


LEGENDA:

COBERTURA COM PERCENTUAL DE INCLINAÇÃO 8%

ÁREA = (548,02X1,005) = 570,76M²

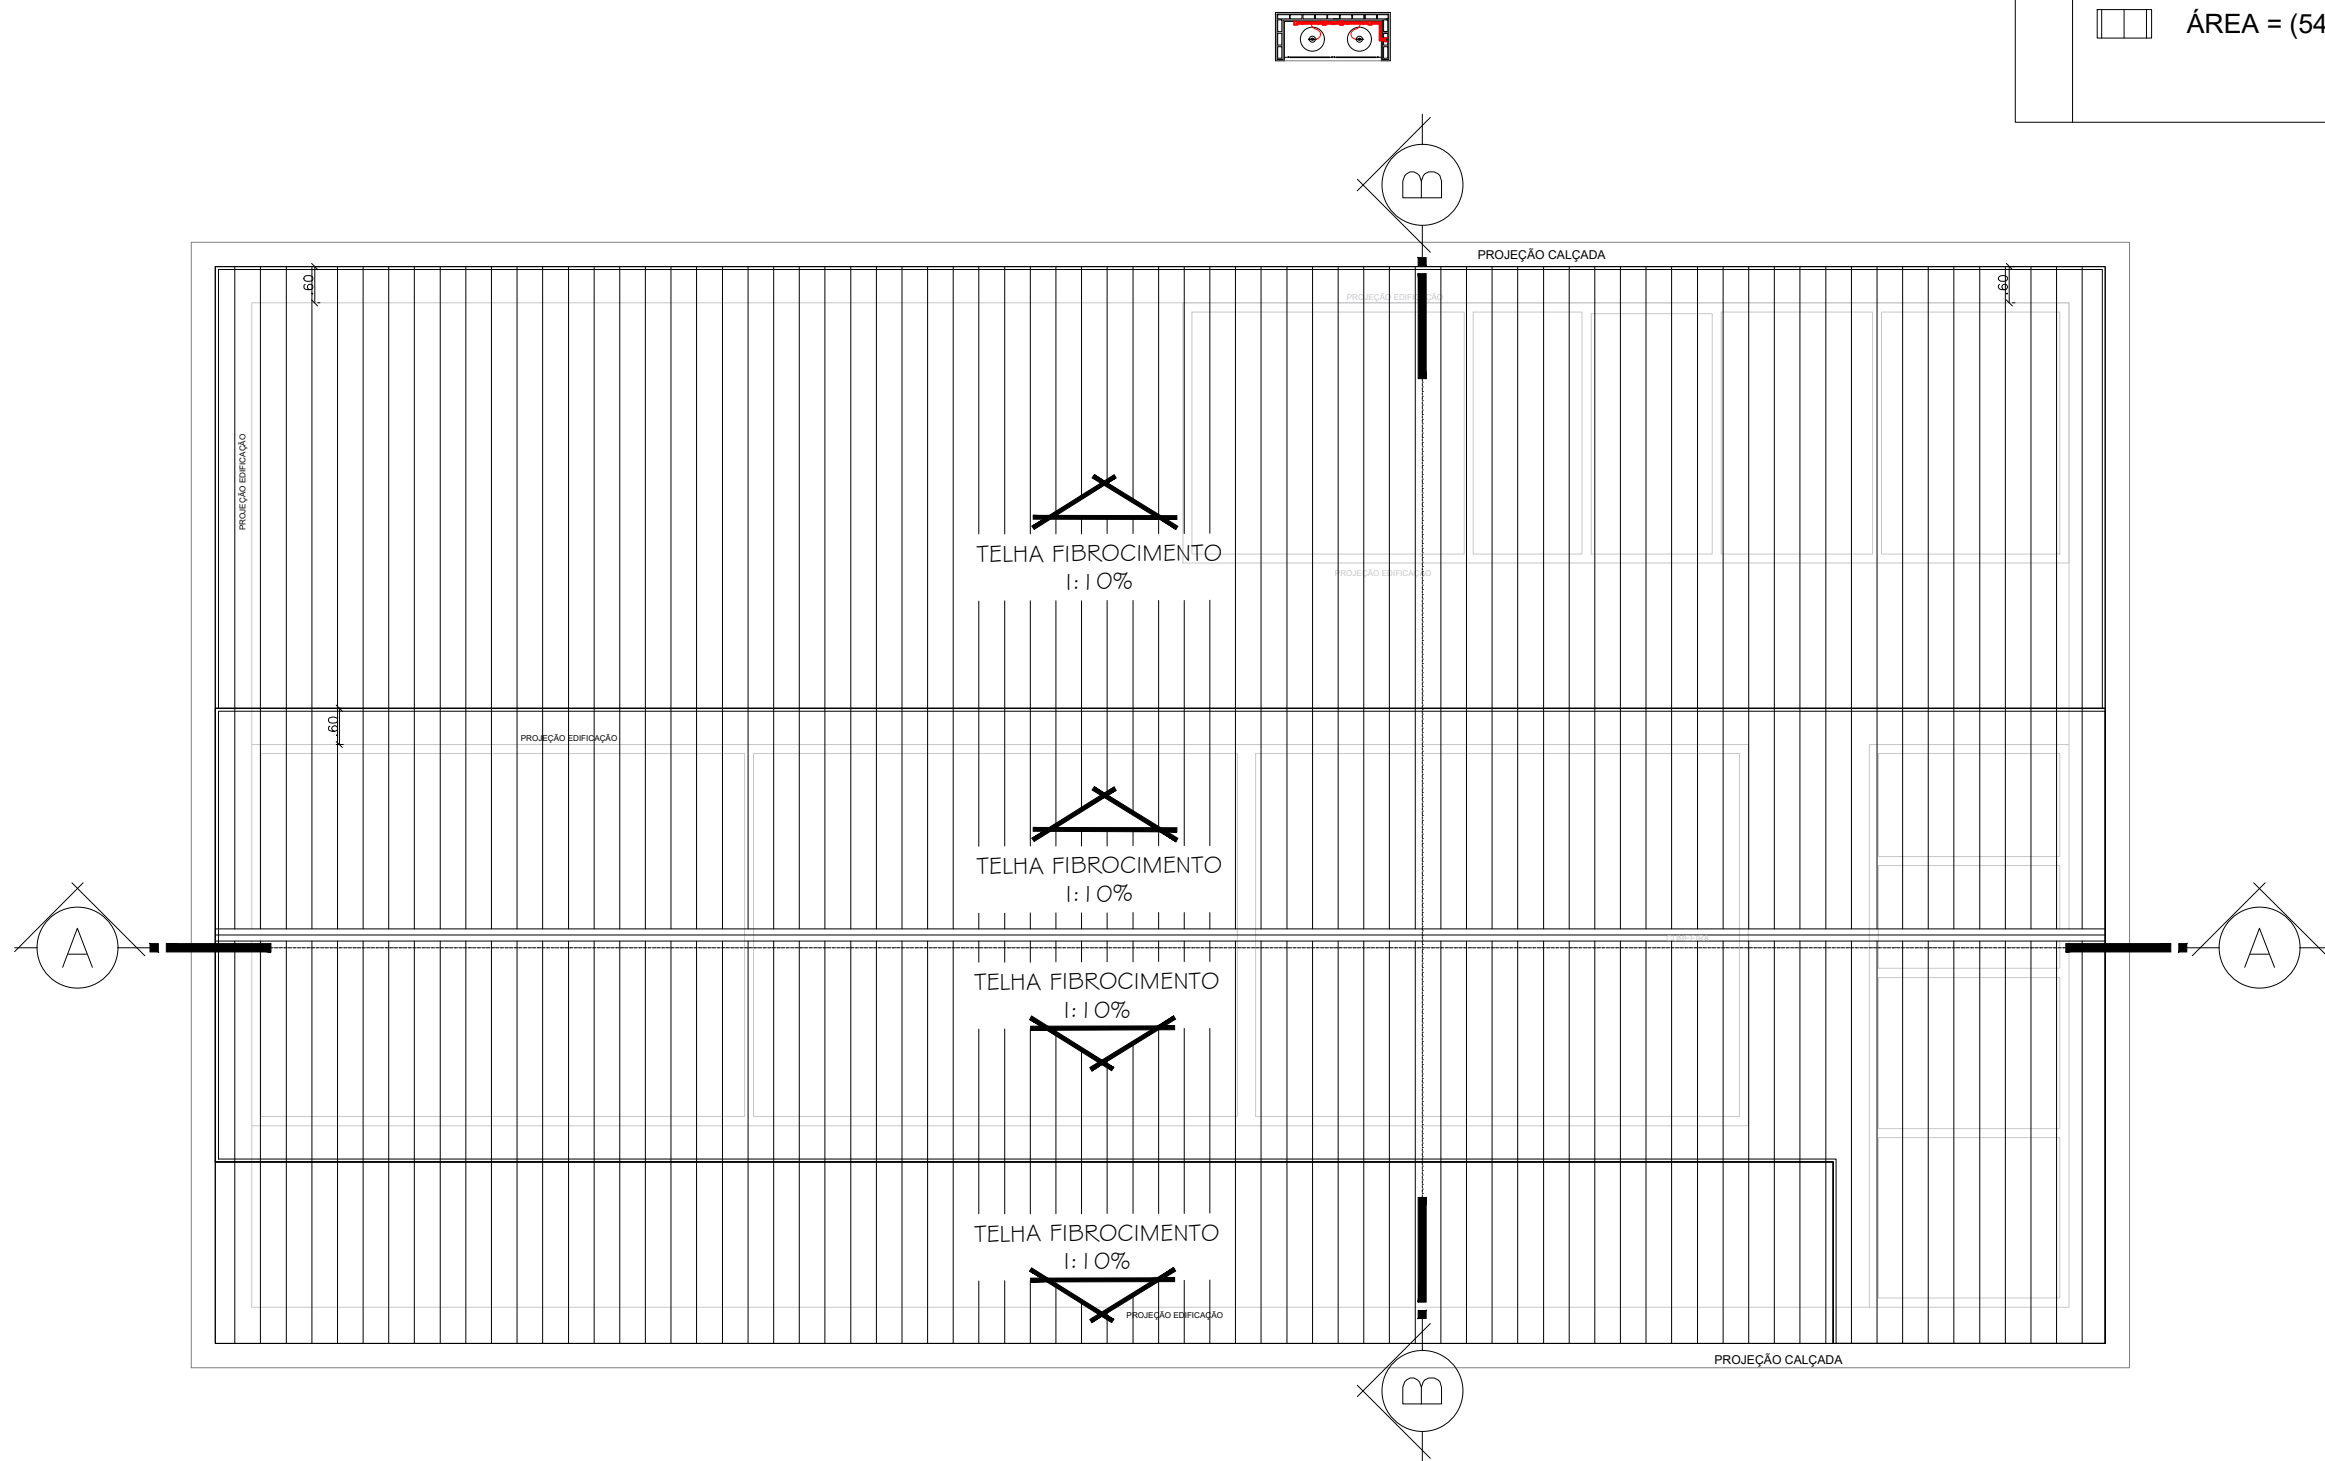

01

PLANTA BAIXA - COBERTURA



PREFEITURA MUNICIPAL DE
VÁRZEA GRANDE
Mais por Você. Mais por Várzea Grande.

PREFEITURA MUNICIPAL DE VÁRZEA GRANDE Av. Castelo Branco, Espaço Municipal, 2500 - Centro Sul, Várzea Grande/MT CEP 78125-700 - Fone/Fax: 65 3688 8000	
PROJETO: EMEB ANTONIA FELIPA DE CAMPOS MARTINS	LOCALIZAÇÃO: RUA SD, S/Nº, QUADRA 100, BR 163, BAIRRO JD. NOVO MUNDO
OBRA: REFORMA E AMPLIAÇÃO	ASSUNTO: PLANTA BAIXA - COBERTURA

AUTOR DO PROJETO:	
KARINA CRISTINA DE ARRUDA ARQUITETA E URBANISTA CAU/MT 90873-8	
UNIDADE:	ESCALA:
METRO	Indicada

QUADRO DE ÁREAS	
ÁREA TERRENO:	1.370,84m²
ÁREA CONSTRUÍDA:	127,71m²
ÁREA AMPLIADA:	372,33m²
ÁREA TOTAL:	500,04m²
DATA:	SETEMBRO/2021