


CORTE AA
Esc: 1:100

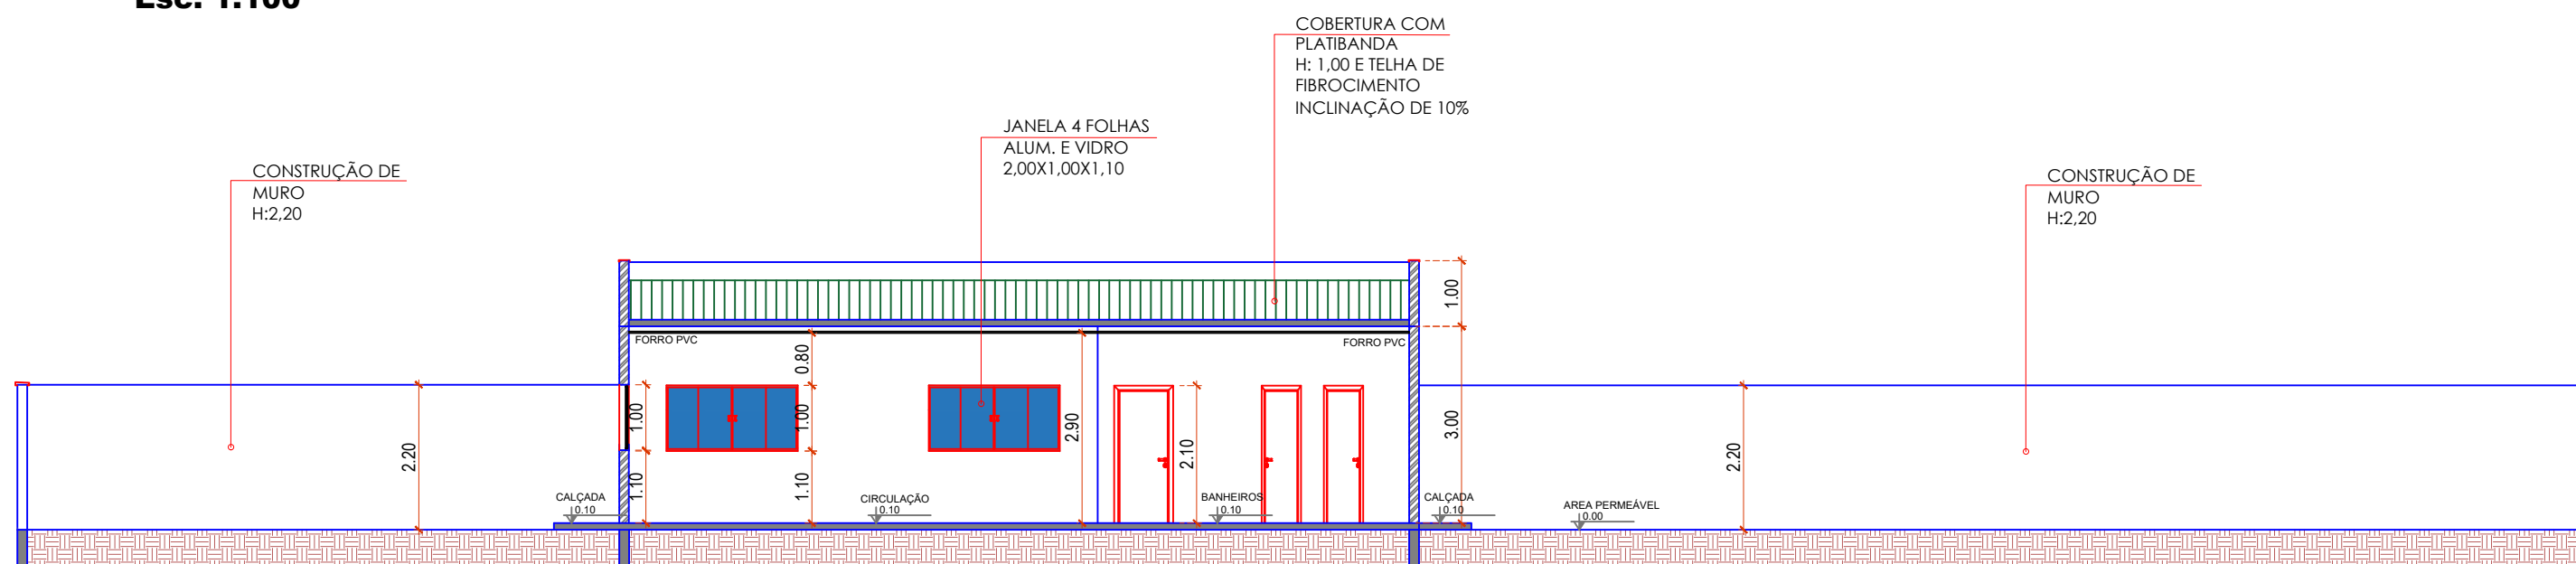

CORTE BB
Esc: 1:100



PREFEITURA MUNICIPAL DE
VÁRZEA GRANDE
Mais por Você. Mais por Várzea Grande.

PREFEITURA MUNICIPAL DE VÁRZEA GRANDE
Av. Castelo Branco, Espaço Municipal, 2500 - Centro Sul, Várzea Grande/MT
CEP 78125-700 - Fone/Fax: 65 3688 8000

LOCALIZAÇÃO: **AVENIDA PRINCIPAL S/N**
DISTRITO DE LIMPO GRANDE

PROJETO:
PROJETO DE ARQUITETURA

OBRA:
**CONSTRUÇÃO DE UM CENTRO CULTURAL
PARA O DISTRITO DE LIMPO GRANDE**

DATA:
JANEIRO/2022

UNIDADE:
METRO

AUTOR DO PROJETO:

THAIS CORREA DOS SANTOS
ARQUITETA E URBANISTA CAU-MT A-163256-6

ÁREAS:
-ÁREA DO TERRENO: 1.032,30m²
- ÁREA CONSTRUÇÃO: 184,00m²

FOLHA Nº:
07/10