
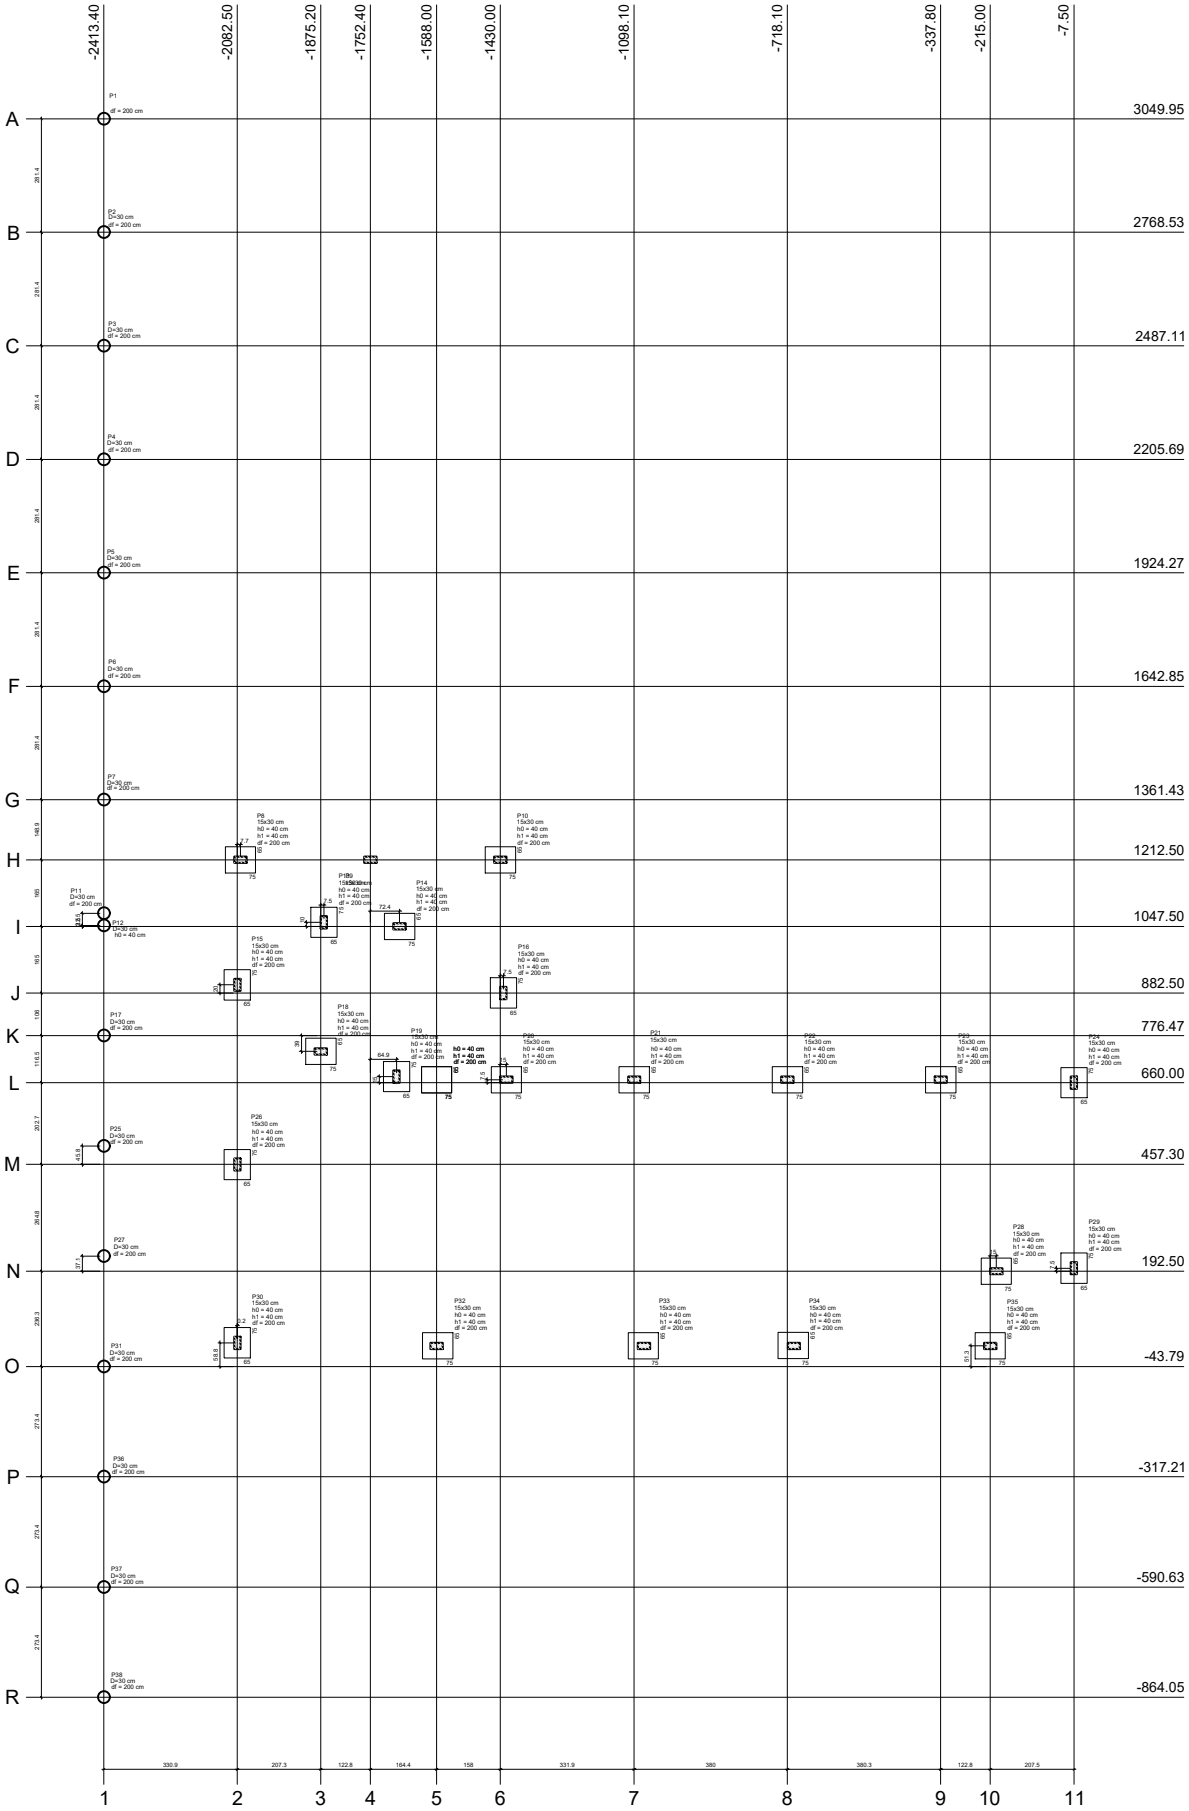


Nome	Seção (cm)	X (cm)	Y (cm)	Pilar		Mx (kgf.m)	My (kgf.m)	Fx (tf)	Fy (tf)	Fundação			
				Carga Máx. (tf)	Carga Min. (tf)					Lado B (cm)	Lado H (cm)	h0 / ha (cm)	h1 / hb (cm)
P1	15x30	-2413.40	3049.95	1.0	0.6	100	600	0.2	0.1				200
P2	15x30	-2413.40	2768.53	1.2	1.0	100	600	0.2	0.1				200
P3	15x30	-2413.40	2487.11	1.2	1.0	100	600	0.2	0.1				200
P4	15x30	-2413.40	2205.69	1.2	1.0	100	600	0.2	0.1				200
P5	15x30	-2413.40	1924.27	1.2	1.0	100	600	0.2	0.1				200
P6	15x30	-2413.40	1642.85	1.2	1.0	100	600	0.2	0.1				200
P7	15x30	-2413.40	1361.43	1.2	1.0	100	600	0.2	0.1				200
P8	15x30	-2074.80	1212.50	4.4	3.7	200	400	0.3	0.3	65	75	40	40
P9	15x30	-1752.40	1212.50	4.7	4.3	100	300	0.2	0.1	65	75	40	40
P10	15x30	-1430.00	1212.50	4.6	3.9	300	400	0.3	0.3	65	75	40	40
P11	15x30	-2413.40	1049.95	1.0	0.6	100	600	0.2	0.1				200
P12	15x30	-2413.40	1080.01	1.0	0.6	100	600	0.2	0.1				200
P13	15x30	-1867.70	1057.50	6.0	5.4	300	200	0.2	0.3	65	75	40	40
P14	15x30	-1680.00	1047.50	6.8	6.3	200	400	0.4	0.3	65	75	40	40
P15	15x30	-2082.50	902.50	7.7	6.8	300	300	0.3	0.3	65	75	40	40
P16	15x30	-1422.50	882.50	6.5	6.0	300	200	0.3	0.3	65	75	40	40
P17	15x30	-2413.40	776.47	1.2	1.0	100	600	0.2	0.1	65	75	40	40
P18	15x30	-1875.20	737.50	4.3	3.6	200	400	0.4	0.2	65	75	40	40
P19	15x30	-1687.50	675.00	4.6	3.9	300	200	0.2	0.4	65	75	40	40
P20	15x30	-1415.00	667.50	4.8	4.2	100	300	0.2	0.1	65	75	40	40
P21	15x30	-1098.10	667.50	4.4	4.0	100	300	0.3	0.1	65	75	40	40
P22	15x30	-718.10	667.50	4.7	4.5	200	300	0.2	0.1	65	75	40	40
P23	15x30	-337.80	667.50	4.6	4.4	200	300	0.2	0.1	65	75	40	40
P24	15x30	-7.50	660.00	4.8	4.3	500	200	0.2	0.5	65	75	40	40
P25	15x30	-2413.40	503.05	1.2	1.0	100	600	0.2	0.1				200
P26	15x30	-2082.40	457.30	5.8	5.4	200	200	0.1	0.1	65	75	40	40
P27	15x30	-2413.40	229.63	1.2	1.0	100	600	0.2	0.1				200
P28	15x30	-200.00	192.50	3.1	2.2	100	300	0.3	0.2	65	75	40	40
P29	15x30	-7.50	200.00	4.4	3.4	500	200	0.2	0.5	65	75	40	40
P30	15x30	-2082.30	15.00	5.3	5.0	300	400	0.5	0.4	65	75	40	40
P31	15x30	-2413.40	-43.79	1.2	1.0	100	600	0.2	0.1				200
P32	15x30	-1588.00	7.10	6.3	6.1	200	300	0.2	0.1	0	0	0	200
P33	15x30	-1074.00	7.30	5.4	5.0	300	400	0.4	0.1	0	0	0	200
P34	15x30	-702.00	7.30	5.3	5.0	200	500	0.4	0.1	0	0	0	200
P35	15x30	-215.00	7.50	4.4	3.7	100	500	0.6	0.1	65	75	40	40
P36	15x30	-2413.40	-317.21	1.2	1.0	100	600	0.2	0.1	65	75	40	40
P37	15x30	-2413.40	-590.63	1.2	1.0	100	600	0.2	0.1	65	75	40	40
P38	15x30	-2413.40	-864.05	1.0	0.6	100	600	0.2	0.1	65	75	40	200

Localção no eixo X	
Coordenadas (cm)	Nome
-2413.40	P1, P2, P3, P4, P5, P6, P7, P12, P11, P17, P25, P27, P31, P36, P37, P38
-2082.50	P15
-2082.40	P26
-2082.30	P30
-2074.80	P8
-1875.20	P18
-1867.70	P13
-1752.40	P9
-1687.50	P19
-1680.00	P14
-1588.00	P32
-1430.00	P10
-1422.50	P16
-1415.00	P20
-1098.10	P21
-1074.00	P33
-718.10	P22
-702.00	P34
-337.80	P23
-215.00	P35
-200.00	P28
-7.50	P24, P29

Localção no eixo Y	
Coordenadas (cm)	Nome
3049.95	P1
2768.53	P2
2487.11	P3
2205.69	P4
1924.27	P5
1642.85	P6
1361.43	P7
1212.50	P8, P9, P10
1080.01	P12
1057.50	P13
1049.95	P11
1047.50	P14
902.50	P15
882.50	P16
776.47	P17
737.50	P18
675.00	P19
667.50	P20, P21, P22, P23
660.00	P24
503.05	P25
457.30	P26
229.63	P27
200.00	P29
192.50	P28
15.00	P30
7.50	P35
7.30	P33, P34
7.10	P32
-43.79	P31
-317.21	P36
-590.63	P37
-864.05	P38

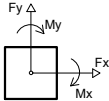

Planta de localização

# PLANTA DE LOCAÇÃO

Esc: 1:375



**PREFEITURA MUNICIPAL DE VÁRZEA GRANDE**  
Av. Castelo Branco, Espaço Municipal, 2500 - Centro Sul, Várzea Grande/MT  
CEP 78125-700 - Fone/Fax: 65 3688 8000

**LOCALIZAÇÃO:**  
**AVENIDA PRINCIPAL S/N**  
**DISTRITO DE LIMPO GRANDE**

**PROJETO:**  
**PROJETO ESTRUTURAL**

**OBRA:**  
**CONSTRUÇÃO DE UM CENTRO CULTURAL**  
**PARA O DISTRITO DE LIMPO GRANDE**

**DATA:**  
**JANEIRO/2022**

**UNIDADE:**  
**METRO**

**AUTOR DO PROJETO:**  
  
**MATHEUS MARCANZONI LEITE**  
ENGENHEIRO CIVIL CREA-MT 042157

**ÁREAS:**  
  
-ÁREA DO TERRENO: 1.032,30m²  
- ÁREA CONSTRUÇÃO: 184,00m²

**FOLHA Nº:**  
  
**01/09**