


Vigas			
Nome	Seção (cm)	Elevação (cm)	Nível (cm)
VC1	15x30	0	330
VC2	15x30	0	330
VC3	15x30	0	330
VC4	15x30	0	330
VC5	15x30	0	330
VC6	15x30	0	330
VC7	15x30	0	330
VC8	15x30	0	330
VC9	15x30	0	330
VC10	15x25	-110	220
VC11	15x25	-110	220
VC12	15x30	0	330
VC13	15x30	0	330
VC14	15x30	0	330
VC15	15x30	0	330
VC16	15x30	0	330
VC17	15x30	0	330

Características dos materiais	
fck (kgf/cm²)	Ecs (kgf/cm²)
250	238000

Pilares			
Nome	Seção (cm)	Elevação (cm)	Nível (cm)
P1	15 x 30	-110	220
P2	15 x 30	-110	220
P3	15 x 30	-110	220
P4	15 x 30	-110	220
P5	15 x 30	-110	220
P6	15 x 30	-110	220
P7	15 x 30	-110	220
P8	15 x 30	100	430
P9	15 x 30	100	430
P10	15 x 30	100	430
P11	15 x 30	-110	220
P12	15 x 30	-110	220
P13	15 x 30	0	330
P14	15 x 30	0	330
P15	15 x 30	100	430
P16	15 x 30	100	430
P17	15 x 30	-110	220
P18	15 x 30	0	330
P19	15 x 30	0	330
P20	15 x 30	100	430
P21	15 x 30	100	430
P22	15 x 30	100	430
P23	15 x 30	100	430
P24	15 x 30	100	430
P25	15 x 30	-110	220
P26	15 x 30	100	430
P27	15 x 30	-110	220
P28	15 x 30	100	430
P29	15 x 30	100	430
P30	15 x 30	100	430
P31	15 x 30	-110	220
P32	15 x 30	100	430
P33	15 x 30	100	430
P34	15 x 30	100	430
P35	15 x 30	100	430
P36	15 x 30	-110	220
P37	15 x 30	-110	220
P38	15 x 30	-110	220

Legenda dos Pilares	
	Pilar que morre
	Pilar que passa
	Pilar que nasce
	Pilar com mudança de seção

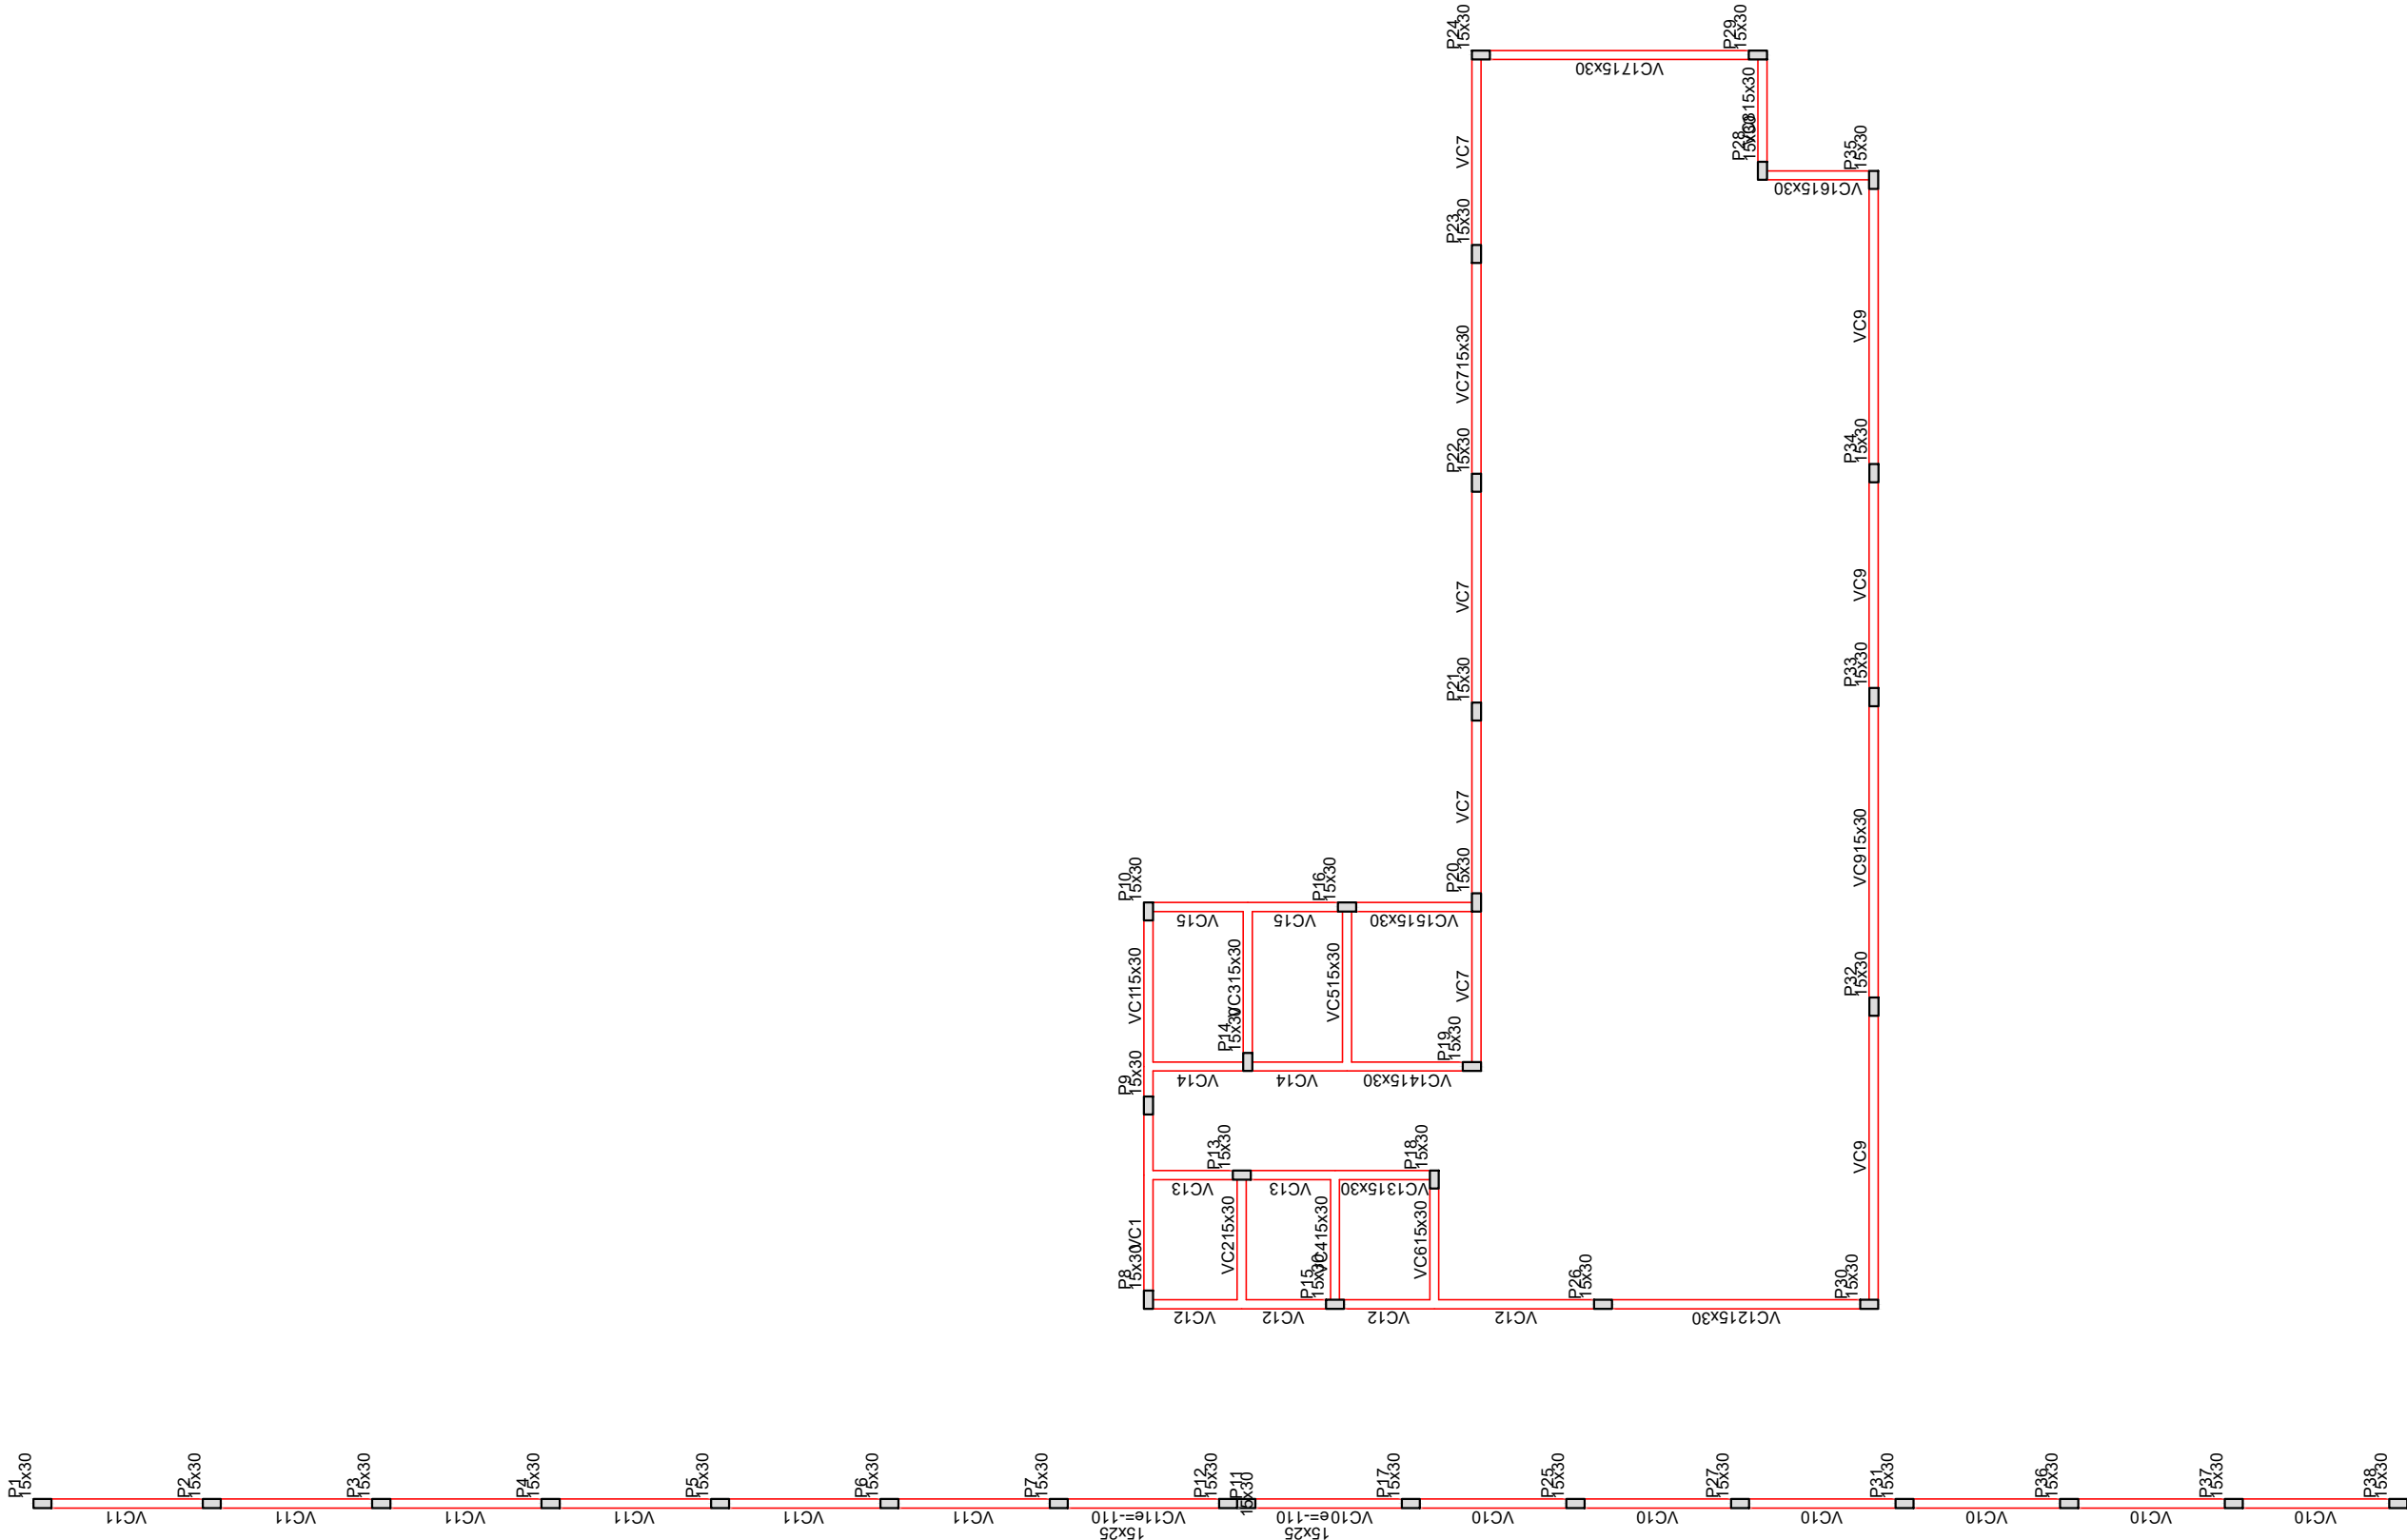

FORMA DO PAVIMENTO TÉRREO

Esc: s/ esc.



PREFEITURA MUNICIPAL DE VÁRZEA GRANDE
Av. Castelo Branco, Espaço Municipal, 2500 - Centro Sul, Várzea Grande/MT
CEP 78125-700 - Fone/Fax: 65 3688 8000

LOCALIZAÇÃO:
AVENIDA PRINCIPAL S/N
DISTRITO DE LIMPO GRANDE

PROJETO:
PROJETO ESTRUTURAL

OBRA:
CONSTRUÇÃO DE UM CENTRO CULTURAL
PARA O DISTRITO DE LIMPO GRANDE

DATA:
JANEIRO/2022

UNIDADE:
METRO

AUTOR DO PROJETO:

MATHEUS MARCANZONI LEITE
ENGENHEIRO CIVIL CREA-MT 042157

ÁREAS:
-ÁREA DO TERRENO: 1.032,30m²
- ÁREA CONSTRUÇÃO: 184,00m²

FOLHA Nº:
08/09