


	BANCO DE CONCRETO
	FLAMBOYANT
	SIBIPIRUNA
	POSTE PARA ILUMINAÇÃO A LED

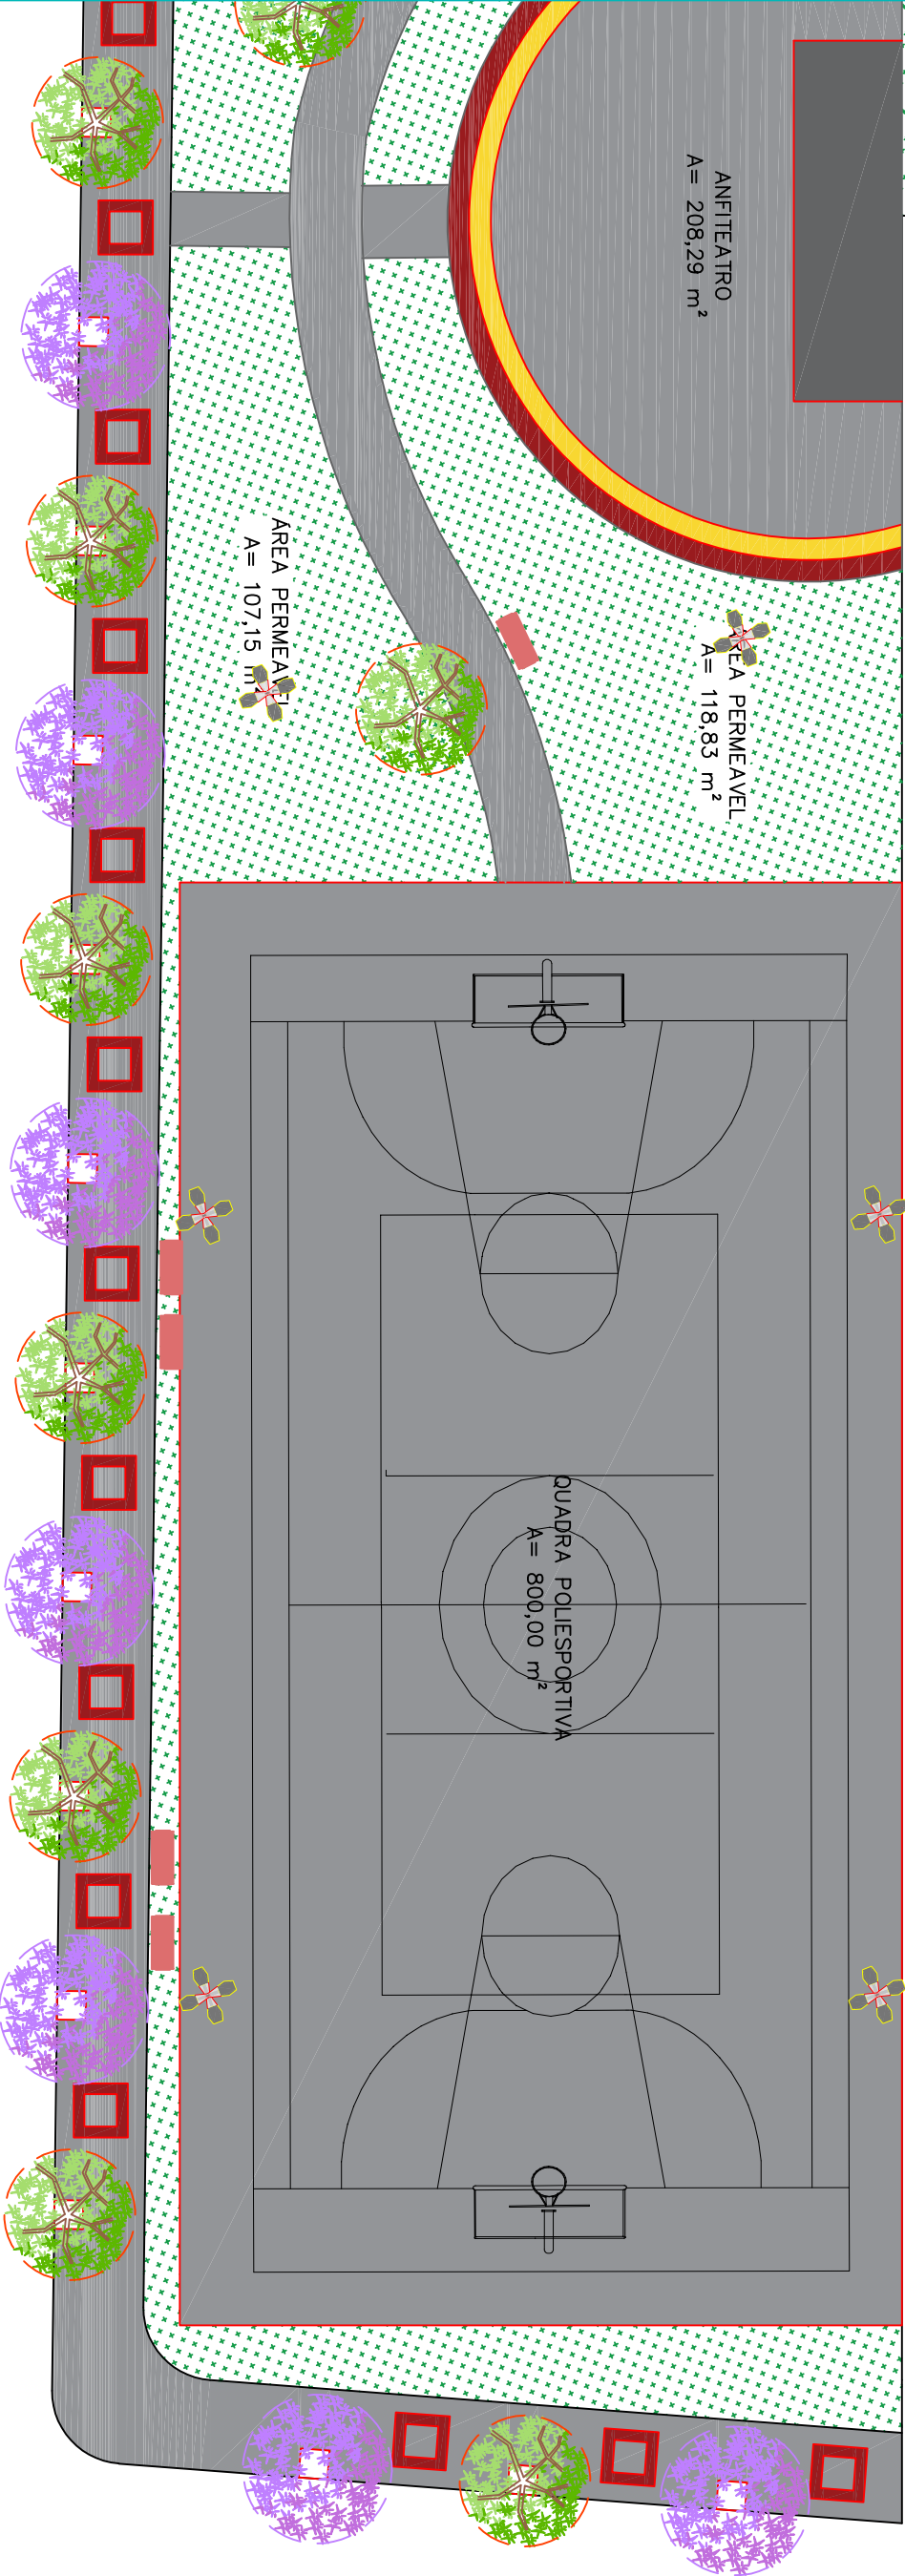

04 PLANTA DE LAY OUT PARTE 03  
ESCALA: 1/200

<div><p>PREFEITURA MUNICIPAL DE VÁRZEA GRANDE</p><p><i>amém - cuidar - acreditar</i></p></div>		PREFEITURA MUNICIPAL DE VÁRZEA GRANDE		AUTORES DO PROJETO:	
PROJETO:		Av. Castelo Branco, Espoço Municipal, 2500 – Centro Sul, Várzea Grande/MT CEP 78125–700 – Fone/Fax: 65 3688 8000		LOCALIZAÇÃO:	
PRAÇA MAPIM – CRECHE		Rua s/d, Bairro MAPIM Município de Várzea Grande		ASSUNTO:	
LAYOUT		ENODES SOARES FERREIRA CAU: A 56.503–2		DATA:	
		ESCALA:		28/01/2020	
		FOLHA N°		1/200	
				05/10	