



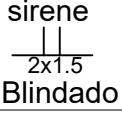

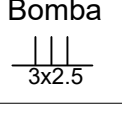

















	Cabo de Instrumentação 2x1.5mm² 75°C 600V Acionadores Manuais Alarme de Incêndio Contém a Identificação do Laço (L1)
	Cabo de Instrumentação 2x1.5mm² 75°C 600V Sirenes
	Cabo tipo PP 3x2.5mm² 0,6 a 1kV 90°C Acionadores Manuais de Bomba
 Eletroduto PEAD Subterrâneo Central de Alarme ø1.1/2"	
 Eletroduto PEAD Subterrâneo Bomba de Incêndio ø1.1/2"	

SIMBOLOGIA DE SINALIZAÇÃO DE EQUIPAMENTOS DE COMBATE A INCÊNDIO E ALARME				
			1	CENTRAL DE ALARME
			3	AVISADOR SONORO TIPO SIRENE
			3	ACIONADOR MANUAL DE ALARME
			3	HIDRANTE SIMPLES
			3	BOTOEIRA
CASA DE BOMBAS			1	ELETROBOMBA SISTEMA DE HIDRANTES - 2.0 CV
			1	RESERVA TÉCNICA DE INCÊNDIO - 8.000 LITROS
			1	PAINEL DE COMANDO DA BOMBA DE INCÊNDIO

SÍMBOLO: QUADRADO
FUNDO: VERMELHO
PICTOGRAMA: FOTOLUMINESCENTE



LIGAÇÃO DOS LAÇOS

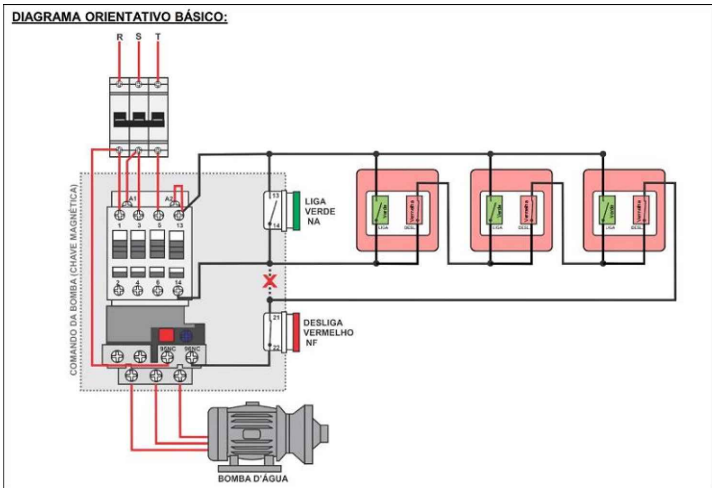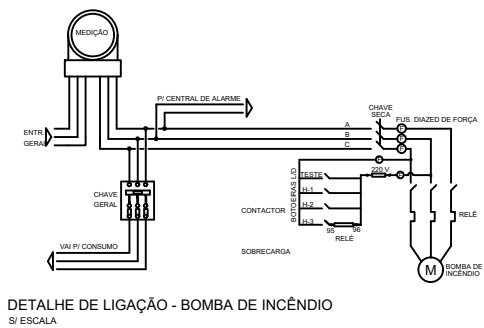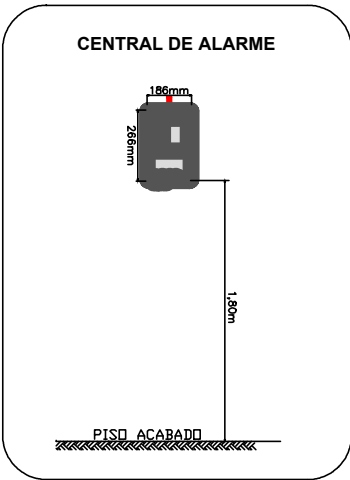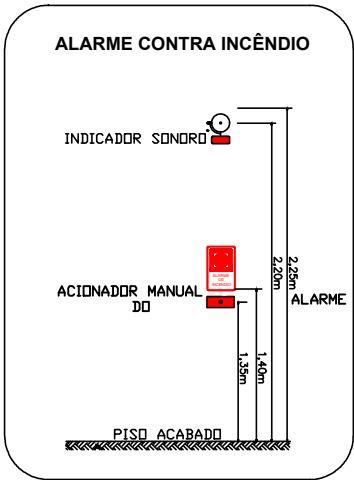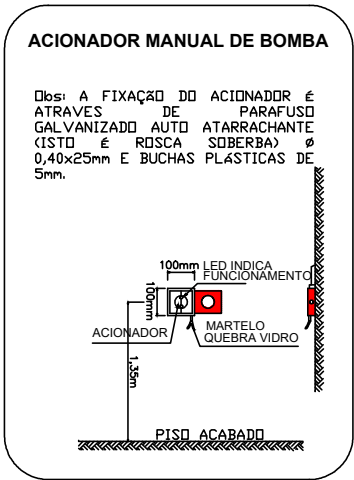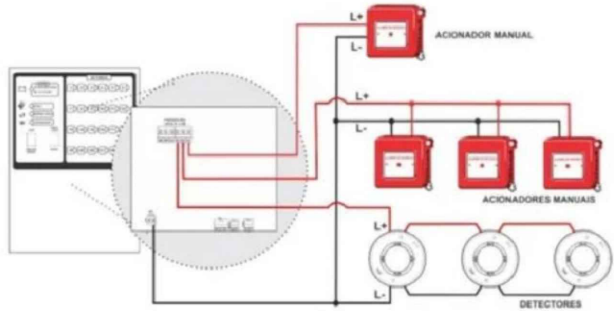

PROCESSO DE SEGURANÇA CONTRA INCÊNDIO E PÂNICO

(X) NOVO () ATUALIZAÇÃO DE PSCIP Nº: () SUBSTITUIÇÃO DE PSCIP Nº:



PREFEITURA MUNICIPAL DE
VÁRZEA GRANDE
Mais por Você. Mais por Várzea Grande.

OBRA: REFORMA ESCOLA ESTADUAL HEROCLITO LEÔNIO MONTEIRO

PROPRIETÁRIO: PREFEITURA MUNICIPAL DE VÁRZEA GRANDE

CNPJ: 03.507.548/0001-10

ENDEREÇO: RUA COSTA RICA, S/Nº, LOTEAMENTO SANTA FÉ BAIRRO CRISTO REI - VÁRZEA GRANDE

VITOR GUSTAVO VERHALEN
ENGENHEIRO CIVIL CREA - MT 49989

DATA: MARÇO/2022 PRANCHA:

ESCALA: 1/150 09 / 11

REVISÃO: 00

DETALHAMENTO

Sirene e Hidrante - Elétrico