


RUA PAU BRASIL

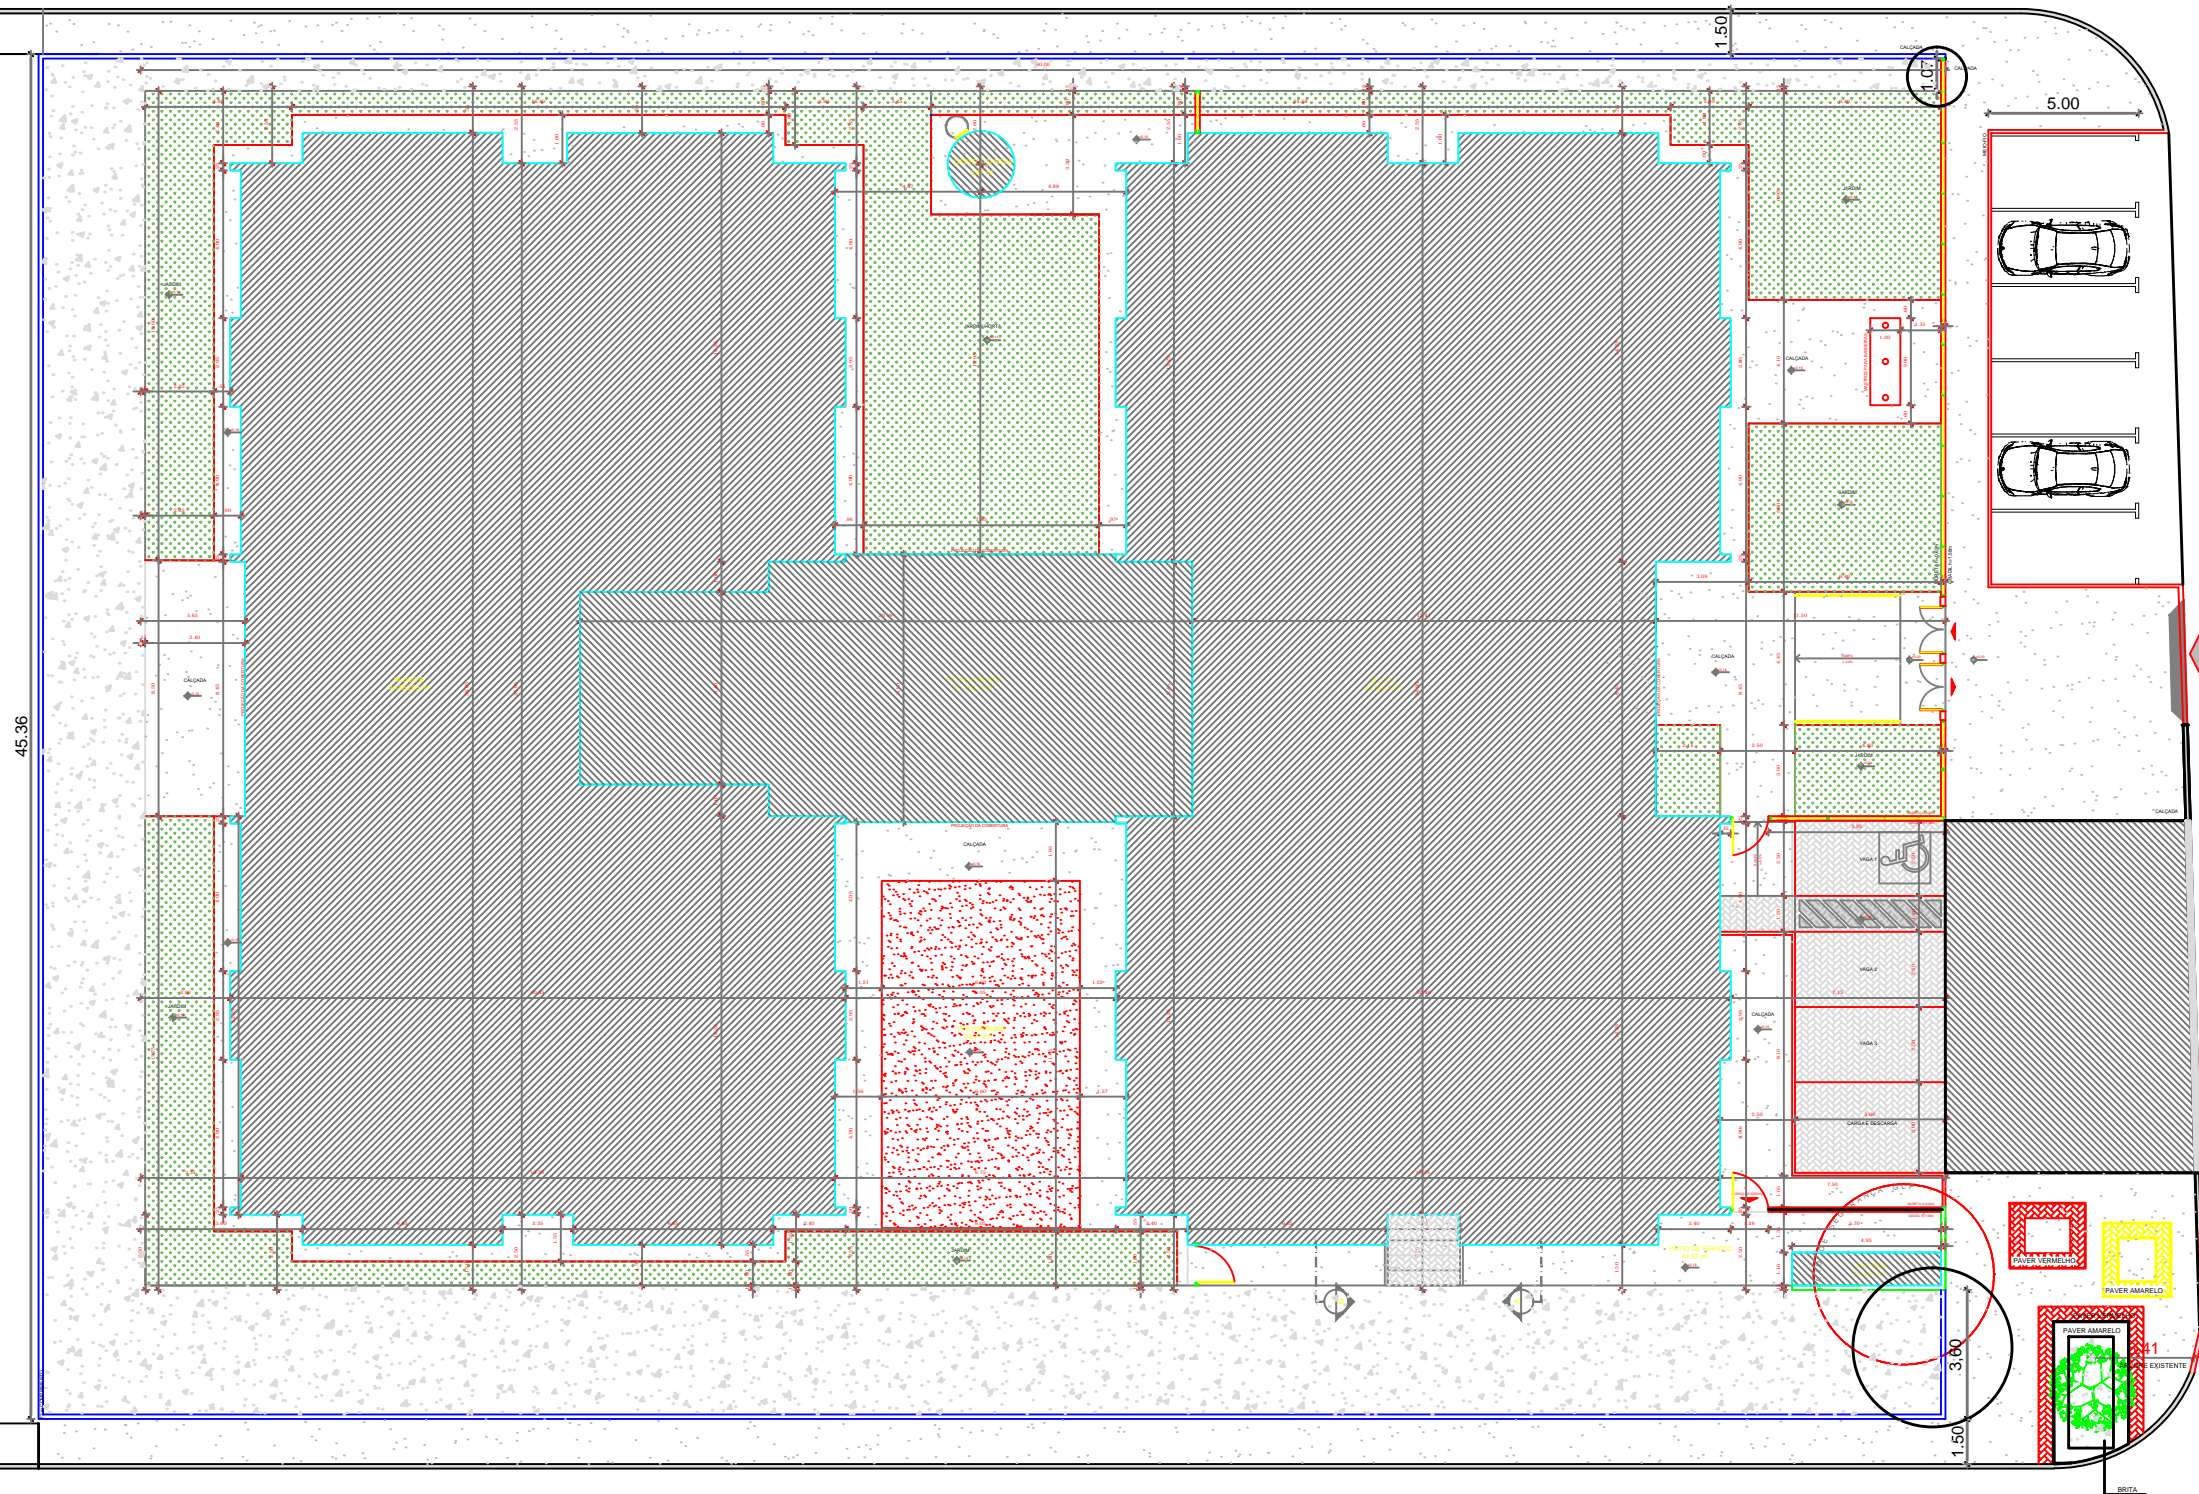

RUA B (FLAMBOYANT)

1

PLANTA DE URBANIZAÇÃO

Esc: 1/250



PREFEITURA MUNICIPAL DE
VÁRZEA GRANDE
amar • cuidar • acreditar

PREFEITURA MUNICIPAL DE VÁRZEA GRANDE

Av. Castelo Branco, Espaço Municipal, 2500 - Centro Sul, Várzea Grande/MT
CEP 78125-700 - Fone/Fax: 65 3688 8000

PROJETO: **CRECHE TIPO I - FNDE**

OBRA:

CONSTRUÇÃO DE CRECHE ATAÍDE FERREIRA

LOCALIZAÇÃO:
RUA B, Nº 0, RESIDENCIAL ATAIDE FERREIRA

ASSUNTO: **URBANIZAÇÃO**

AUTOR DO PROJETO:

KARINA CRISTINA DE ARRUDA
ARQUITETURA E URBANISMO
CAU MT 90873-8

ESCALA:
INDICADA

UNIDADE:	METRO
----------	--------------

DATA:	MAIO/2020
-------	------------------

FOLHA N°	
----------	--

01