


LEGENDA :

DEMOLIÇÃO DE ALVENARIA

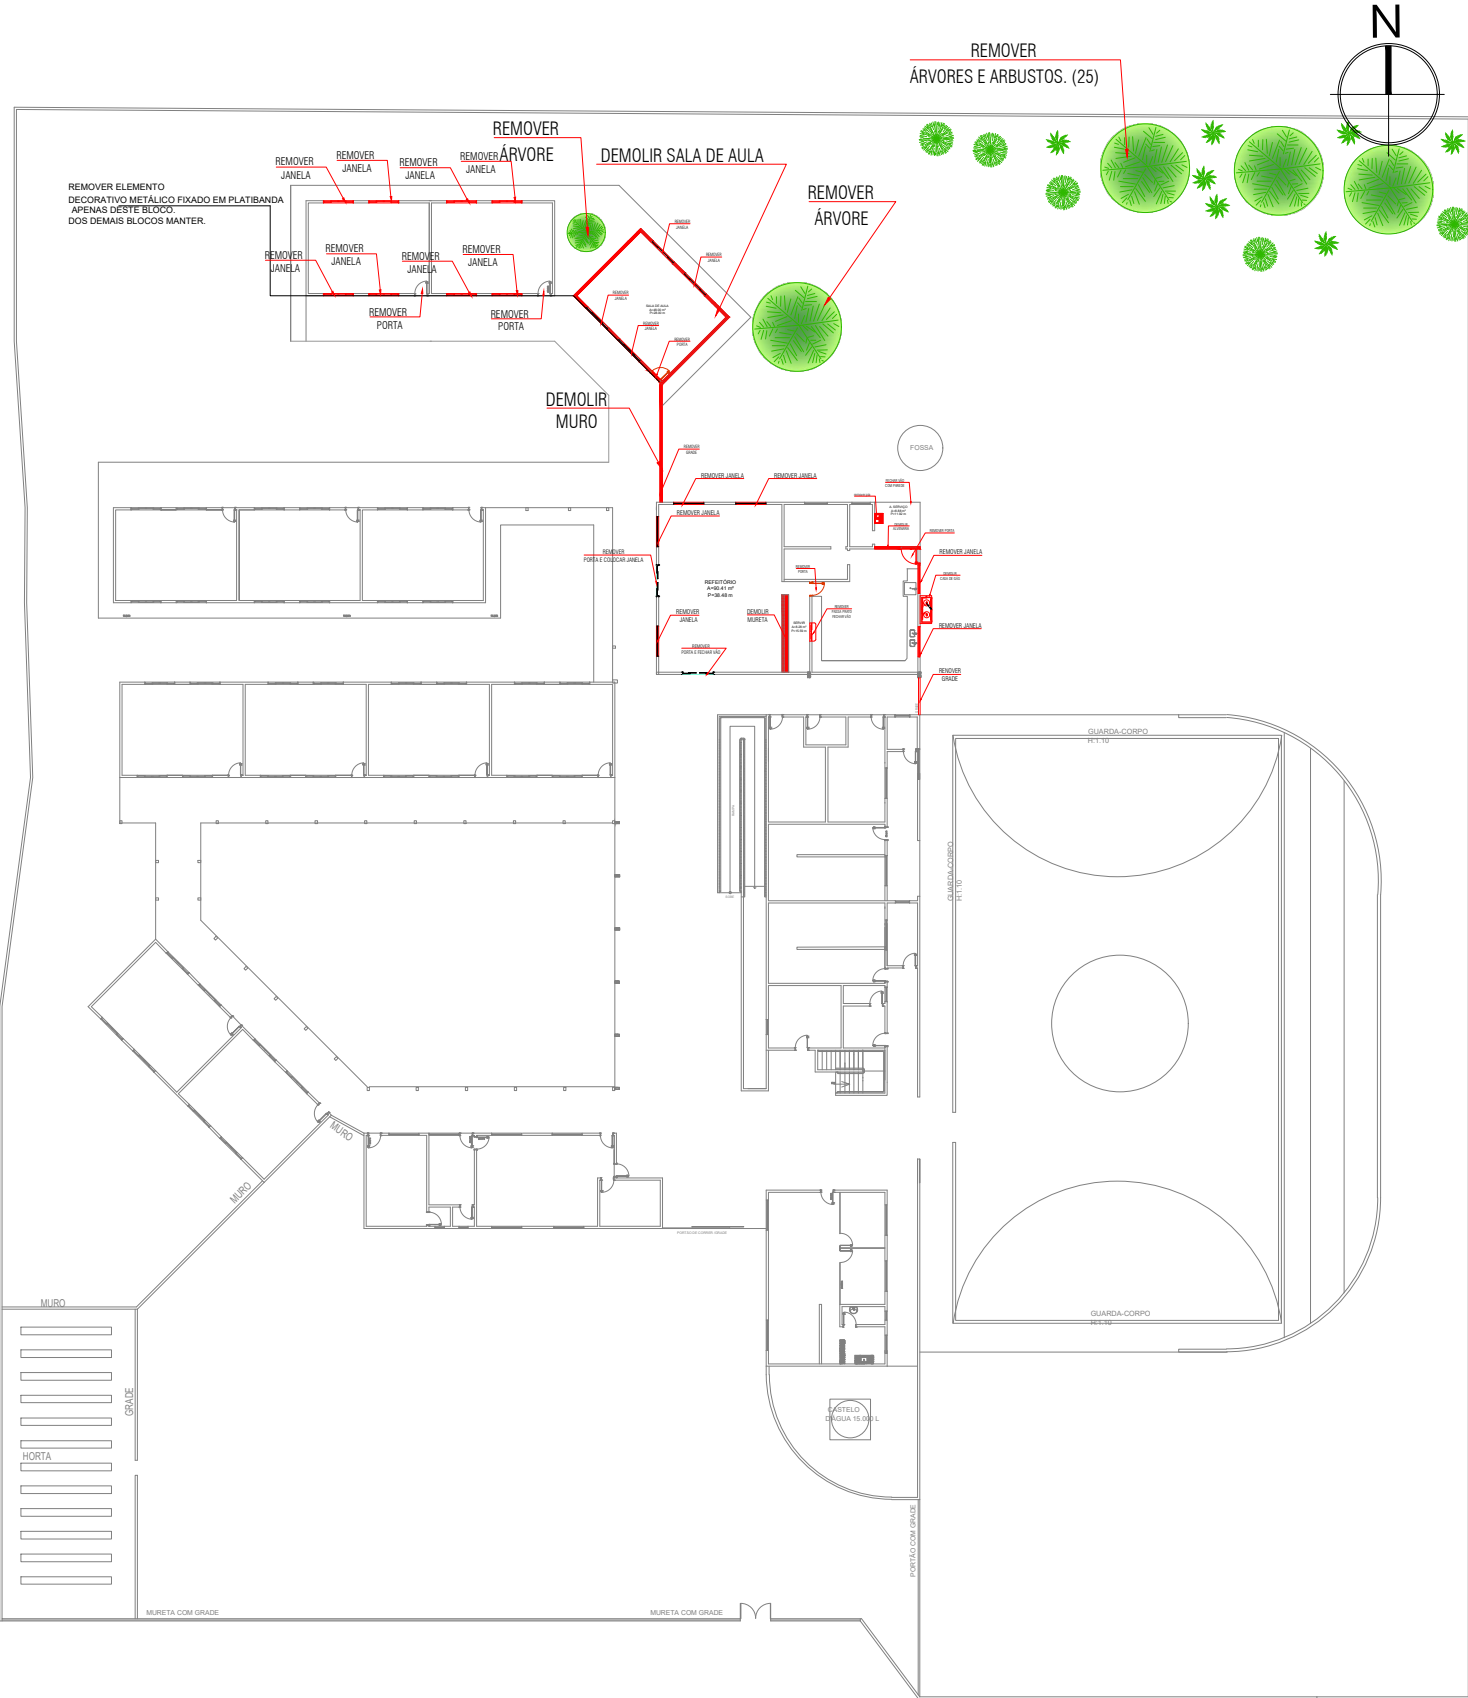

PLANTA BAIXA - DEMOLIÇÃO E REMOÇÃO TÉRREO

ESC: 1/500



PREFEITURA MUNICIPAL DE  
**VÁRZEA GRANDE**  
*Mais por Você. Mais por Várzea Grande.*

<div>PREFEITURA MUNICIPAL DE VÁRZEA GRANDE</div> <div>Av. Castelo Branco, Espaço Municipal, 2500 - Centro Sul, Várzea Grande/MT CEP 78125-700 - Fone/Fax: 65 3688 8000</div>		<div>AUTOR DO PROJETO:</div> <div>THAIS CORREA DOS SANTOS</div> <div>ARQUITETA E URBANISTA CAU/MT A1632566</div>		<div>ÁREAS:</div> <div>ÁREA TERRENO: 9.769,49m²</div> <div>ÁREA CONSTRUÍDA EXIST: 4.128,64m²</div> <div>ÁREA DE DEMOLIÇÃO: 53,00m²</div> <div>ÁREA DE AMPLIAÇÃO: 727,00m²</div> <div>ÁREA CONSTRUÍDA TOTAL: 4.802,64m²</div>			
PROJETO: PROJETO ARQUITETÔNICO	ASSUNTO: PLANTA BAIXA - DEMOLIÇÃO E REMOÇÃO TÉRREO			<div>UNIDADE:</div> <div>METRO</div>		<div>ESCALA:</div> <div>Indicada</div>	<div>DATA:</div> <div>JANEIRO/2023</div>
OBRA: AMPLIAÇÃO	LOCALIZAÇÃO: RUA MARIA DE LOURDES JORDÃO BAIRRO: SÃO MATEUS CEP: 78.152.116 - VÁRZEA GRANDE						
UNIDADE ESCOLAR: EMEB ABDALA JOSÉ DE ALMEIDA							