


PLANTA BAIXA S/ ESC.

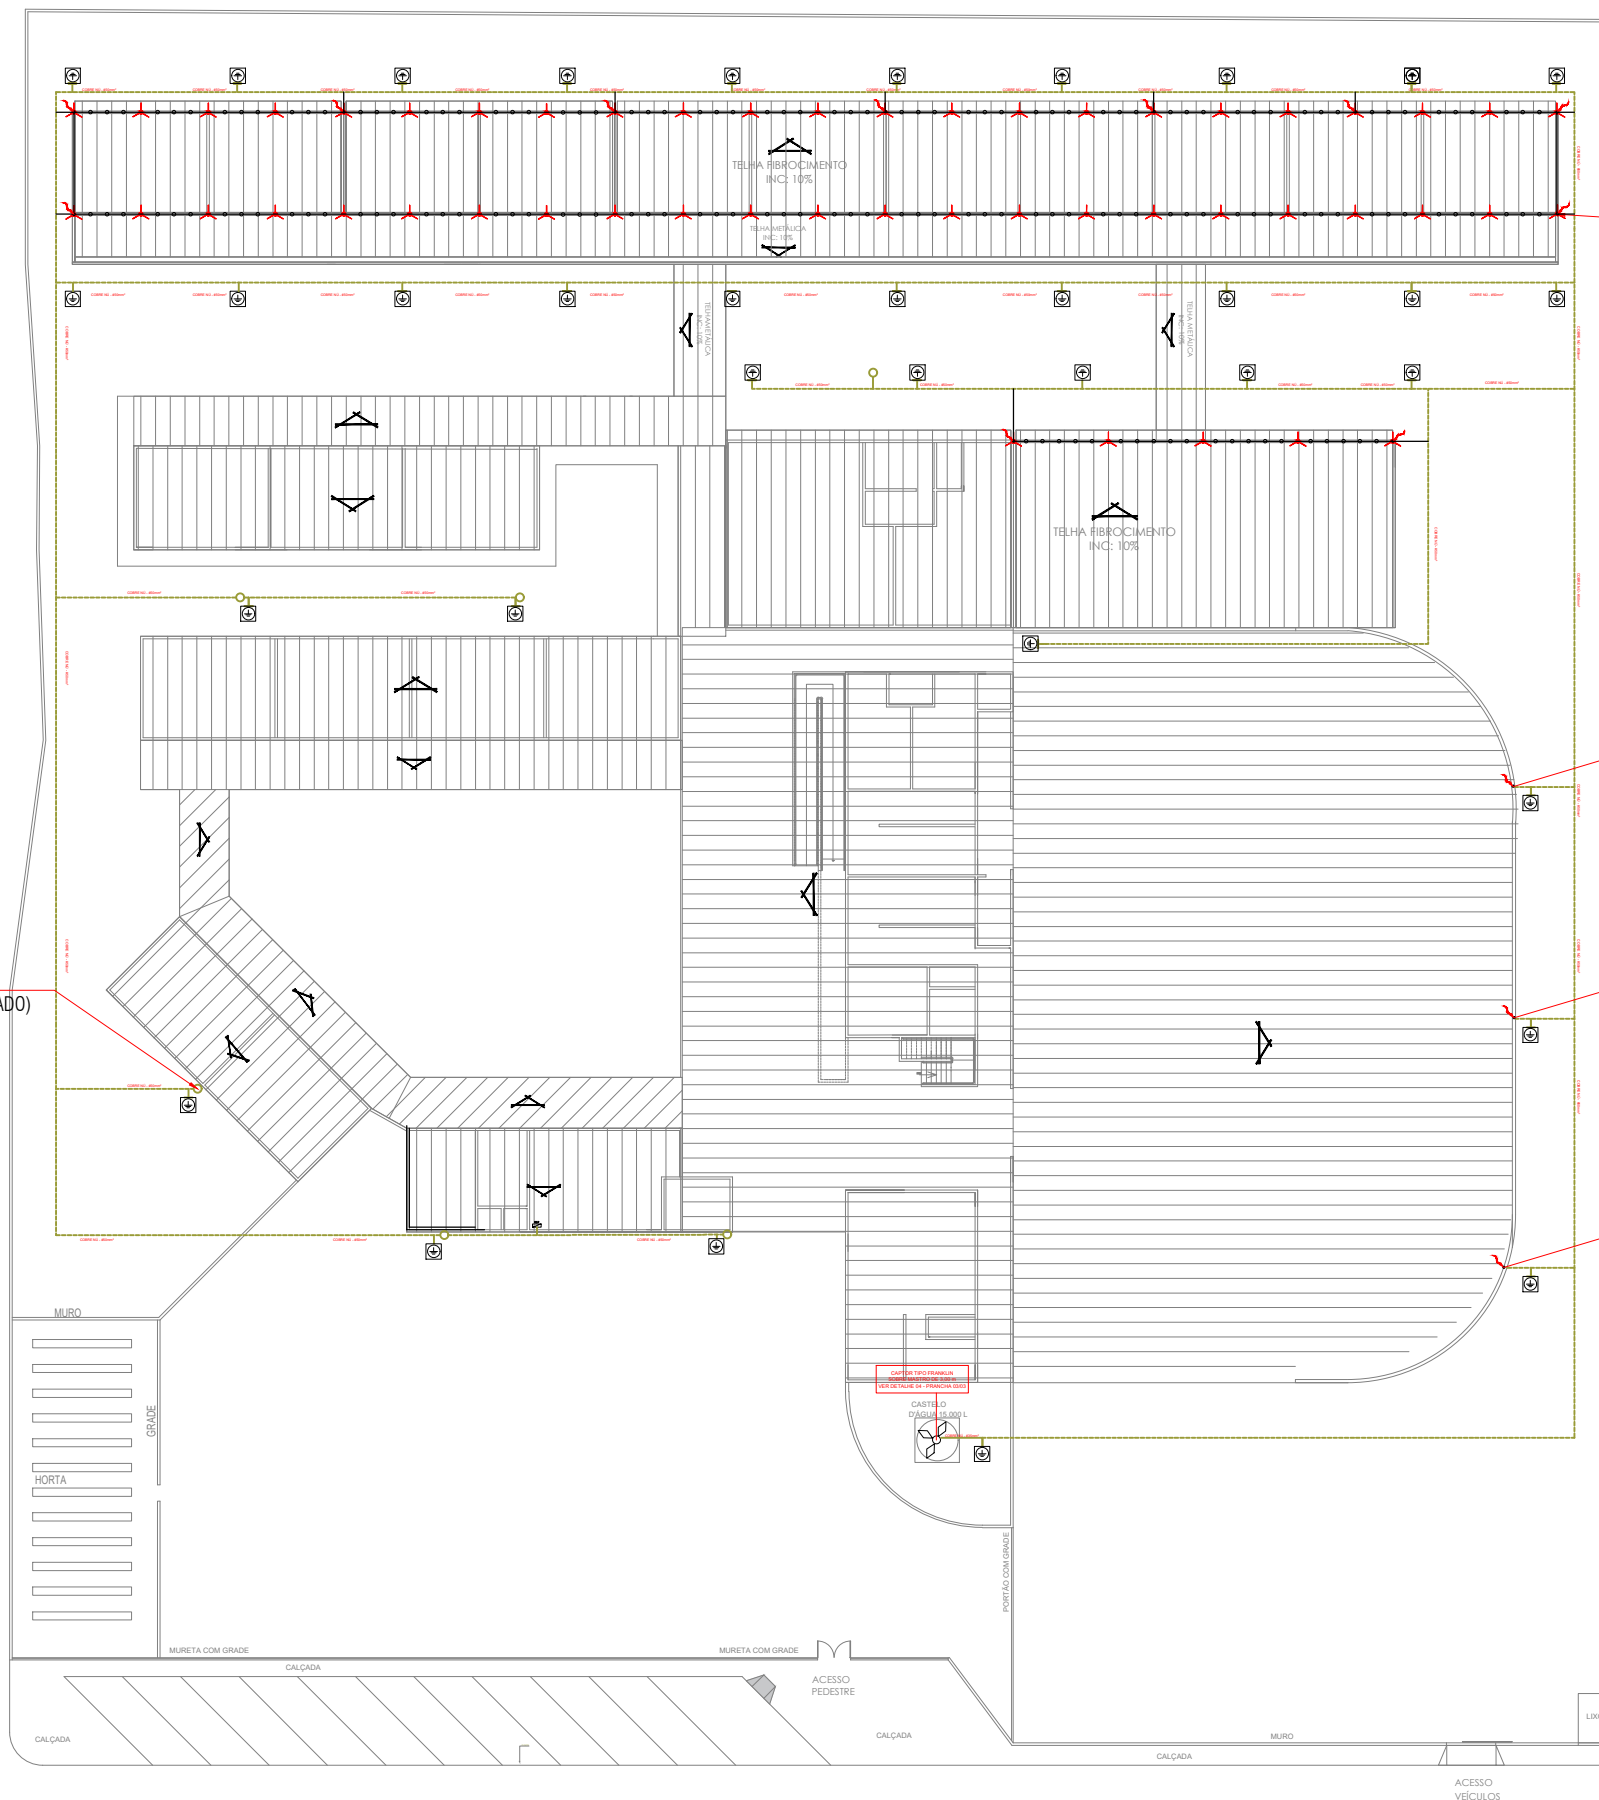

| Legenda | |
|---------|---|
| | Caixa de inspeção tipo solo em PVC com tampa de ferro fundido e haste de aterramento em aço com 2,40m de comprimento e DN = 5/8", revestida com baixa camada de cobre |
| | Terminal aéreo - DN 30 cm instalado a cada 4M |
| | Descidas do SPDA através do cabo de cobre nú 35mm², afastado da alvenaria com suportes isoladores e com eletroduto rígido de PVC 1.1/4" nos últimos 3 metros |
| | Capitor tipo Franklin 1 descida 300mm |
| | Caixa de equalização |
| | Poste Auto-Suportado |
| | Suporte isolador para cordoalha de cobre |
| | Cabo de cobre nú - 35mm² - AÉREO |
| | Cabo de cobre nú - 50mm² - ENTERRADO |