



**DETALHE H11**  
Esc: 1/50

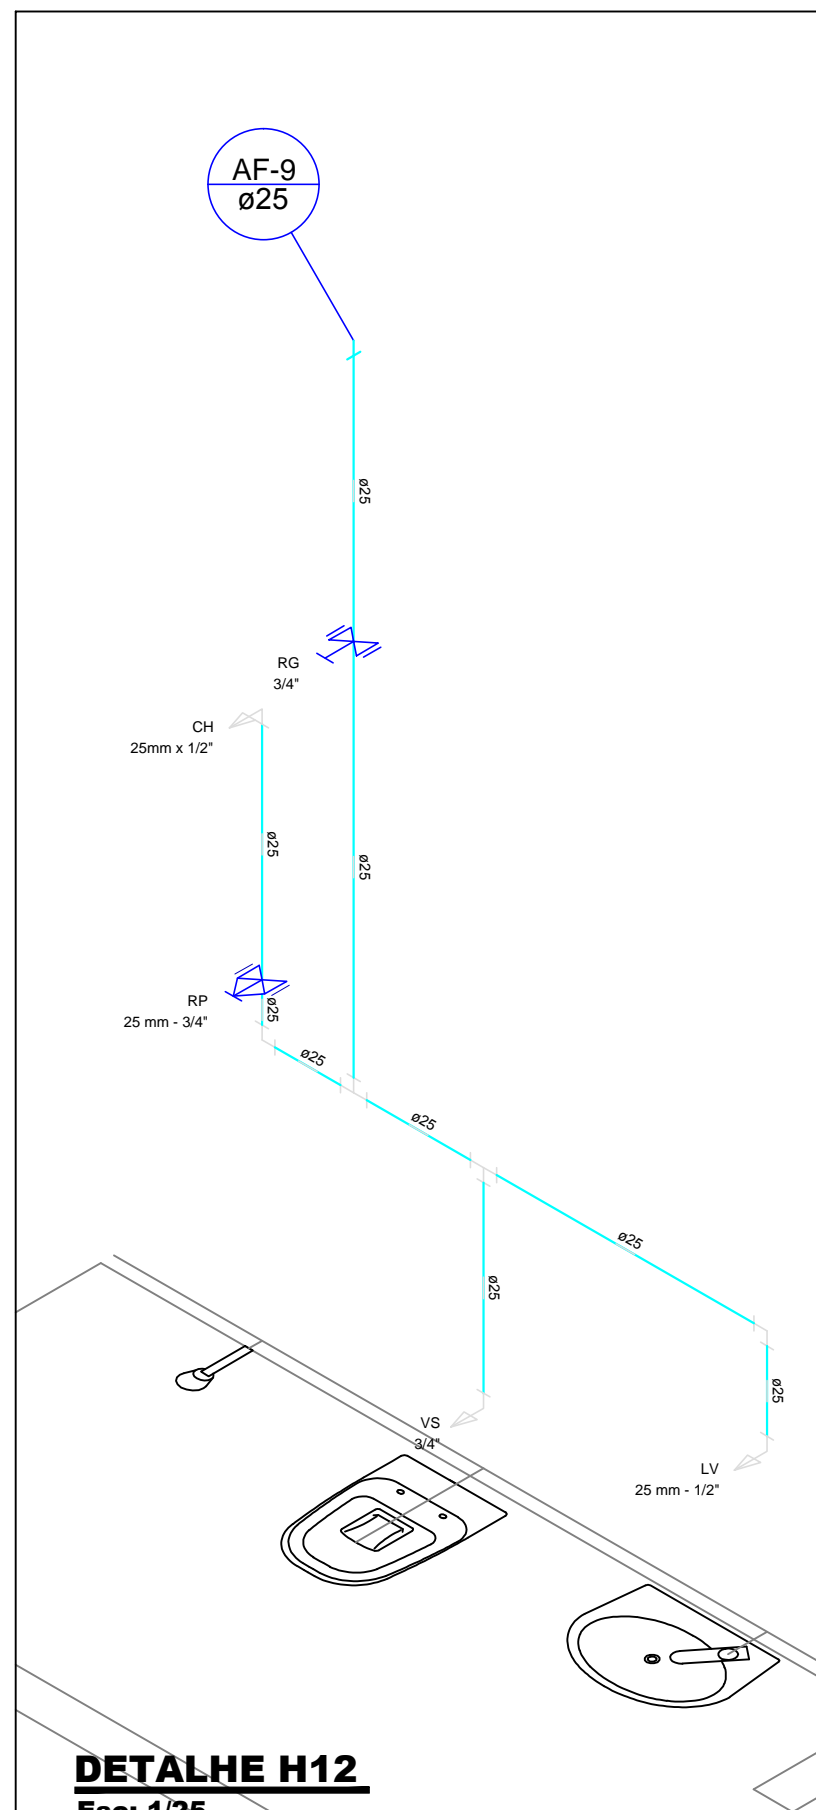

**DETALHE H12**  
Esc: 1/25

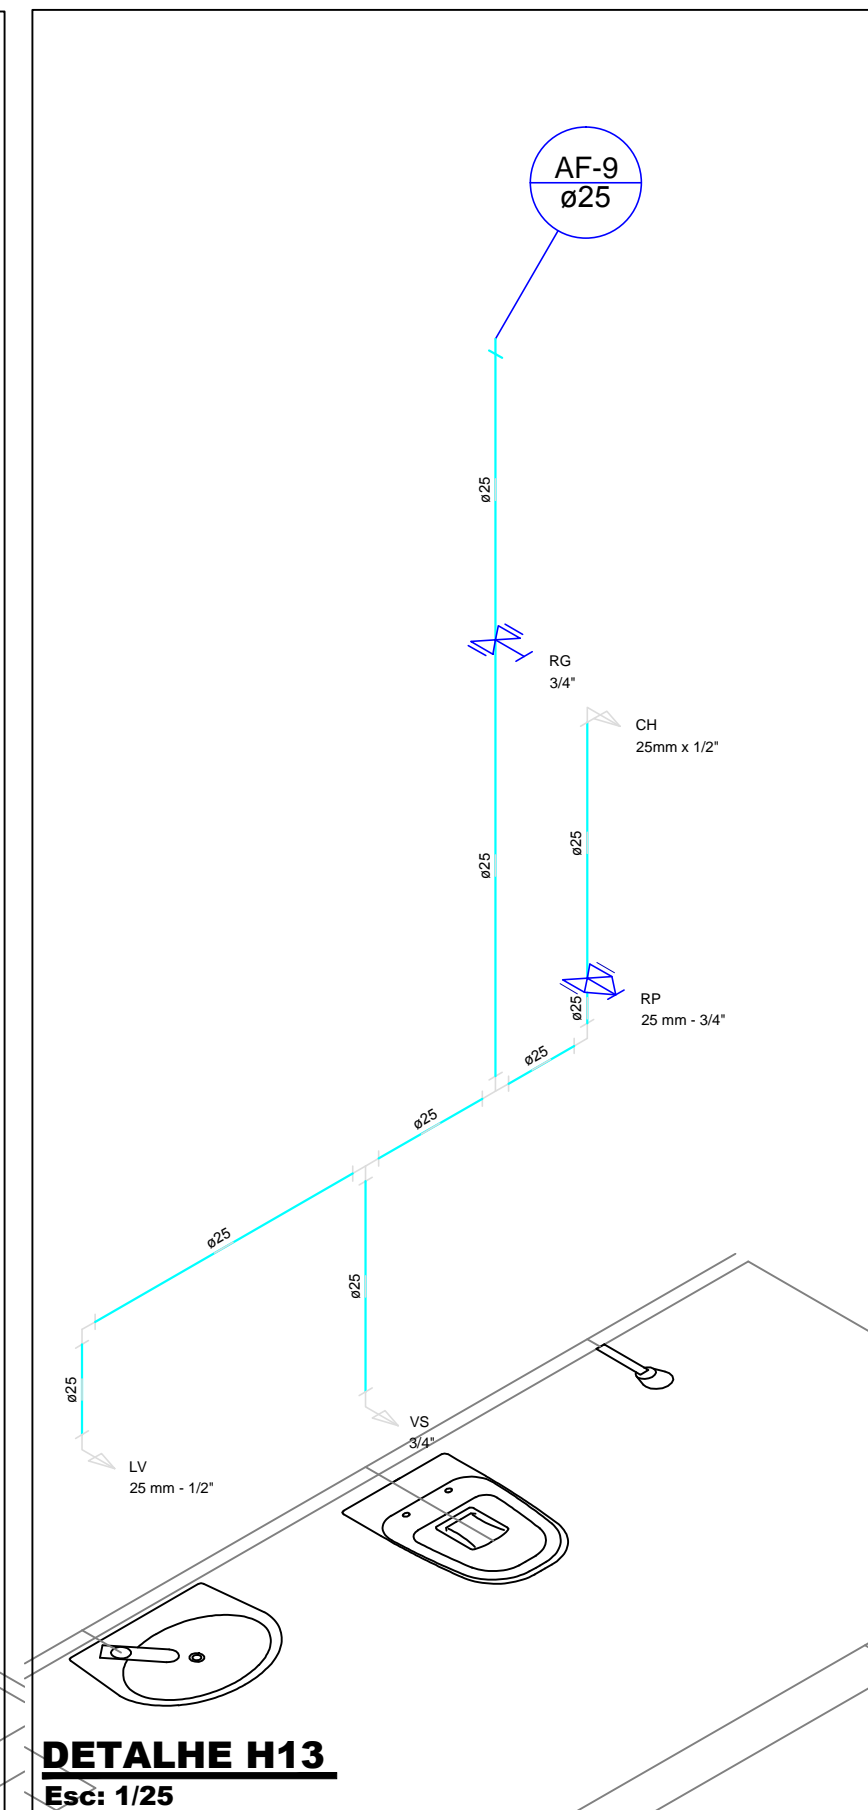

**DETALHE H13**  
Esc: 1/25



PREFEITURA MUNICIPAL DE  
**VÁRZEA GRANDE**  
*amar • cuidar • acreditar*

## PREFEITURA MUNICIPAL DE VÁRZEA GRANDE

Av. Castelo Branco, Espaço Municipal, 2500 - Centro Sul, Várzea Grande/MT  
CEP 78125-700 - Fone/Fax: 65 3688 8000

PROJETO: **ABRIGO PARA IDOSOS**

OBRA: **CONSTRUÇÃO**

LOCALIZAÇÃO: **AVENIDA CASTELO BRANCO**

ASSUNTO: **HIDRAÚLICA**

AUTOR DO PROJETO:

**AUREO EMANOEL DA SILVA**  
ENGNEHEIRO CIVIL  
CREA-MT042435

UNIDADE:  
**METRO**

ESCALA:  
**Indicada**

DATA:  
**julho/2019**

FOLHA N°

**08/10**