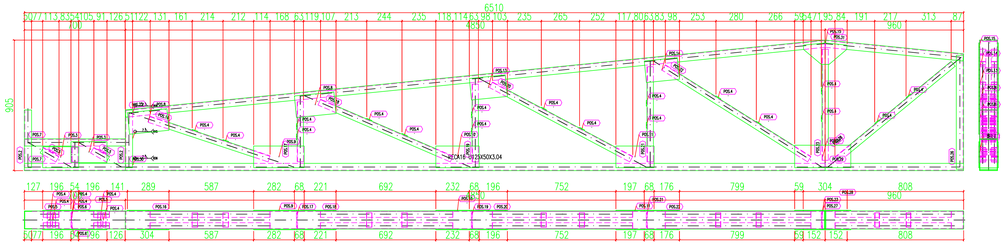

PEÇA18 (1.2)

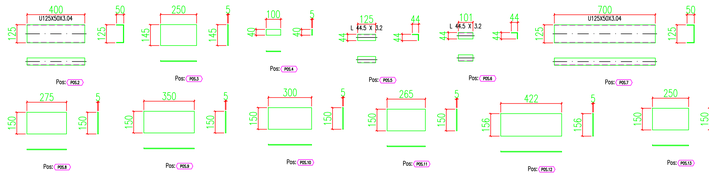

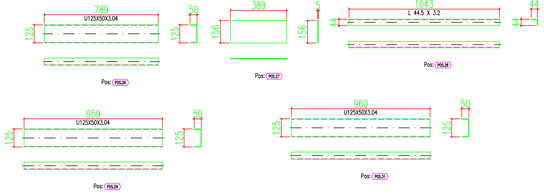

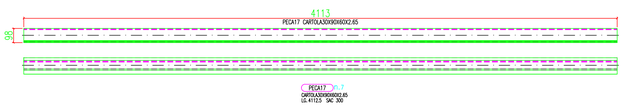

PEÇA17 (1.1)
CARTOLA300X90X60X2.65
LG. 4112.5 SAC 300

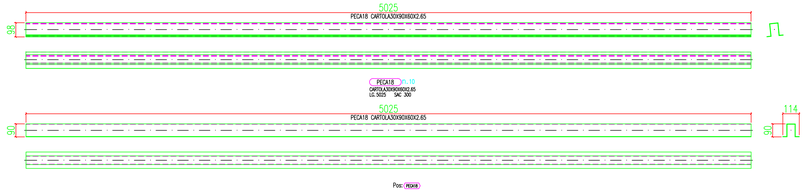

PEÇA18 (1.10)
CARTOLA300X90X60X2.65
LG. 5025 SAC 300

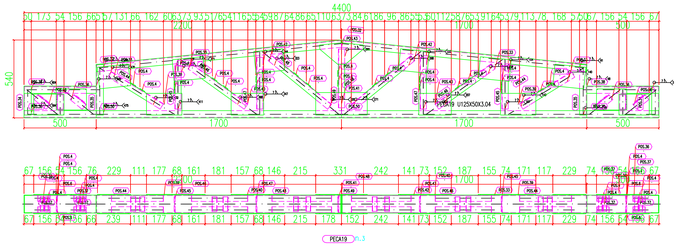

PEÇA19 (1.3)

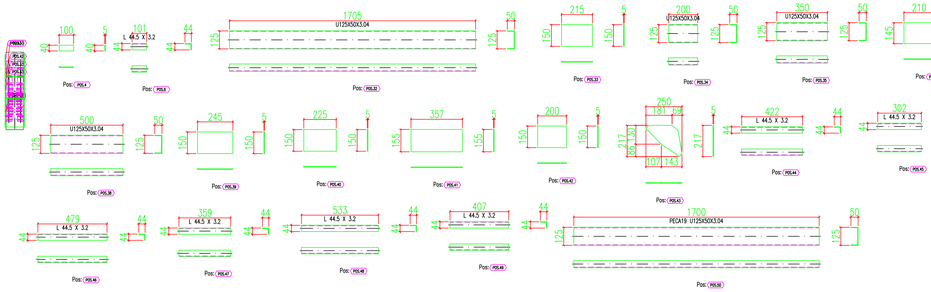

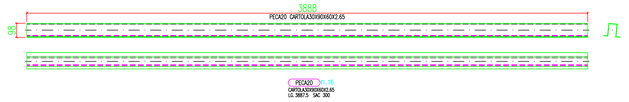

PEÇA20 (1.9)
CARTOLA300X90X60X2.65
LG. 3887.5 SAC 300

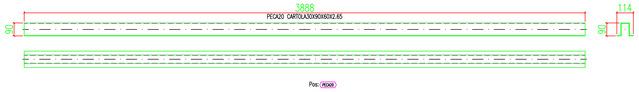

PEÇA21 (1.8)
C100X50X12X2.65
LG. 3762.5 SAC 300

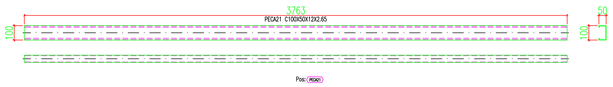

PEÇA22 (1.4)
C100X50X12X2.65
LG. 4900 SAC 300

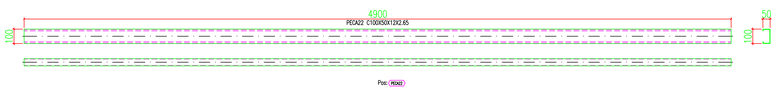

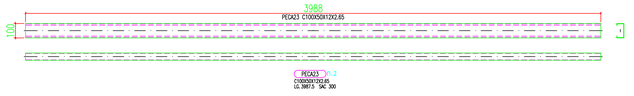

PEÇA23 (1.2)
C100X50X12X2.65
LG. 3987.5 SAC 300

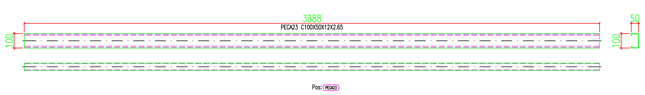

O acesso ao Modelo Estrutural em dimensão pode ser executado pelo QR CODE ao lado, podendo acessar via celulares, tablets e quaisquer outros dispositivos.

_\3dmet_conc.png

fck 250. kg/cm2 - C25

Schuring & Schuring

Schuring & Schuring Ltda.
Escritorio Tecnico B.E.SCHURING - Projetos de Engenharia
Av. 3V de Novembro, 489 - Porto Jo. Andar - Cuiaba MT
Fone:(065) 321 9559 - Fax:(065) 623 3066 - Email - schuring@terra.com.br

PROJETO: PROJETO METÁLICO

PROPRIETARIO: **PREFEITURA MUNICIPAL DE VÁRZEA GRANDE - MT**

RESP. TEC. EXECUCAO:

OBRA:. **UNIDADE BÁSICA DE SAÚDE UBS- MATILDE CURVO DE MORAES**

END.: AVENIDA DOS BANDEIRANTES, CONJ.HABIT.JOSE CARLOS GUIMARÃES, Varzea Grande-MT

AUTORES DO PROJETO:

Benedito Eliseu Schuring
Engenheiro CREA 715/D-MT

André Luiz Schuring
Engenheiro CREA 8697/D-MT

ASSUNTO: **DETALHES PEÇAS E POSIÇÕES**

PEÇAS DETALHADAS

FOX:

DIREITOS AUTORAIS RESERVADOS
VERIFICAR MEDIDAS NA OBRA

DATA: 23/07/2019

FOLHA No. **04**

ESCALA: 1:15

ARQUIVO:

100 mm