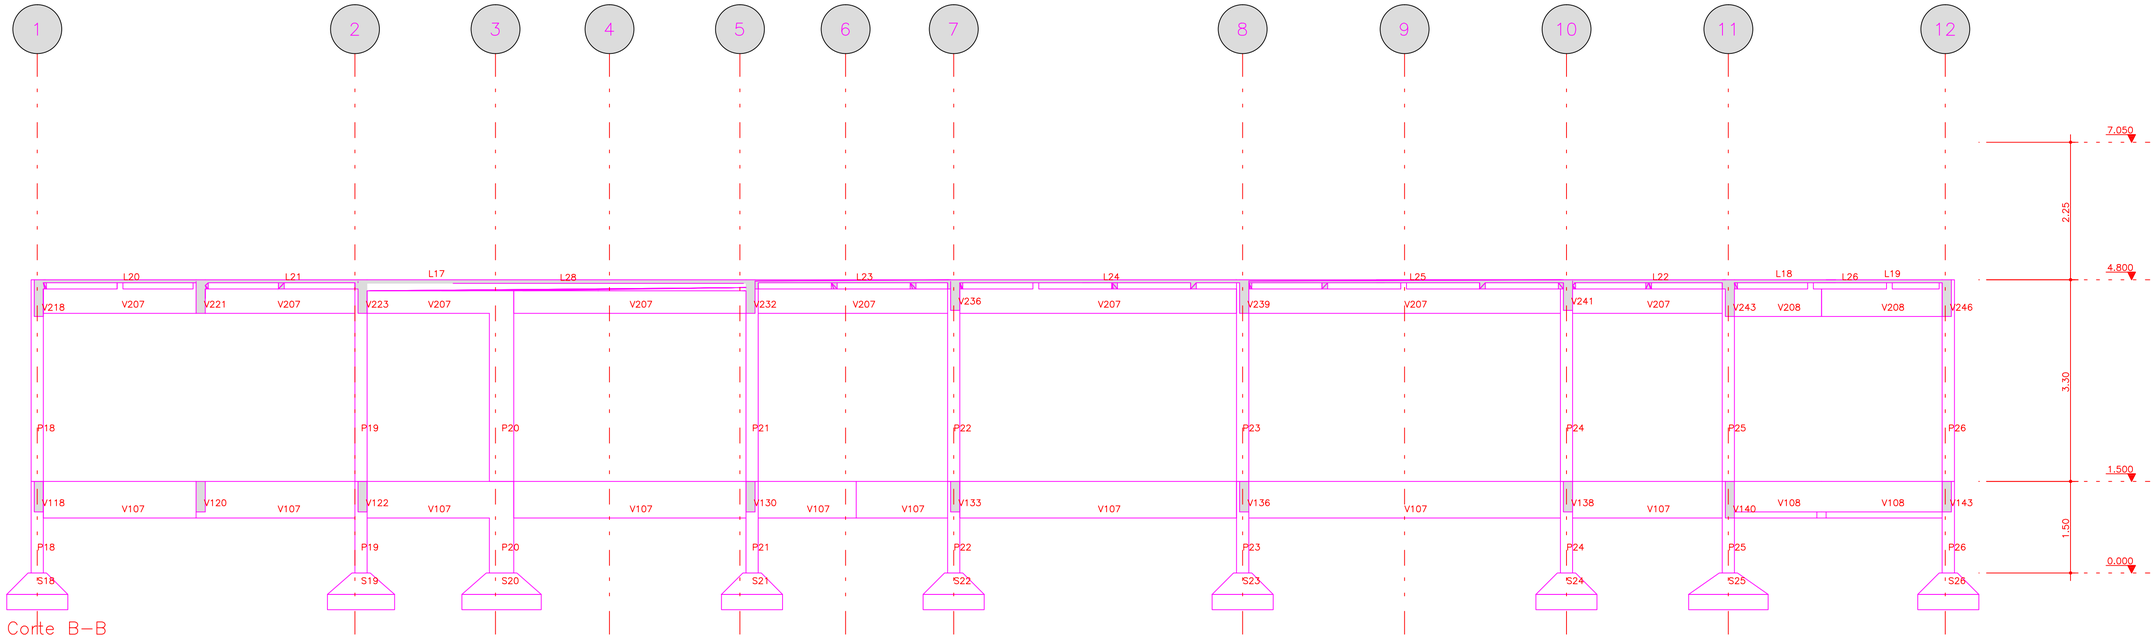

Corte B–B

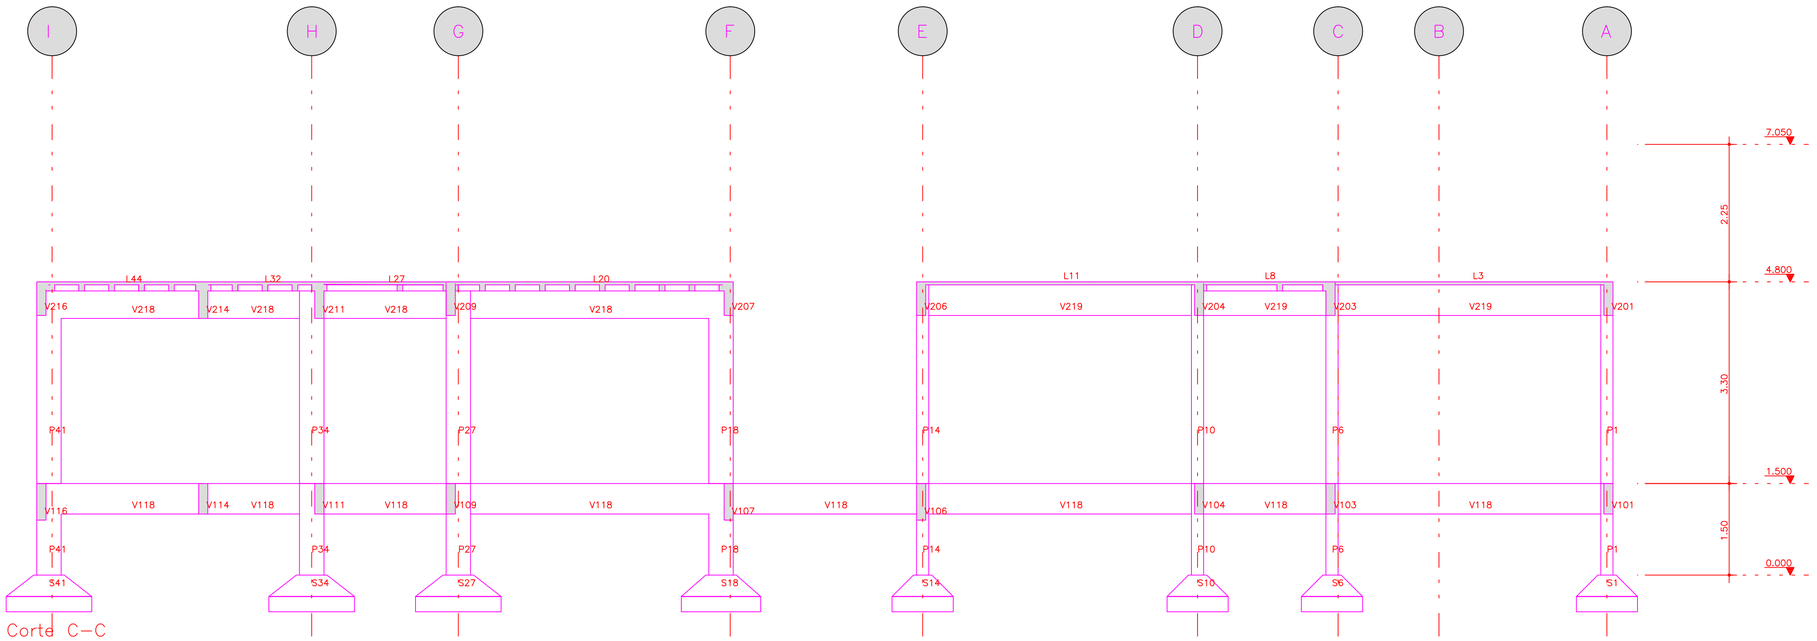

Corte C–C

O acesso ao Modelo Estrutural em dimensão pode ser executado pelo QR CODE ao lado, podendo acessar via celulares, tablets e quaisquer outros dispositivos.

Schuring & Schuring

Schuring & Schuring Ltda.

Escritorio Tecnico B.E.SCHURING – Projetos de Engenharia
Av. XV de Novembro, 489 – Porto 2o. Andar – Cuiaba MT
Fone:(065) 321 9959 – Fax:(065) 623 5066 – Email – schuring@terra.com.br

PROJETO: PROJETO ESTRUTURAL

PROPRIETARIO:
PREFEITURA MUNICIPAL
VARZEA GRANDE MT

RESP. TEC. EXECUCAO:

OBRA:
PREFEITURA MUNICIPAL DE VÁRZEA GRANDE MT

Unid. Básica de Saúde
UBS–MATILDE CURVO DE MORAES

END.: Av. dos Bandeirantes.
Conj. Habit. José Carlos Guimaraes, Várzea Grande–MT

AUTORES DO PROJETO:

Benedito Eliseu Schuring
Eng.Civil - CREA 715/D–MT

André Luiz Schuring
Eng.Civil - CREA 8697/D–MT

ASSUNTO:
CORTE ESTRUTURAL

PECAS DETALHADAS

FCK:

DIREITOS AUTORAIS RESERVADOS
VERIFICAR MEDIDAS NA OBRA

ESCALA: 1:50

ARQUIVO:

DATA: 15/07/2019

FOLHA No. 08