




V110

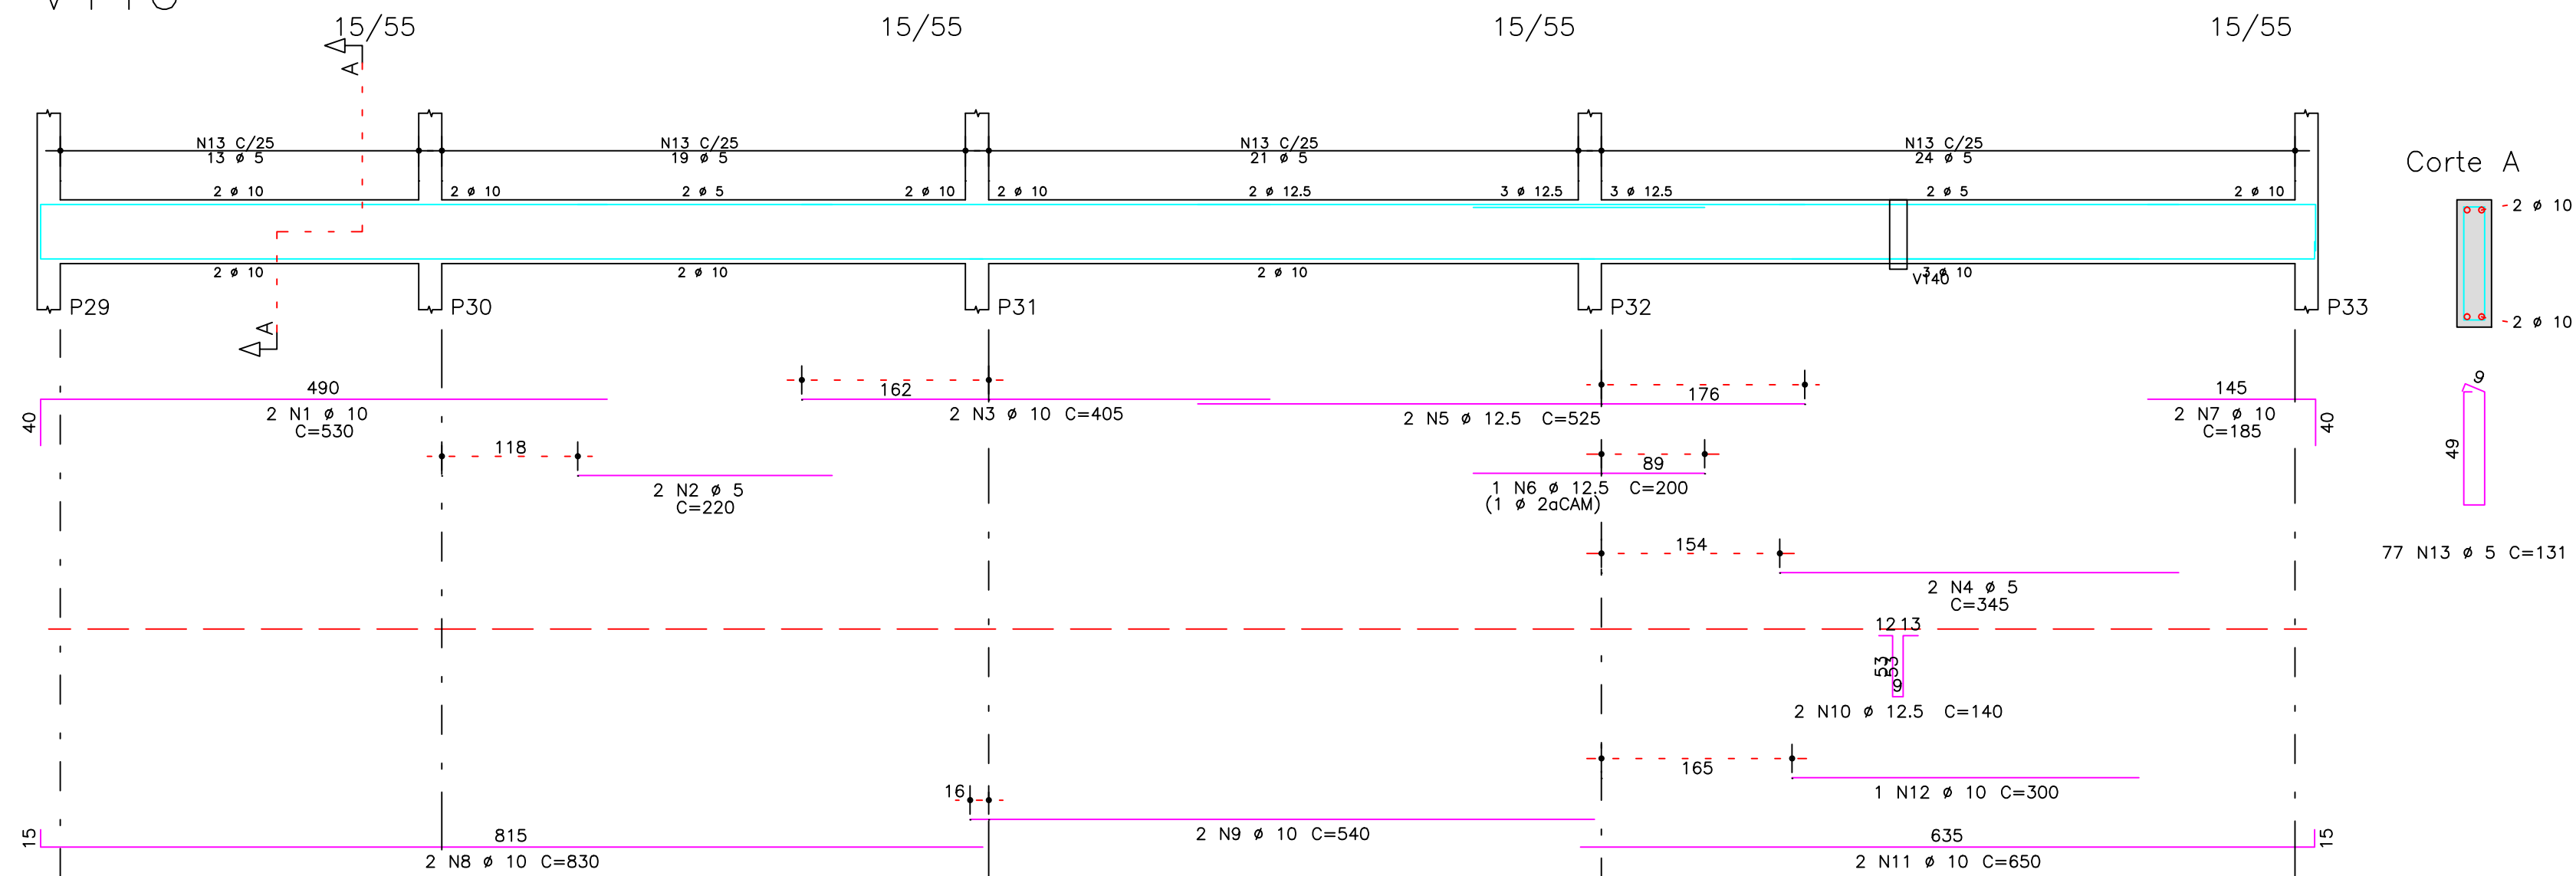


V113

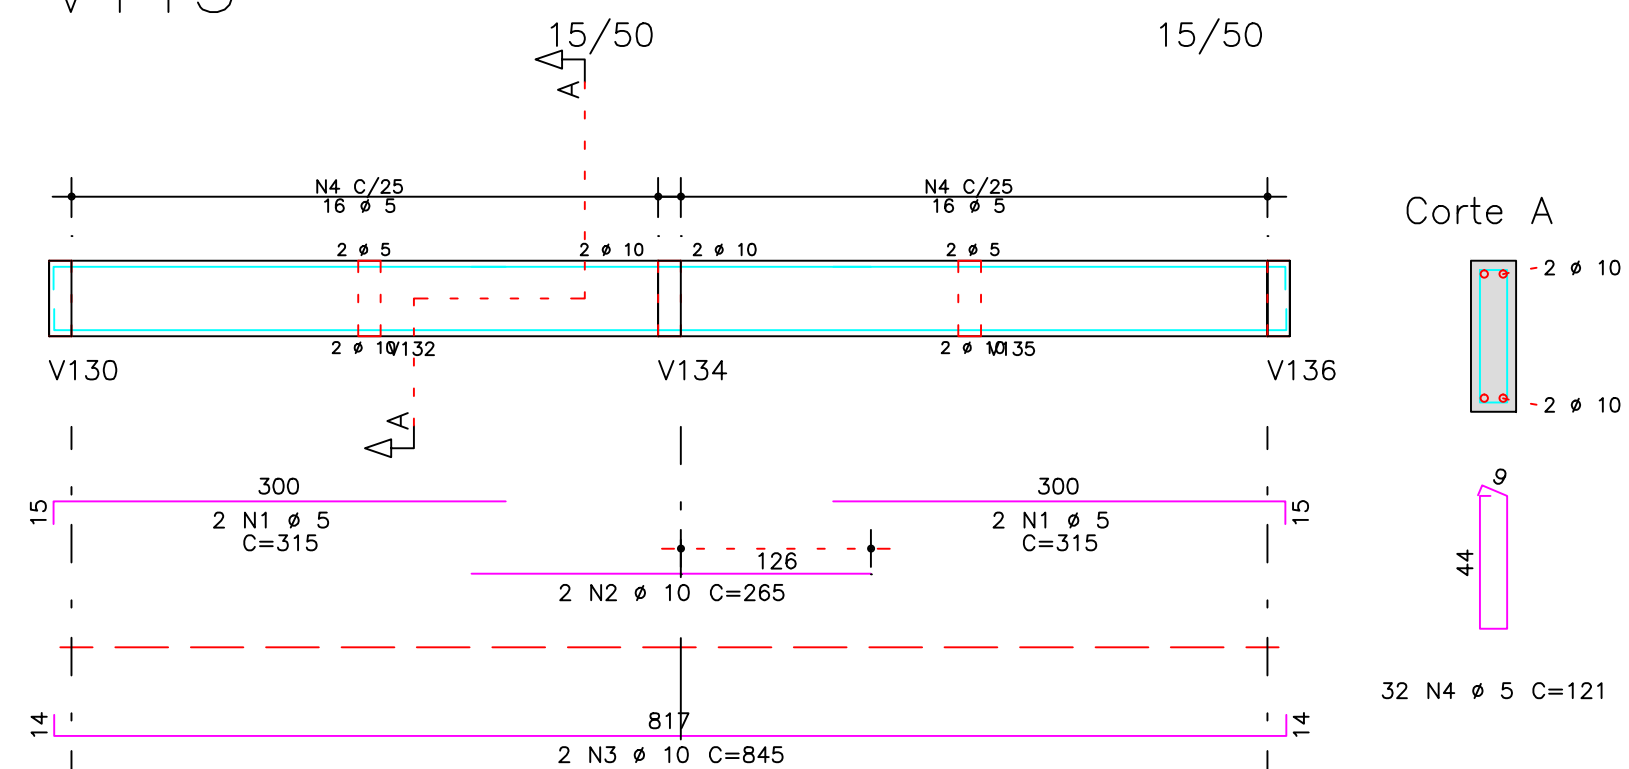


V130

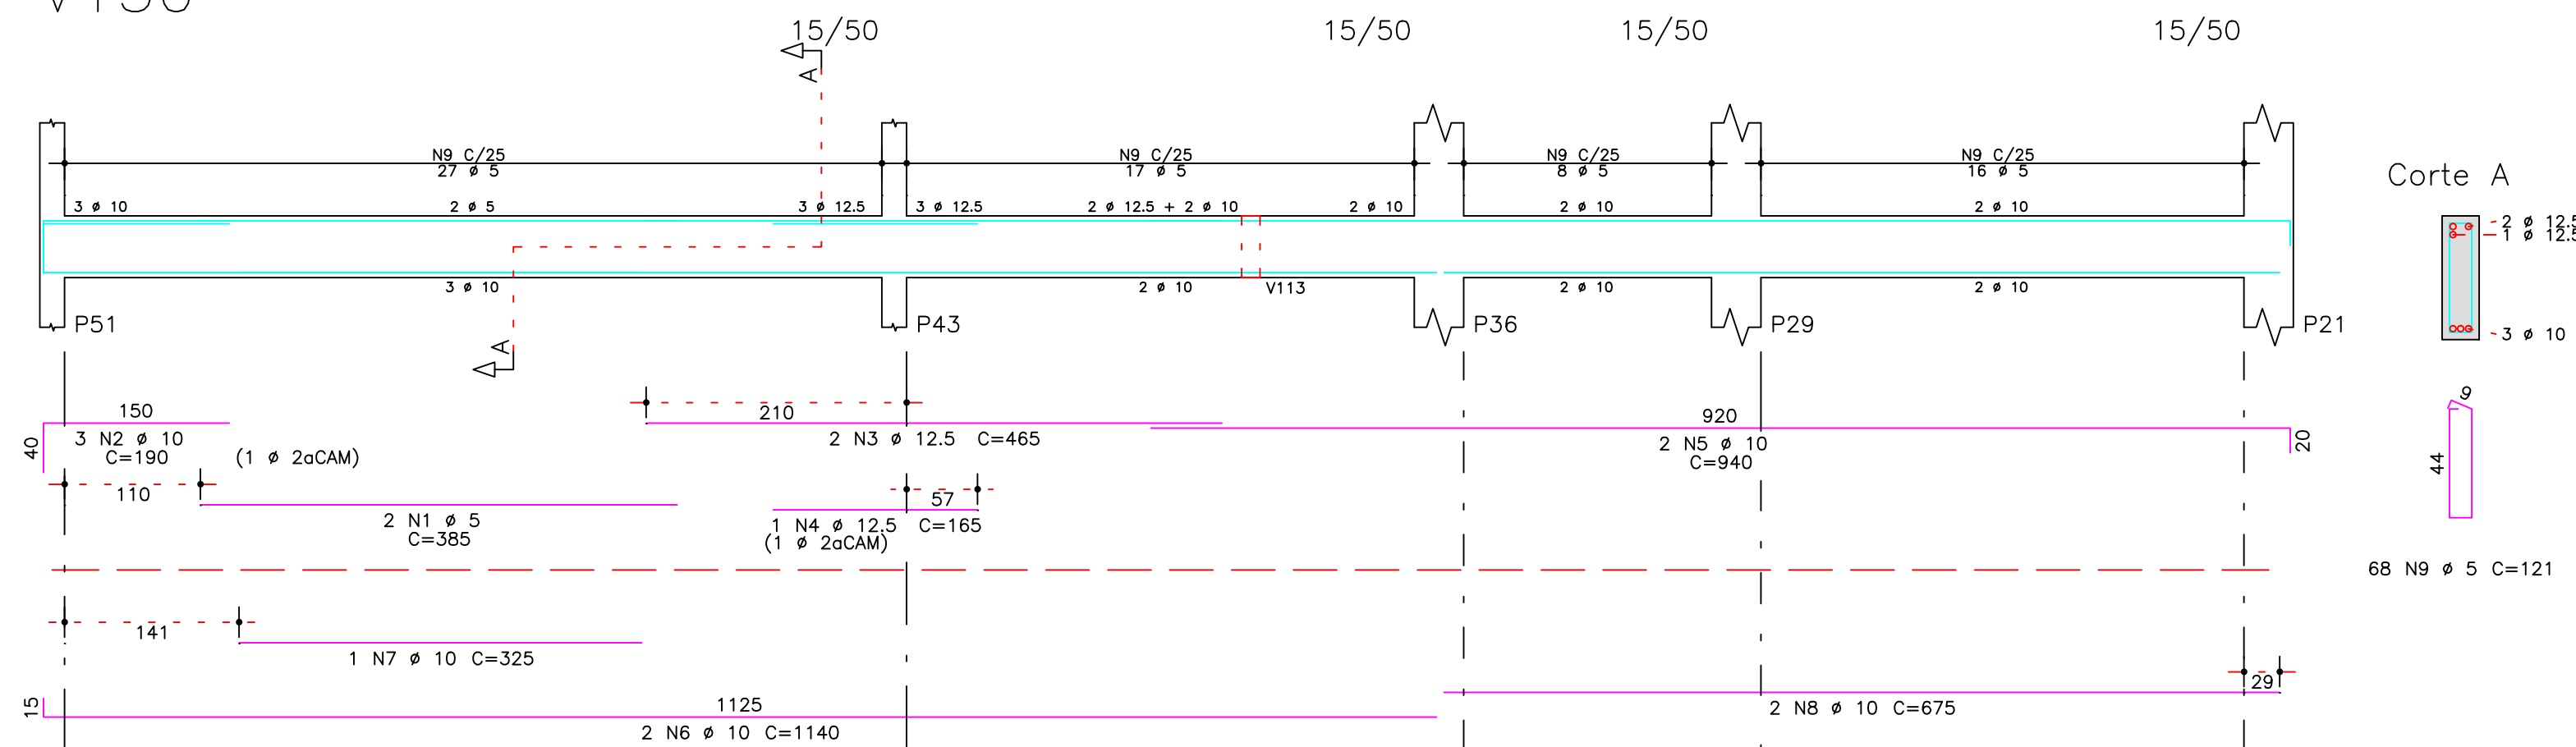


V124

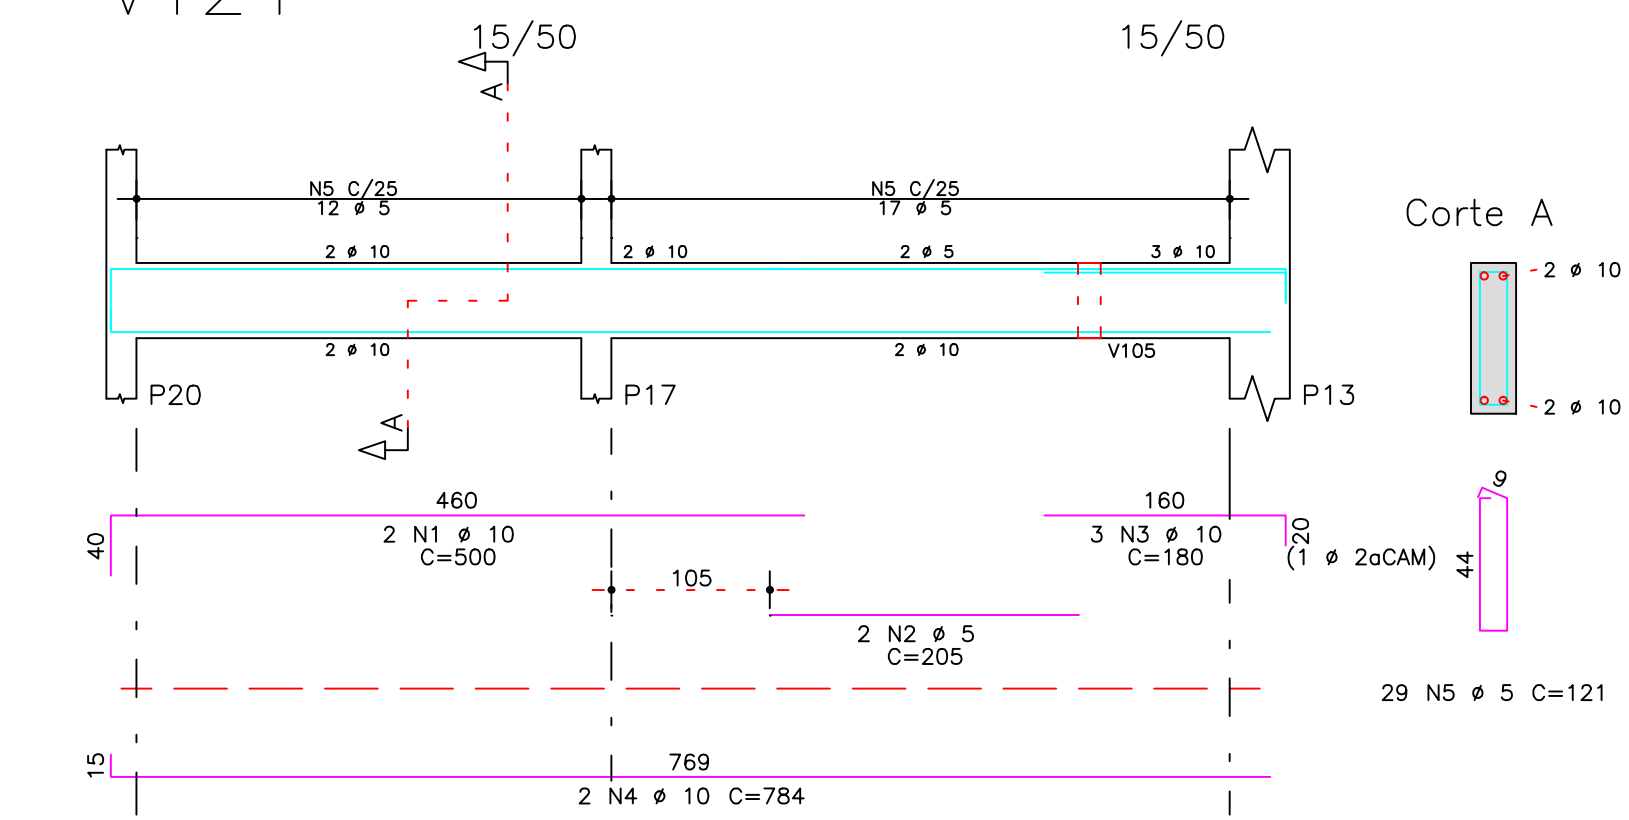


V131

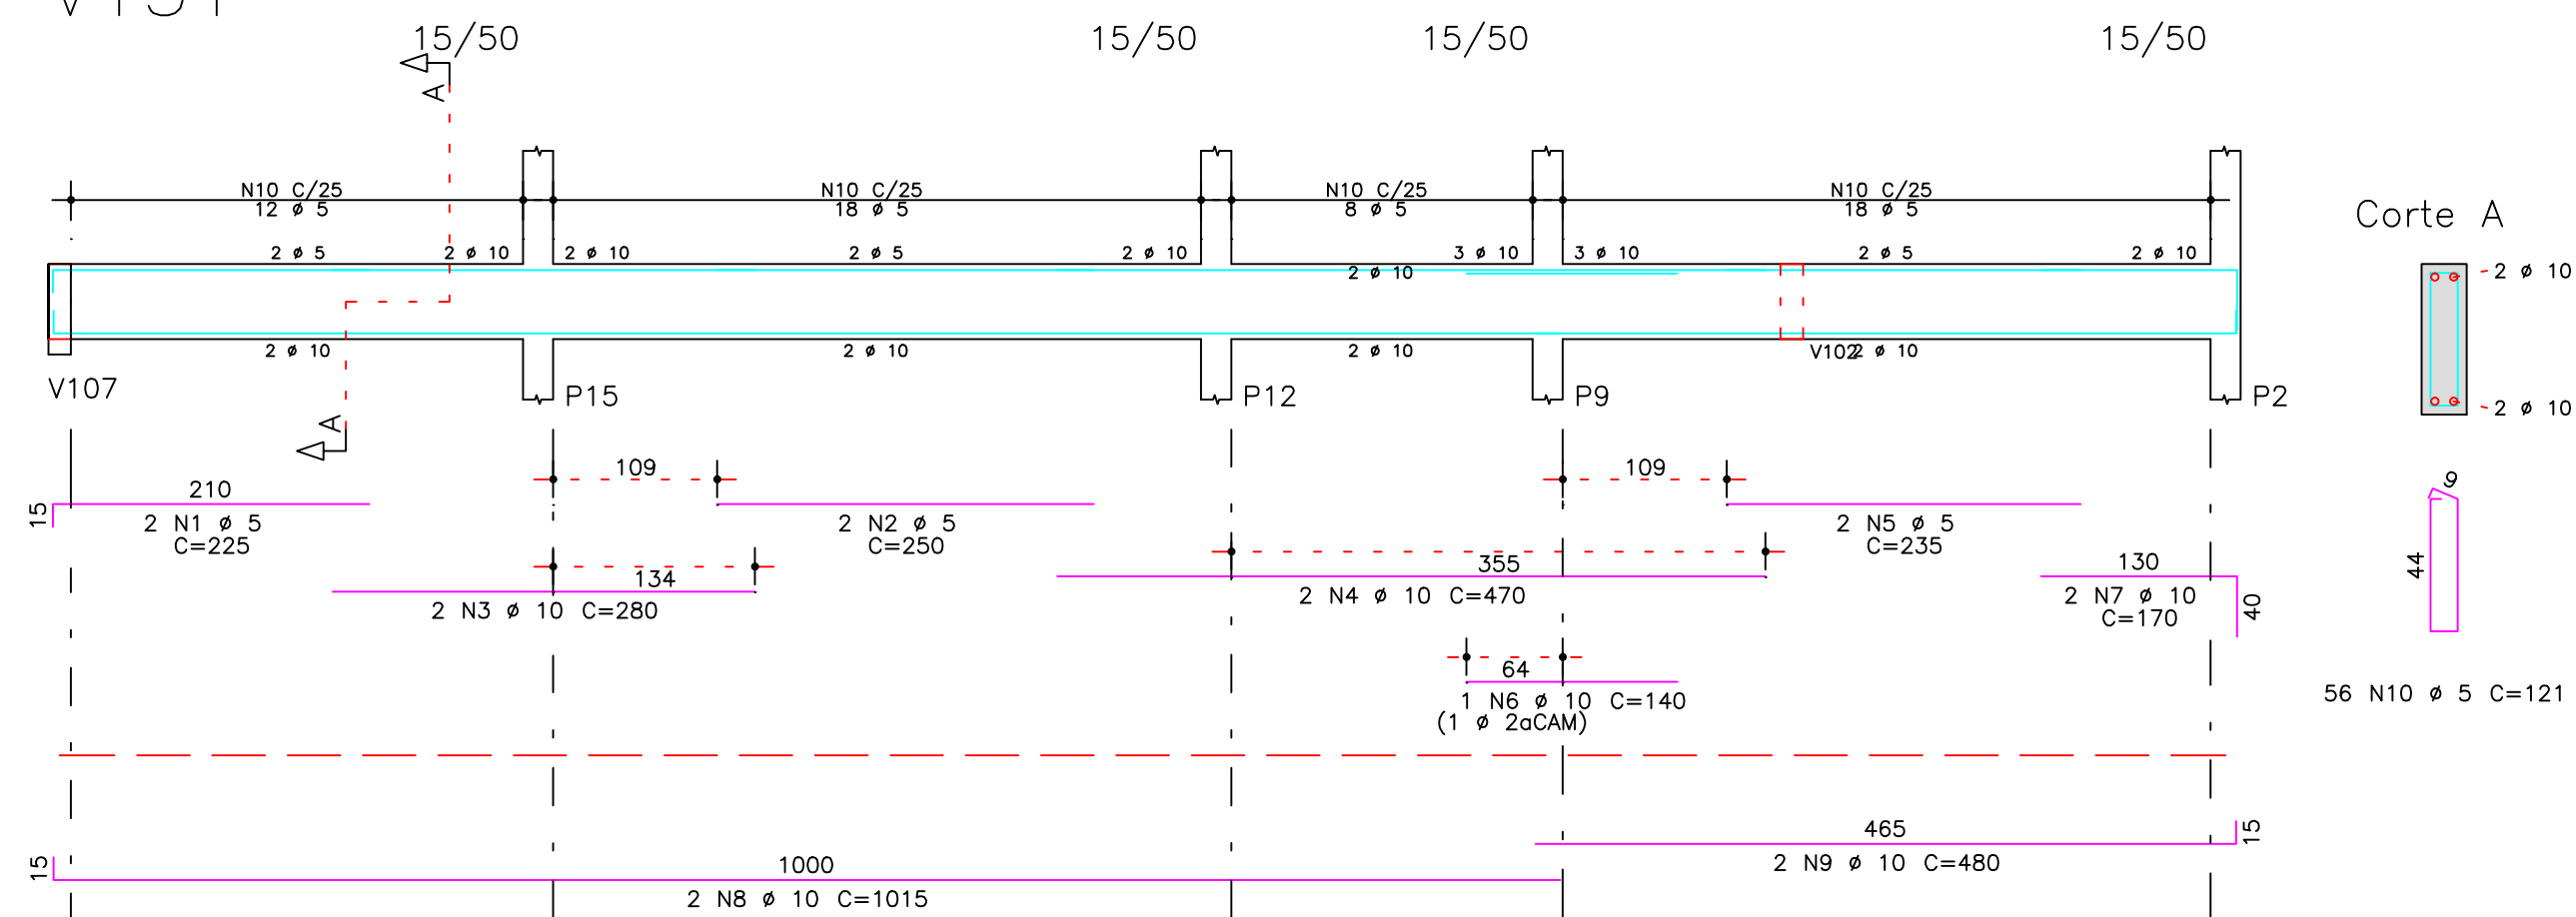


V103

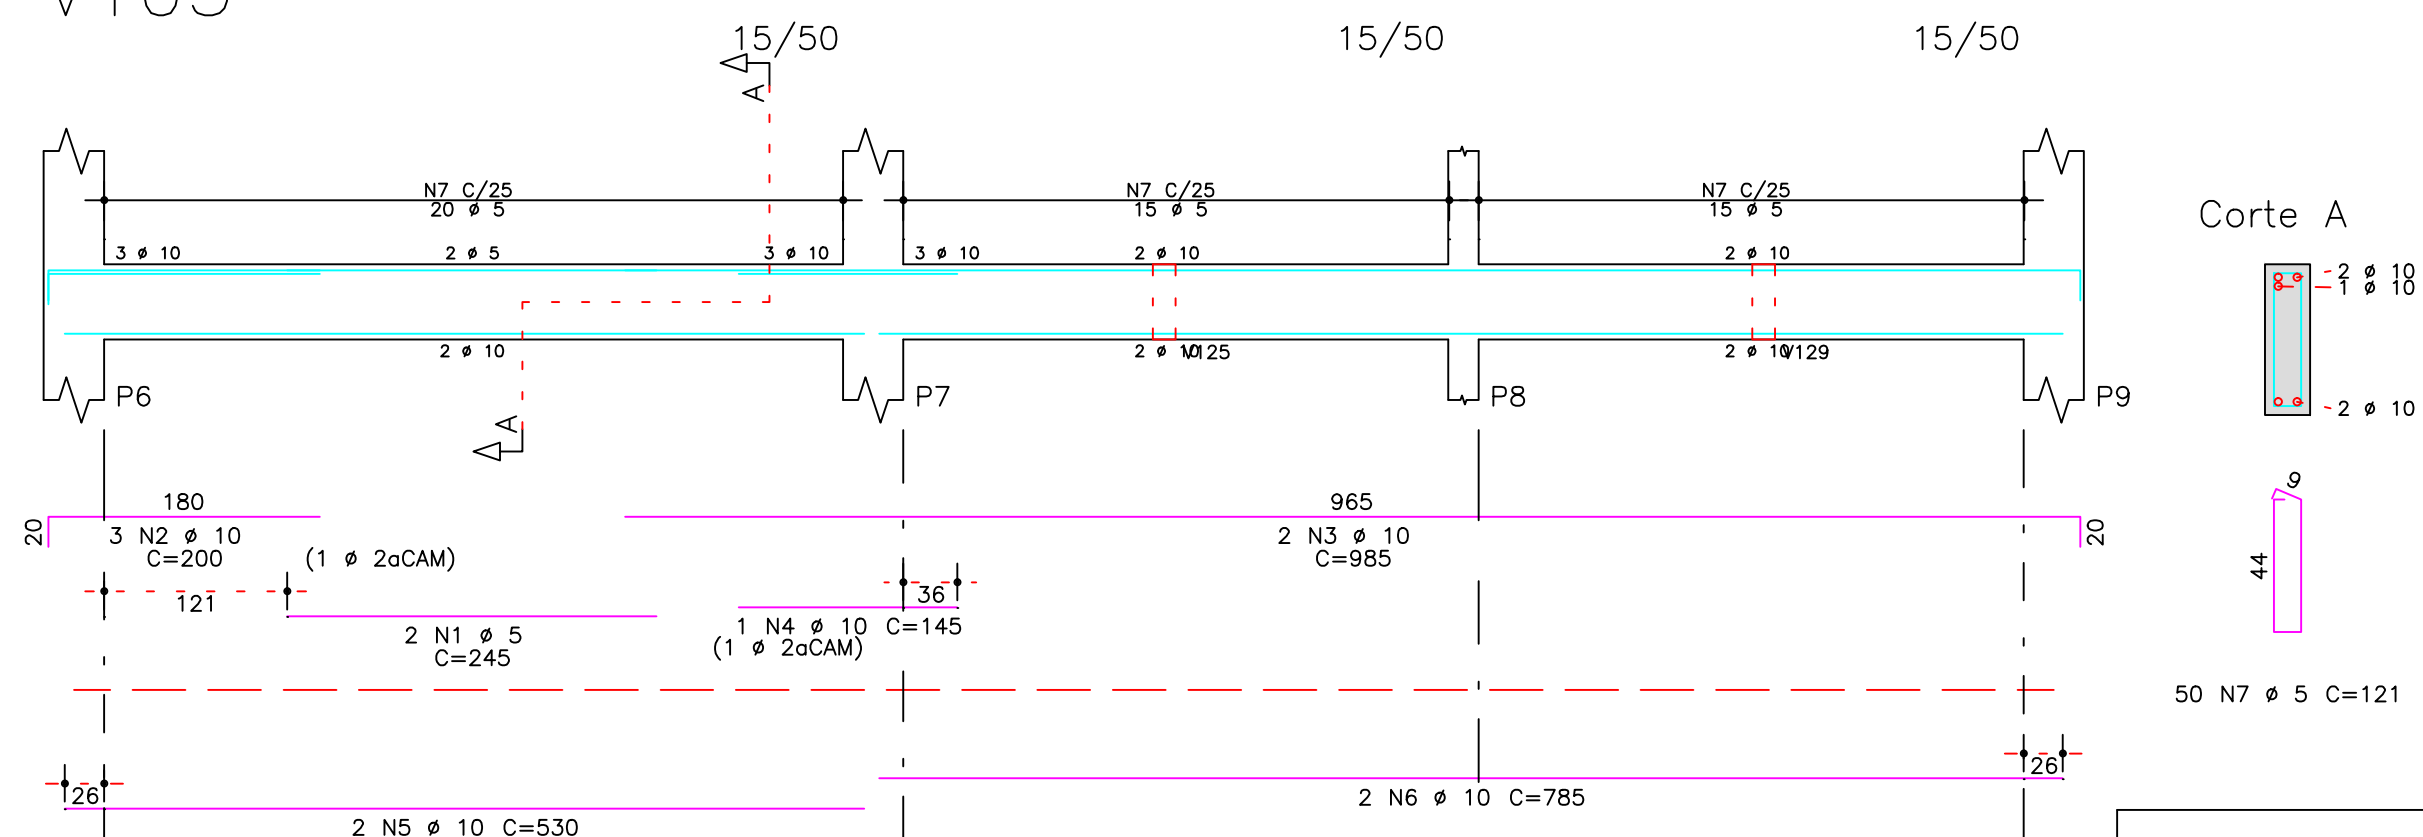

V138

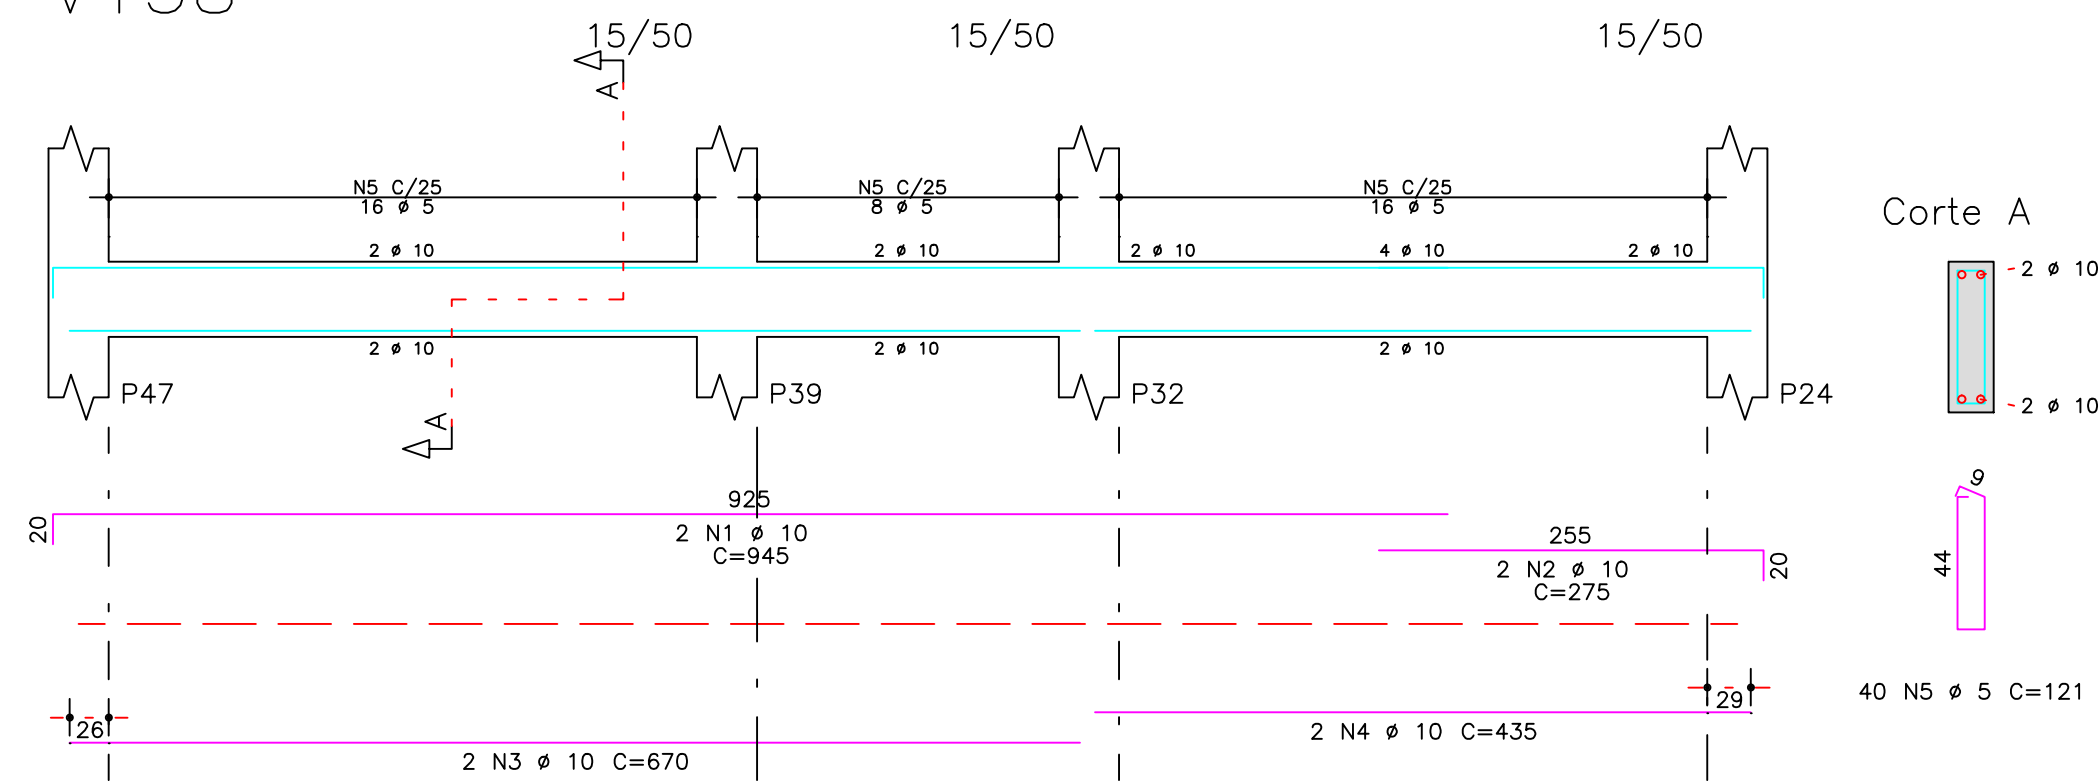


V143

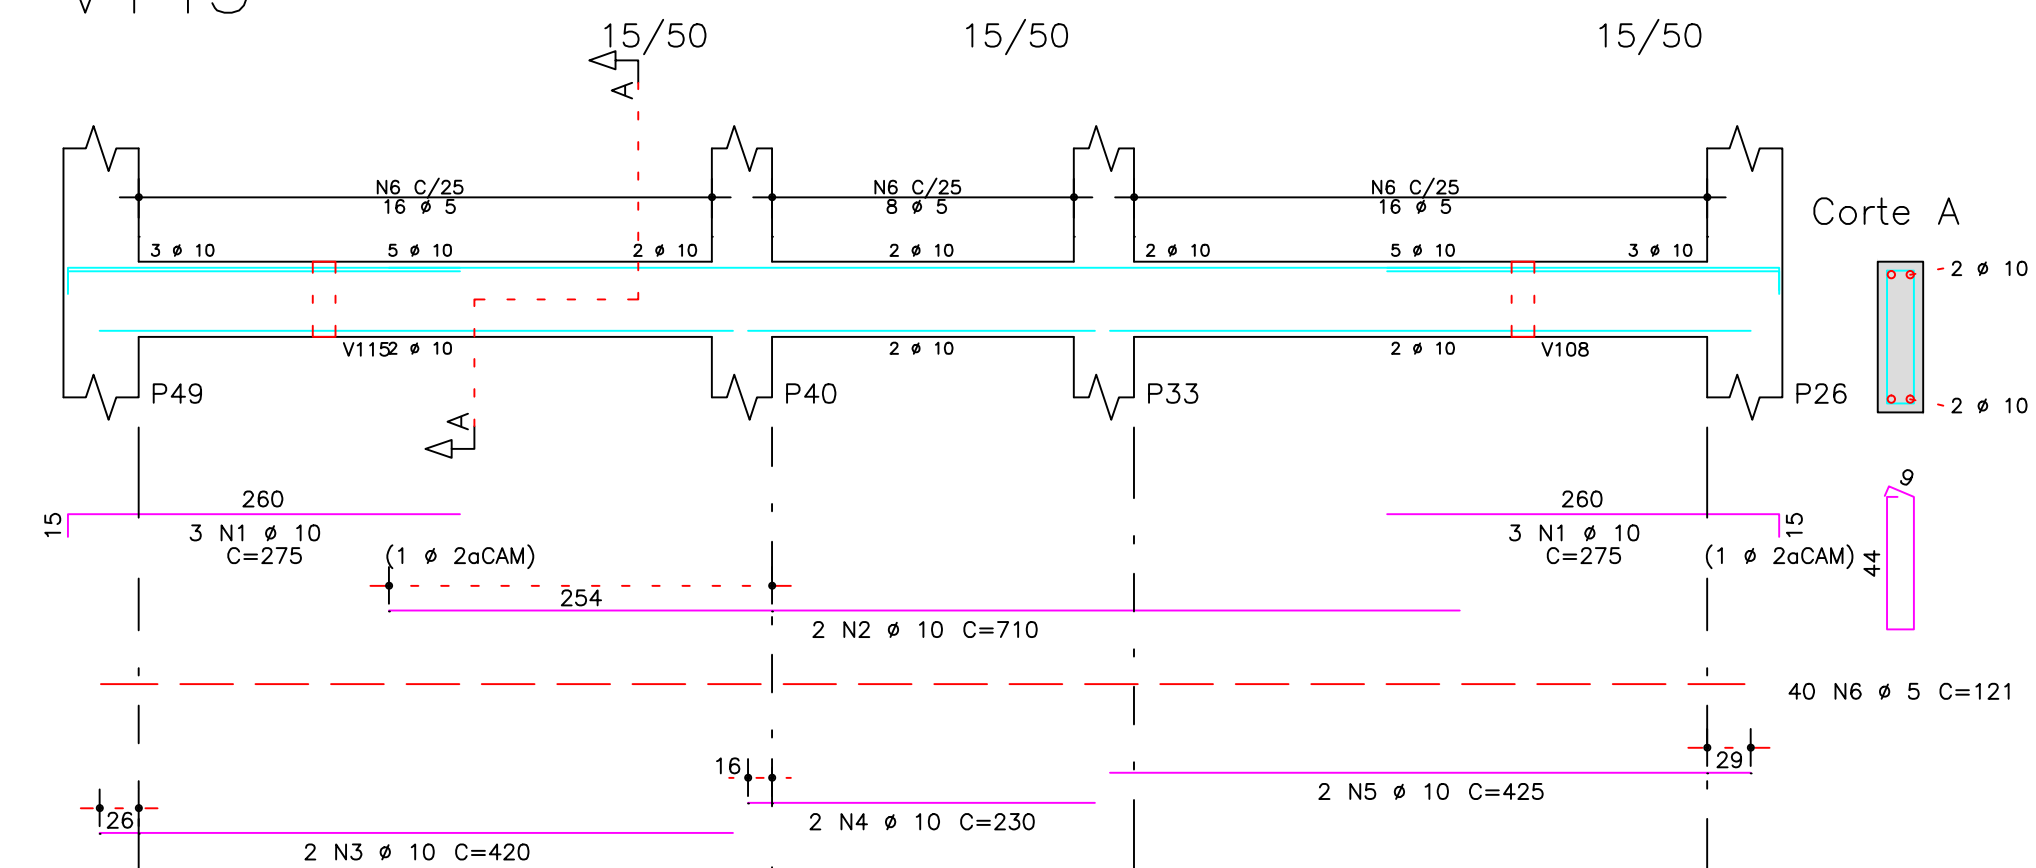

	AÇO	POS	BIT (mm)	QUANT	COMPRIMENTO UNIT (cm)	TOTAL (cm)
V103	60B	1	5	2	245	490
	50A	2	10	3	200	600
	50A	3	10	2	985	1970
	50A	4	10	1	145	145
	50A	5	10	2	530	1060
	60B	6	10	2	785	1570
	60B	7	5	50	121	6050
V110	50A	1	10	2	530	1060
	60B	2	5	2	220	440
	50A	3	10	2	405	810
	60B	4	5	2	345	690
	50A	5	12.5	2	525	1050
	50A	6	12.5	1	200	200
	50A	7	10	2	185	370
	50A	8	10	2	830	1660
	50A	9	10	2	540	1080
	50A	10	12.5	2	140	280
	50A	11	10	2	650	1300
	50A	12	10	1	300	300
V113	60B	1	5	4	315	1260
	50A	2	10	2	265	530
	50A	3	10	2	845	1690
	60B	4	5	32	121	3872
V124	50A	1	10	2	500	1000
	60B	2	5	2	205	410
	50A	3	10	3	180	540
	50A	4	10	2	784	1568
	60B	5	5	29	121	3509
V130	60B	1	5	2	385	770
	50A	2	10	3	190	570
	50A	3	12.5	2	465	930
	50A	4	12.5	1	165	165
	50A	5	10	2	940	1880
	50A	6	10	2	1140	2280
	50A	7	10	1	325	325
	50A	8	10	2	675	1350
	60B	9	5	68	121	8228
V131	60B	1	5	2	225	450
	60B	2	5	2	250	500
	50A	3	10	2	280	560
	50A	4	10	2	470	940
	60B	5	5	2	235	470
	50A	6	10	1	140	140
	50A	7	10	2	170	340
	50A	8	10	2	1015	2030
	50A	9	10	2	480	960
V138	60B	10	5	56	121	6776
	50A	1	10	2	945	1890
	50A	2	10	2	275	550
	50A	3	10	2	670	1340
	50A	4	10	2	435	870
V143	60B	5	5	40	121	4840
	50A	1	10	6	275	1650
	50A	2	10	2	710	1420
	50A	3	10	2	420	840
	50A	4	10	2	230	460
	50A	5	10	2	425	850
	60B	6	5	40	121	4840

RESUMO AÇO CA 50-60			
AÇO	BIT (mm)	COMPR (m)	PESO (kg)
60B	5	537	83
50A	10	385	238
50A	12.5	26	25
Peso Total		60B =	83 kg
Peso Total		50A =	263 kg

O acesso ao Modelo Estrutural em
dimensão pode ser executado pelo QR CODE
ao lado, podendo acessar via celulares,
tablets e quaisquer outros dispositivos.

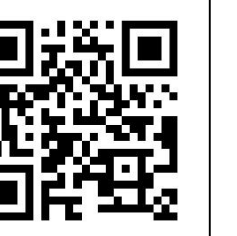

Schuring & Schuring Ltda. Escritório Técnico B.E.SCHURING - Projetos de Engenharia Av. XV de Novembro, 489 - Porto 2o. Andar - Cuiabá MT Fone:(065) 321 9959 - Fax:(065) 623 5066 - Email - schuring@terra.com.br	
PROJETO: PROPRIETÁRIO: PREFEITURA MUNICIPAL VARZEZA GRANDE MT RESP. TEC. EXECUÇÃO:	OBRA: PREFEITURA MUNICIPAL DE VARZEZA GRANDE MT Unid. Básica de Saúde UBS-MATILDE CURVO DE MORAES END.: Av. dos Bandeirantes. Conj. Habit. José Carlos Guimarães, Varzeza Grande-MT
AUTORES DO PROJETO: Benedito Elias Schuring Eng. Civil - CREA 715/D-MT André Luiz Schuring Eng. Civil - CREA 869/D-MT	ASSUNTO: BALDRAME DET ARM VIGA PEÇAS DETALHADAS V103 / V110 / V113 / V124 / V130 / V131 V138 / V143
FOK: ESCALA: 1:50	DIRETOS AUTORES REVISADOS VERIFICAR MEDIDAS NA OBRA ARQUIVO: DATA: 15/07/2019 FOLHA No. 16