




V1

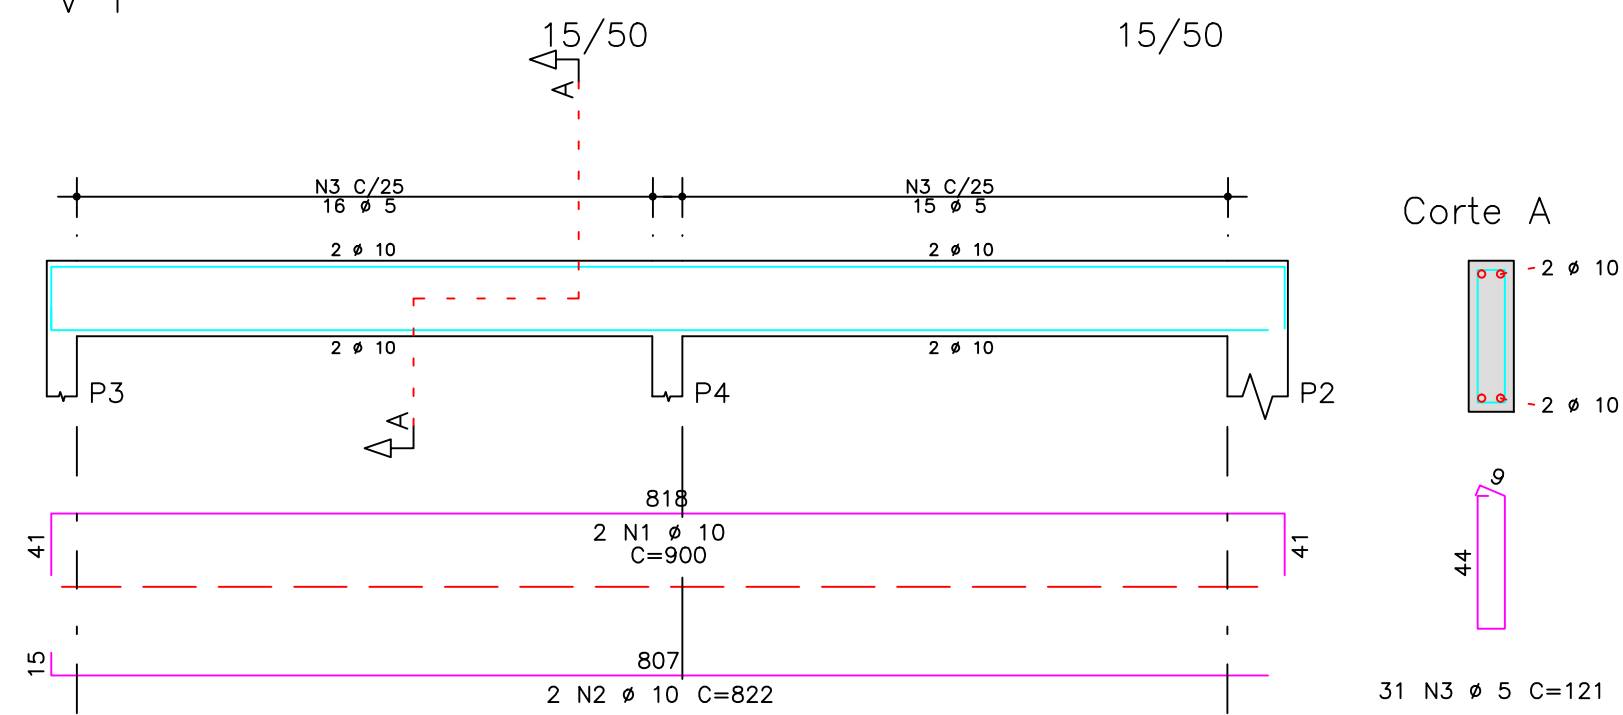


V2

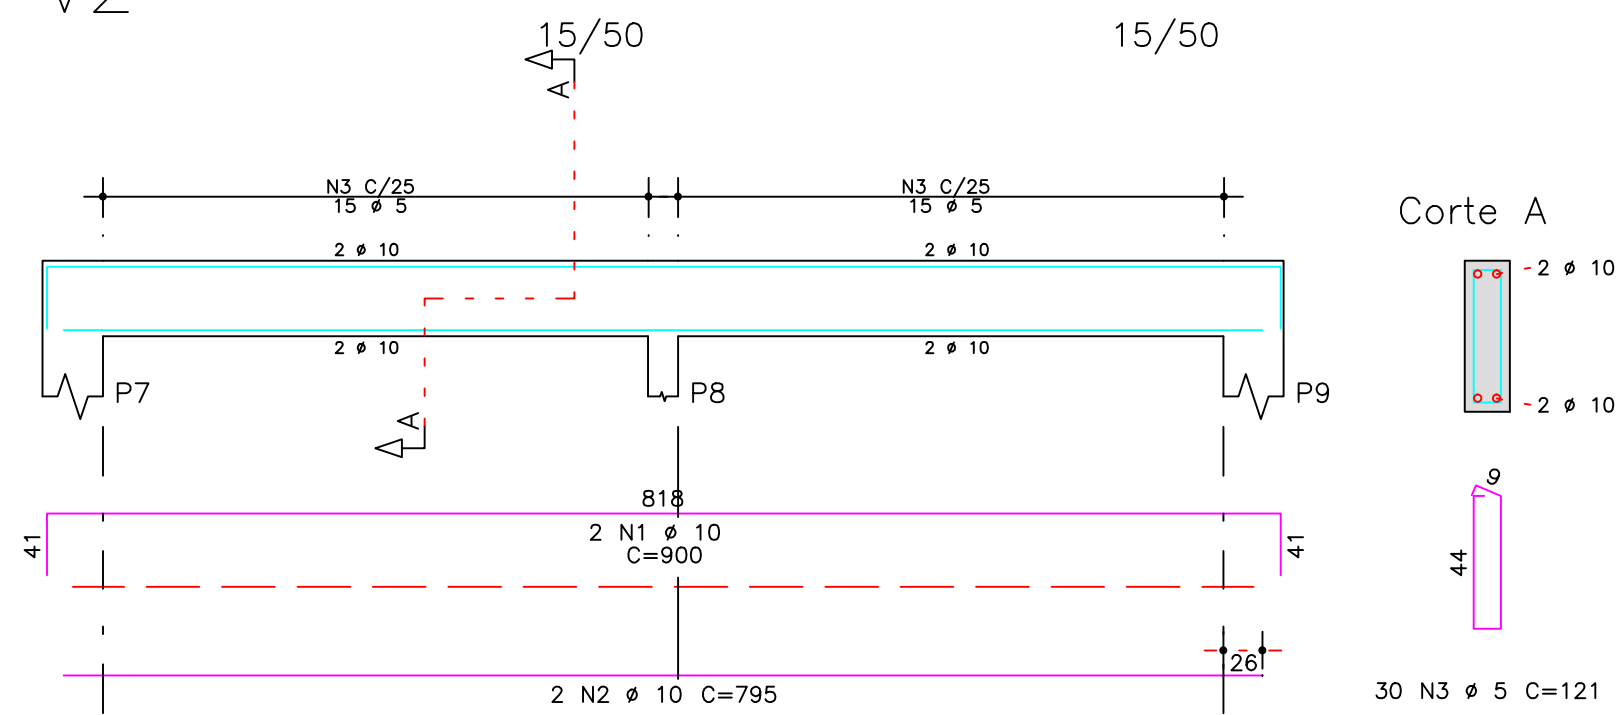

V4

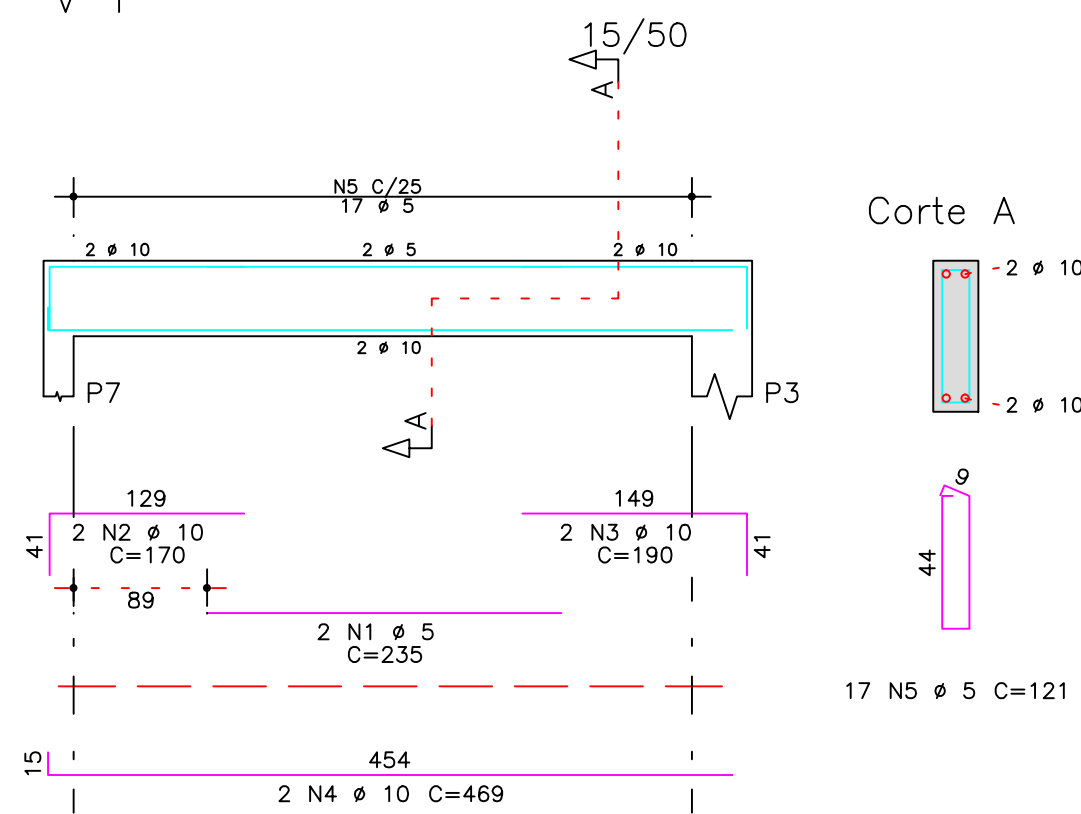

V3

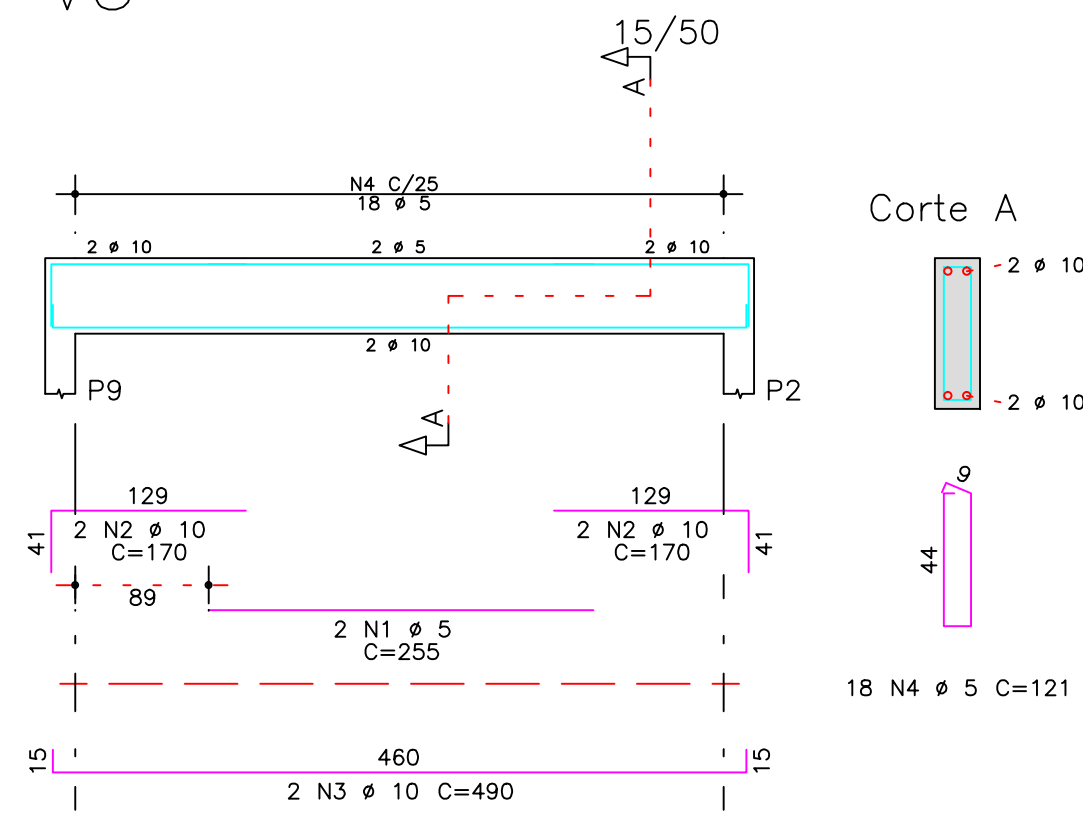

ÇO	POS	BIT (mm)	QUANT	COMPRIMENTO UNIT (cm)	TOTAL (cm)
V1					
50A	1	10	2	900	1800
50A	2	10	2	822	1644
60B	3	5	31	121	3751
V2					
50A	1	10	2	900	1800
50A	2	10	2	795	1590
60B	3	5	30	121	3630
V3					
60B	1	5	2	255	510
50A	2	10	4	170	680
50A	3	10	2	490	980
60B	4	5	18	121	2178
V4					
60B	1	5	2	235	470
50A	2	10	2	170	340
50A	3	10	2	190	380
50A	4	10	2	469	938
60B	5	5	17	121	2057

RESUMO AÇO CA 50-60			
ÇO	BIT (mm)	COMPR (m)	PESO (kg)
60B	5	126	19
50A	10	102	63
Peso Total		60B =	19 kg
Peso Total		50A =	63 kg

O acesso ao Modelo Estrutural em dimensão pode ser executado pelo QR CODE ao lado, podendo acessar via celulares, tablets e quaisquer outros dispositivos.



		Schuring & Schuring Ltda. Escritorio Tecnico B.E.SCHURING - Projetos de Engenharia Av. XV de Novembro, 489 - Porto 2o. Andar - Cuiaba MT Fone:(065) 321 9959 - Fax:(065) 623 5066 - Email - schuring@terra.com.br	
PROJETO ESTRUTURAL	PROJETO:	PROPRIETARIO: PREFEITURA MUNICIPAL VARZEA GRANDE MT	OBRA: PREFEITURA MUNICIPAL DE VARZEA GRANDE MT
	RESP. TEC. EXECUCAO:		Unid. Básica de Saúde UBS-MATILDE CURVO DE MORAES
	AUTORES DO PROJETO:		END.: Av. dos Bandeirantes. Conj. Habit. José Carlos Guimaraes, Várzea Grande-MT
			ASSUNTO: CAIXA D AGUA DET ARM VIGAS
			PECAS DETALHADAS V1 / V2 / V3 / V4
		FCR:	DIREITOS AUTORAIS RESERVADOS
		ESCALA: 1:50	VERIFICAR MEDIDAS NA OBRA
		ARQUIVO:	DATA: 15/07/2019
			FOLHA No. 26