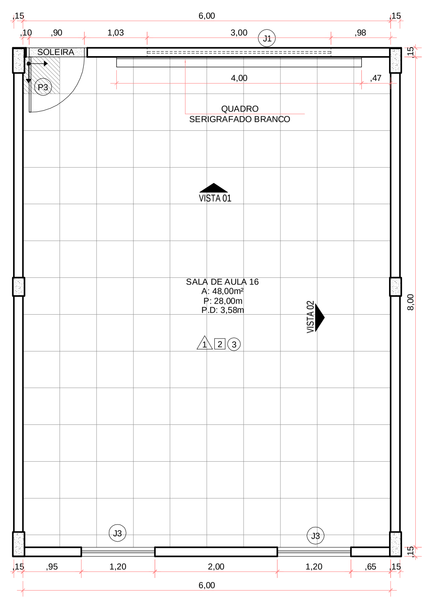

DETALHE DE SALAS DO BLOCO EDUCACIONAL
SALA DE AULA 16 - PLANTA BAIXA
ESCALA: 1/50

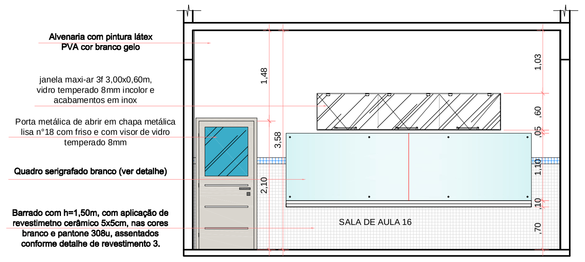

DETALHE DE SALAS DO BLOCO EDUCACIONAL
SALA DE AULA 16 - VISTA 1
ESCALA: 1/50

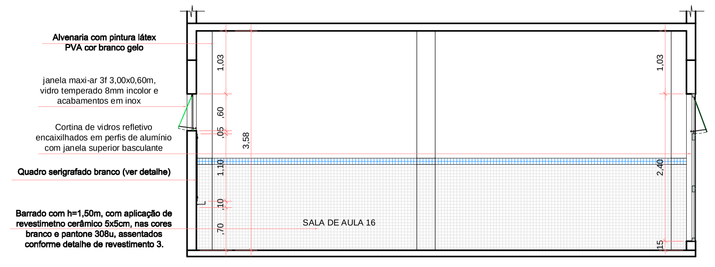

DETALHE DE SALAS DO BLOCO EDUCACIONAL
SALA DE AULA 16 - VISTA 2
ESCALA: 1/50

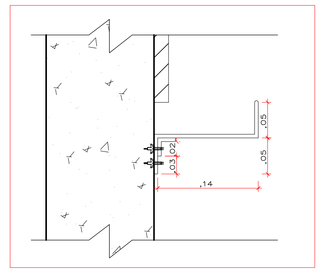

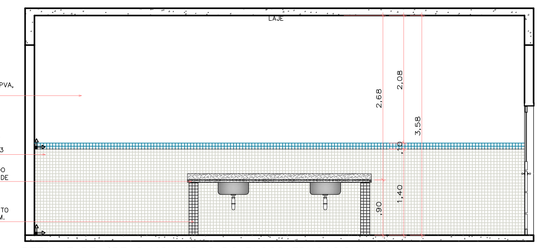

DETALHE DE ÁREAS MOLHADAS DO BLOCO EDUCACIONAL
LABORATORIO DE QUIMICA – VISTA 1
Escala: 1/50

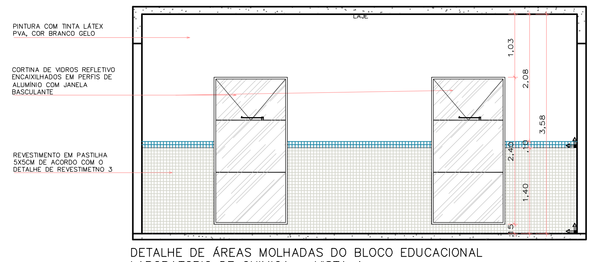

DETALHE DE ÁREAS MOLHADAS DO BLOCO EDUCACIONAL
LABORATORIO DE QUIMICA – VISTA 4
Escala: 1/50

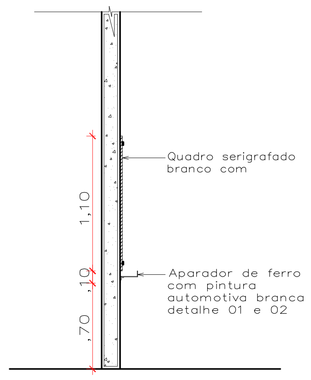

QUADRO SERIGRAFADO BRANCO
VISTA LATERAL
ESC:1/25

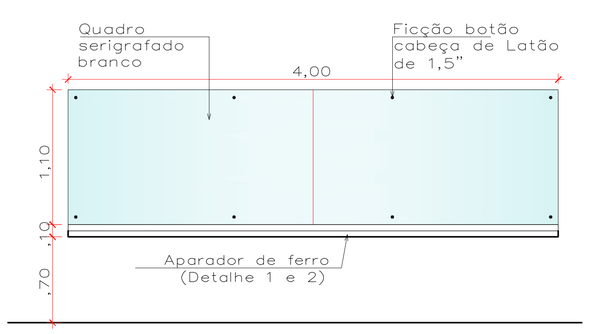

QUADRO SERIGRAFADO BRANCO
VISTA FRONTAL
ESC:1/25

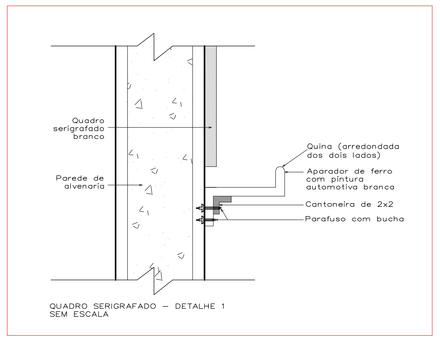

QUADRO SERIGRAFADO – DETALHE 1
SEM ESCALA

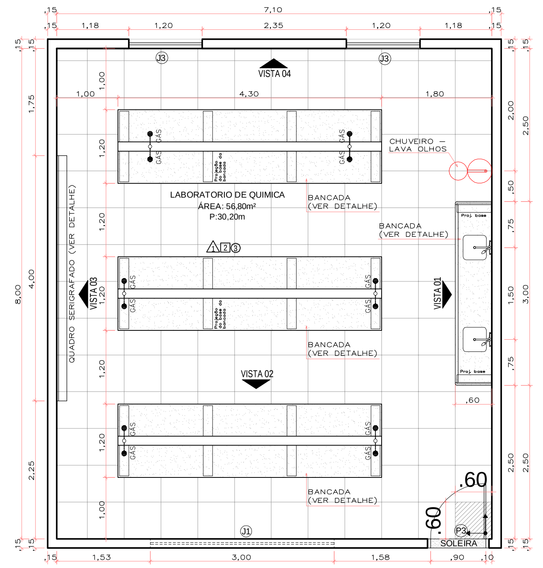

DETALHE DE ÁREAS MOLHADAS DO BLOCO EDUCACIONAL
LABORATORIO DE QUIMICA – PLANTA BAIXA
Escala: 1/50

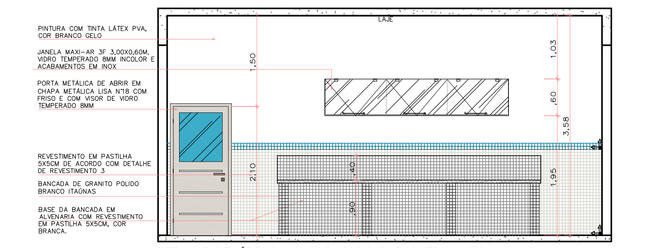

DETALHE DE ÁREAS MOLHADAS DO BLOCO EDUCACIONAL
LABORATORIO DE QUIMICA – VISTA 2
Escala: 1/50

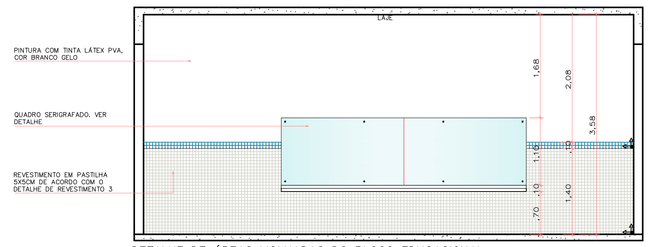

DETALHE DE ÁREAS MOLHADAS DO BLOCO EDUCACIONAL
LABORATORIO DE QUIMICA – VISTA 3
Escala: 1/50

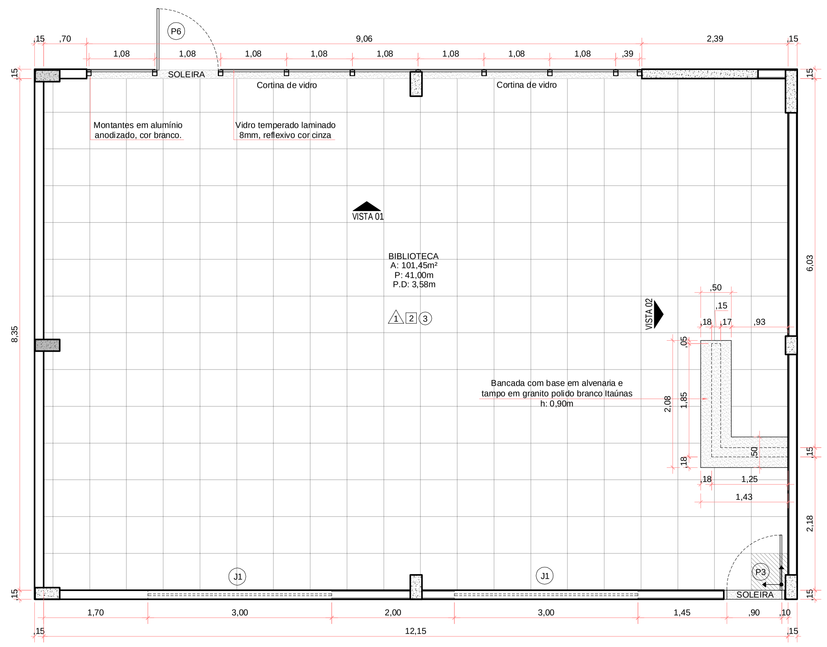

DETALHE DE SALAS DO BLOCO EDUCACIONAL
BIBLIOTECA - PLANTA BAIXA
ESCALA: 1/50

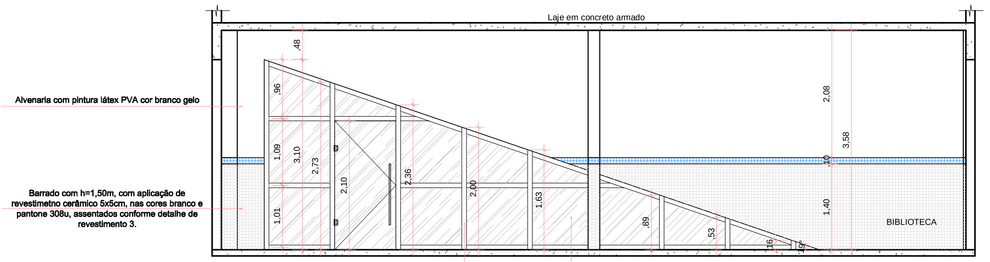

DETALHE DE SALAS DO BLOCO EDUCACIONAL
BIBLIOTECA - VISTA 1
ESCALA: 1/50

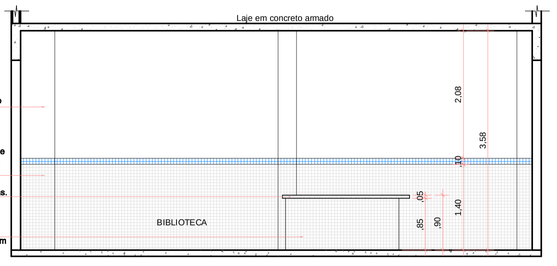

DETALHE DE SALAS DO BLOCO EDUCACIONAL
BIBLIOTECA - VISTA 2
ESCALA: 1/50

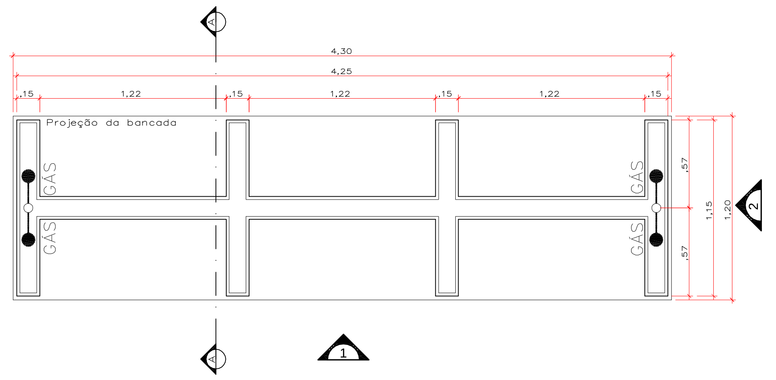

PLANTA BAIXA – BANCADA DE TRABALHO SECA LAB. DE QUÍMICA
ESC: 1/20

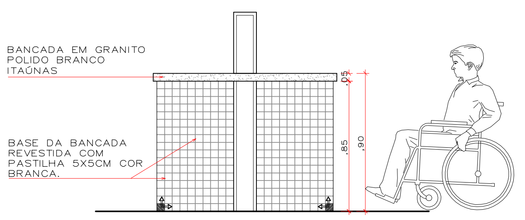

CORTE AA – BANCADA DE TRABALHO LAB. DE QUÍMICA
ESC: 1/20

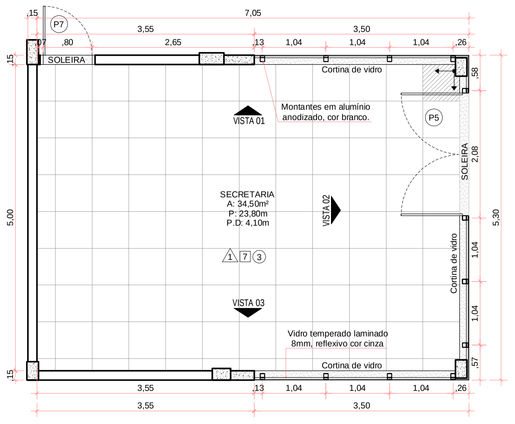

DETALHE DE SALAS DO BLOCO EDUCACIONAL
SECRETARIA - PLANTA BAIXA
ESCALA: 1/50

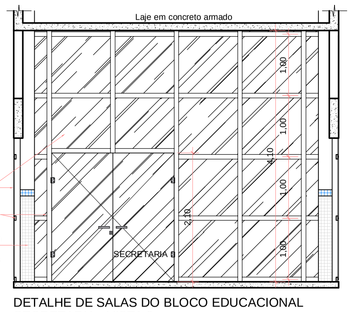

DETALHE DE SALAS DO BLOCO EDUCACIONAL
SECRETARIA - VISTA 2
ESCALA: 1/50

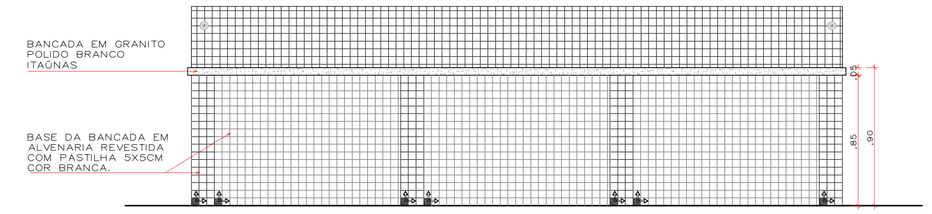

VISTA 01 – BANCADA DE TRABALHO SECA LAB. DE QUÍMICA
ESC: 1/20

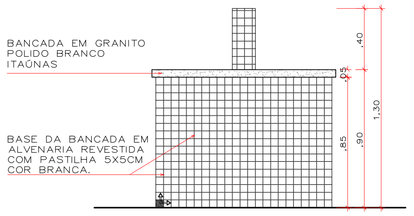

VISTA 02 – BANCADA DE TRABALHO LAB. DE QUÍMICA
ESC: 1/20

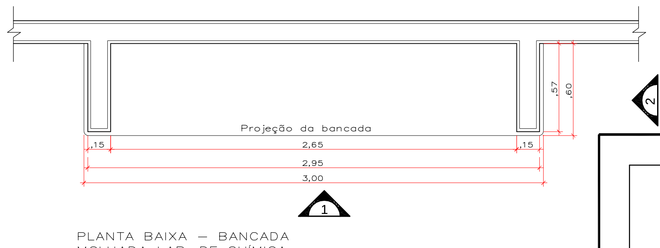

PLANTA BAIXA – BANCADA MOLHADA LAB. DE QUÍMICA
ESC: 1/20

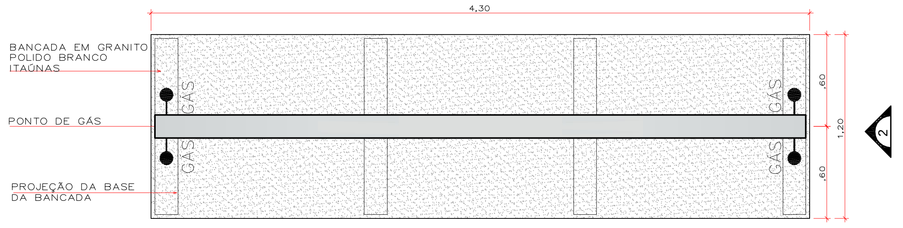

VISTA SUPERIOR – BANCADA DE TRABALHO SECA LAB. DE QUÍMICA
ESC: 1/20

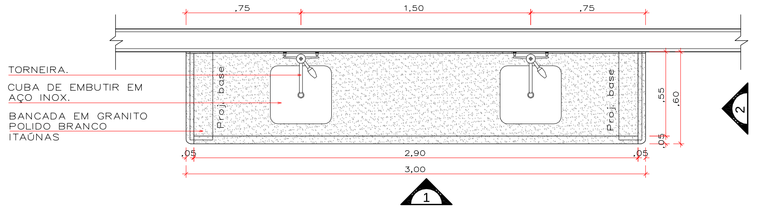

VISTA SUPERIOR – BANCADA MOLHADA LAB. DE QUÍMICA
ESC: 1/20

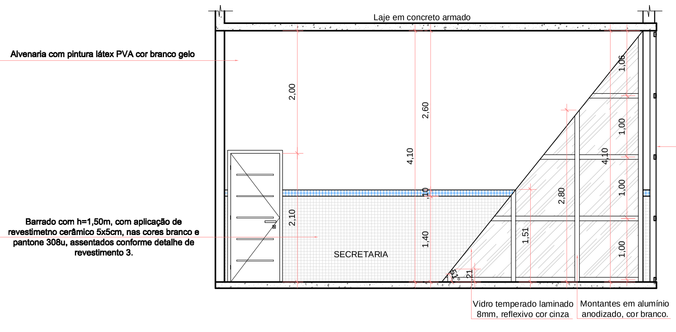

DETALHE DE SALAS DO BLOCO EDUCACIONAL
SECRETARIA - VISTA 1
ESCALA: 1/50

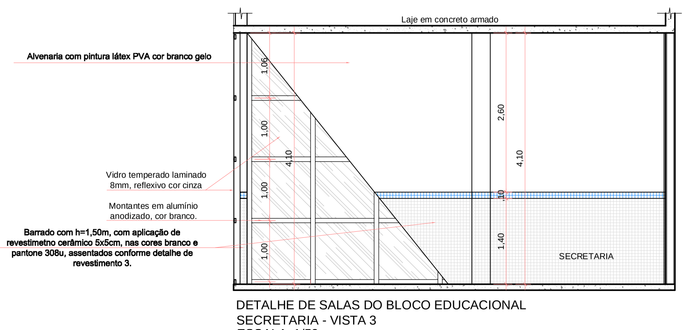

DETALHE DE SALAS DO BLOCO EDUCACIONAL
SECRETARIA - VISTA 3
ESCALA: 1/50

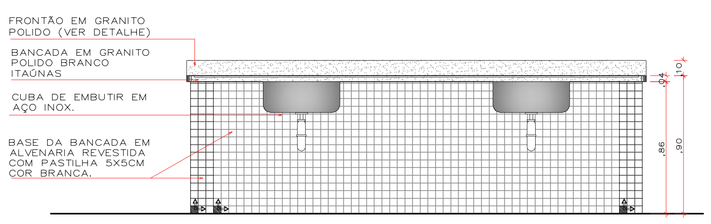

VISTA 1 – BANCADA MOLHADA LAB. DE QUÍMICA
ESC: 1/20

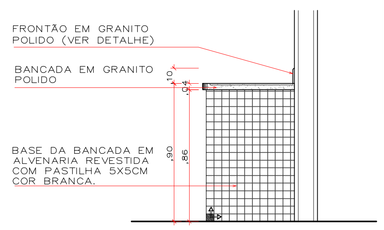

VISTA 2 – BANCADA MOLHADA LAB. DE QUÍMICA
ESC: 1/20

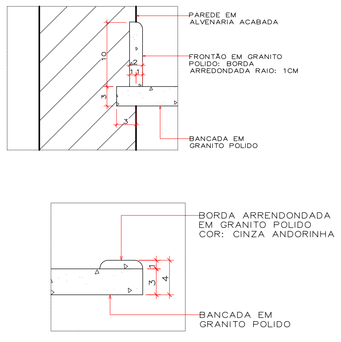

SEDUC MINISTÉRIO DA EDUCAÇÃO, ESPORTE E LAZER / GOVERNO DE MATO GROSSO	ESTADO DE MATO GROSSO SECRETARIA DE ESTADO DE EDUCAÇÃO SECRETARIA ADJUNTA DE OBRAS DE EDUCAÇÃO - SAOB
TIPO DA OBRA:	OBRA- INSTITUCIONAL ESCOLA ESTADUAL PARQUE SABIÁ
PROPRIETÁRIO CPF OU CGC:	SECRETARIA DE ESTADO DE EDUCAÇÃO, ESPORTE E LAZER
LOCAL E INSCRIÇÃO CADASTRAL:	RUA JUSCELINO KUBITSCHEK, S/Nº PARQUE SABIÁ (SÃO MATEUS)- VÁRZEA GRANDE / MT INSCRIÇÃO CADASTRAL:
AUTOR DO PROJETO: CREA /D-MT CAE:	GLAUCIA REGINA PARRAGA NADAF ARQUITETA E URBANISTA CAU: A76662
RESPONSÁVEL TÉCNICO: CREA /D-MT CAE:	
ESCALA: INDICADA / DATA: ABRIL/2017	ASSUNTO: PROJETO ARQUITETÔNICO DETALHES CONSTRUTIVOS / FOLHA Nº 01/06
DESENHO: Andréa	
ESTATÍSTICA	
ÁREAS:	% DE OCUPAÇÃO: TÉRREO / DEMAIS PAV. / COEF. APROVEIT. / Nº DE PISOS: 01