
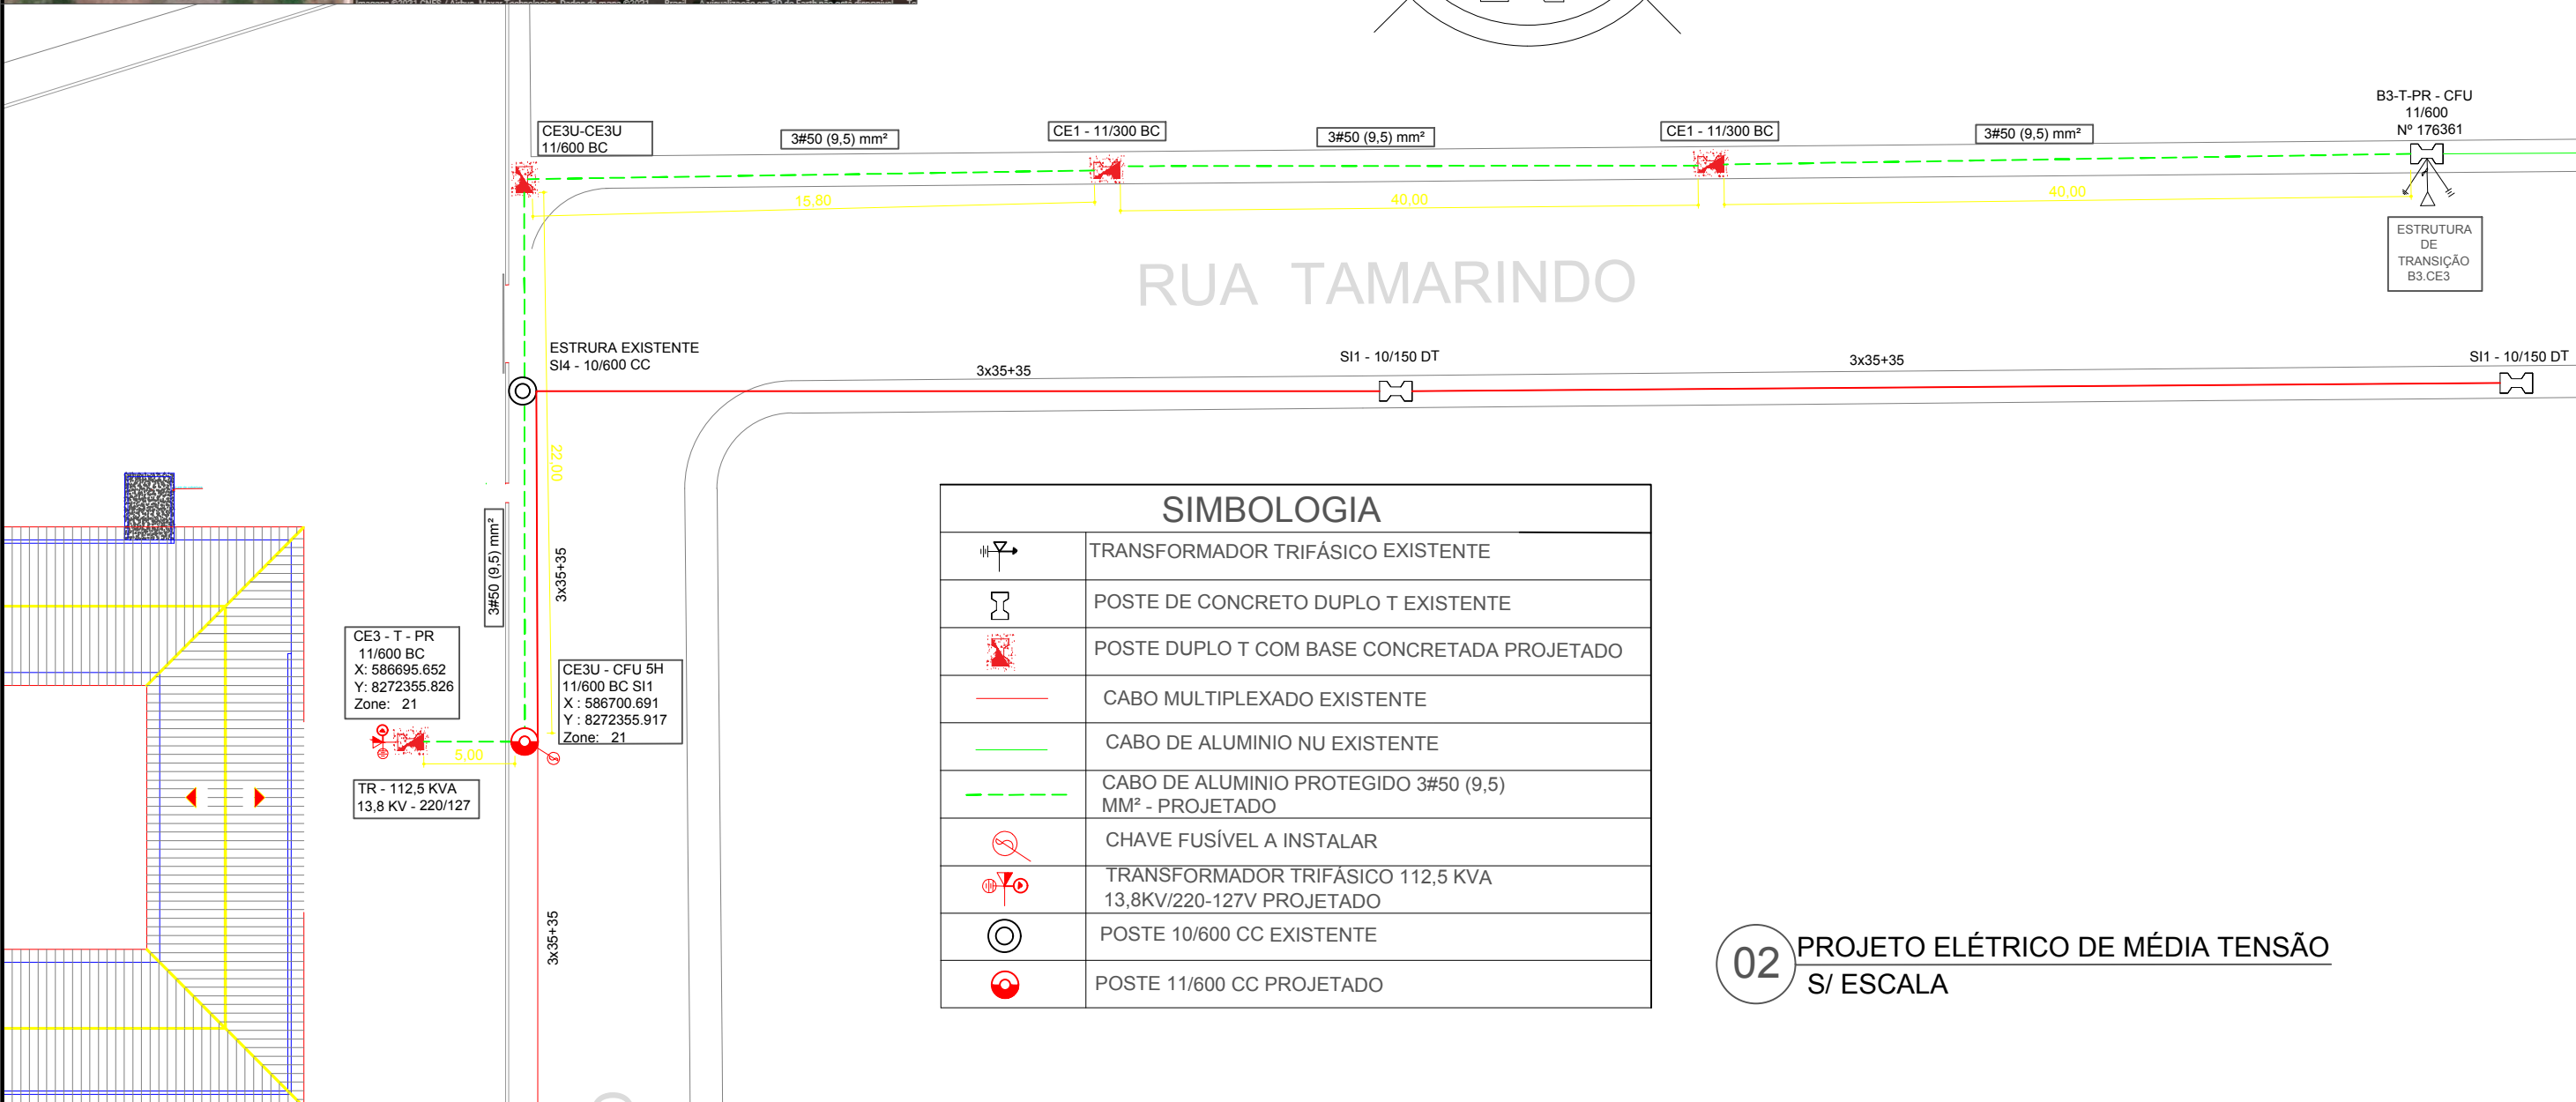


01 LOCALIZAÇÃO S/ ESCALA

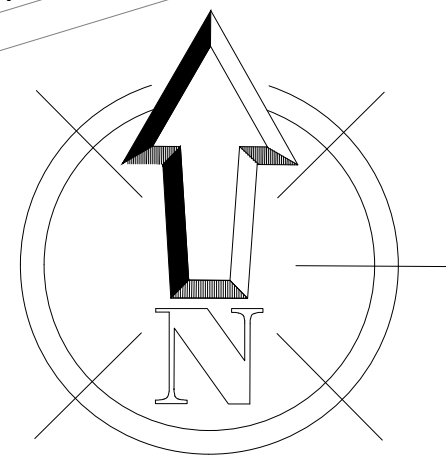

SIMBOLOGIA

	TRANSFORMADOR TRIFÁSICO EXISTENTE
	POSTE DE CONCRETO DUPLO T EXISTENTE
	POSTE DUPLO T COM BASE CONCRETADA PROJETADO
	CABO MULTIPLEXADO EXISTENTE
	CABO DE ALUMINIO NU EXISTENTE
	CABO DE ALUMINIO PROTEGIDO 3#50 (9,5) MM² - PROJETADO
	CHAVE FUSÍVEL A INSTALAR
	TRANSFORMADOR TRIFÁSICO 112,5 KVA 13,8KV/220-127V PROJETADO
	POSTE 10/600 CC EXISTENTE
	POSTE 11/600 CC PROJETADO

02 PROJETO ELÉTRICO DE MÉDIA TENSÃO S/ ESCALA



PREFEITURA MUNICIPAL DE
VÁRZEA GRANDE
Mais por você. Mais por Várzea Grande.

PREFEITURA MUNICIPAL DE VÁRZEA GRANDE

Av. Castelo Branco, Espaço Municipal, 2500 - Centro Sul, Várzea Grande/MT CEP 78125-700 - Fone/Fax: 65 3688 8000

PROJETO:
EXTENSÃO DE REDE 13,8[kV] E POSTO DE TRANSFORMAÇÃO 112,5[kVA] - 13,8[kV]-220/127[V]

LOCALIZAÇÃO:
**RUA A, S/N, BAIRRO JOSÉ CARLOS GUIMARÃES
VÁRZEA GRANDE**

ASSUNTO:
**PROJETO ELÉTRICO
CMEI WILSON SODRÉ FARIAS**

AUTOR DO PROJETO:

**ISRAEL ROSBERG COSTA
ENG. ELETRICISTA CREA-MT 048484**

UNIDADE:

METRO

ESCALA:

S/ESCALA

DATA:

MAIO/2021

FOLHA N°

01/04