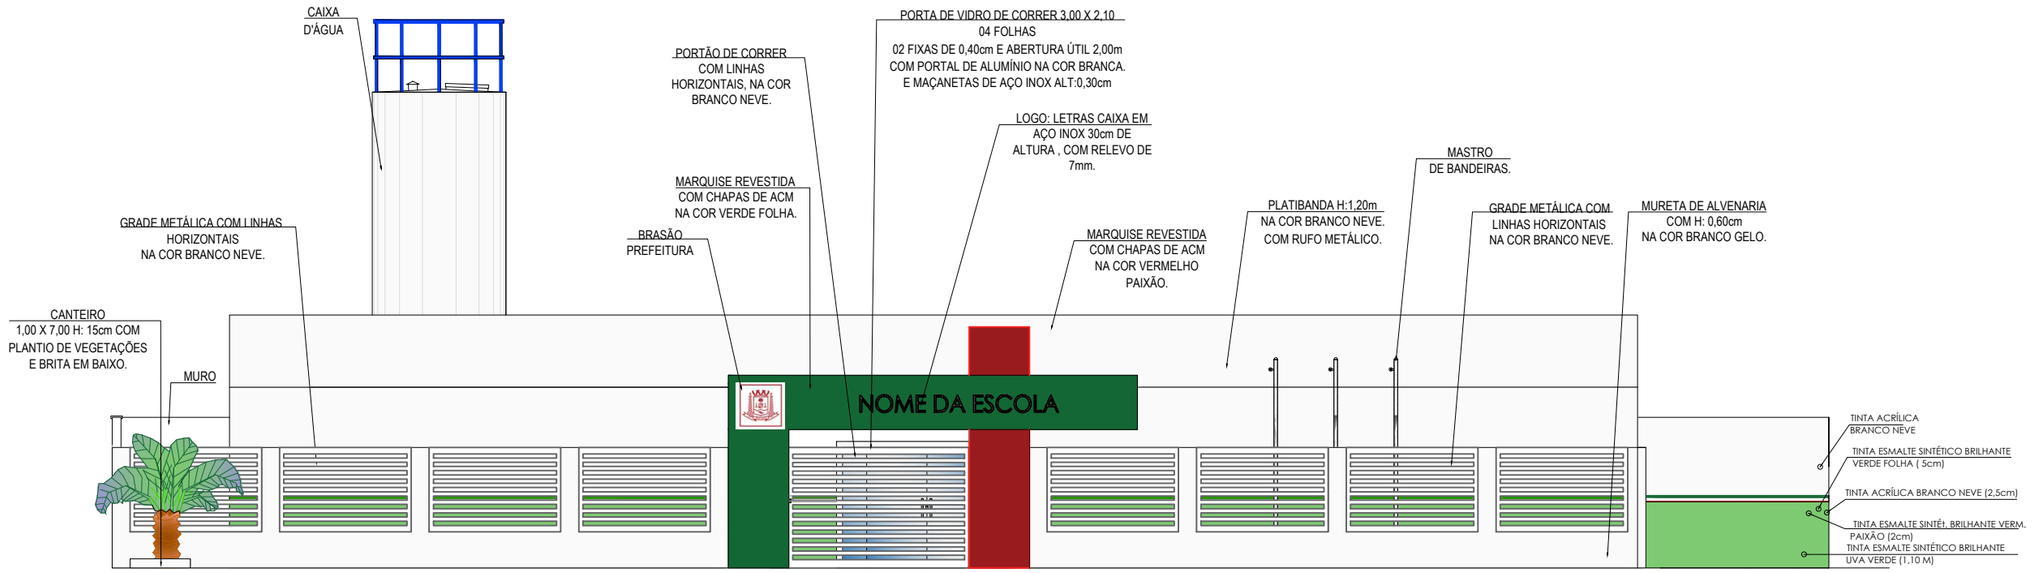

FACHADA FRONTAL
ESC: 1/125

FACHADA LATERAL DIREITA
ESC: 1/125

PREFEITURA MUNICIPAL DE VÁRZEA GRANDE Mais por Você. Mais por Várzea Grande.	**PREFEITURA MUNICIPAL DE VÁRZEA GRANDE** Av. Castelo Branco, Espaço Municipal, 2500 - Centro Sul, Várzea Grande/MT CEP 78125-700 - Fone/Fax: 65 3688 8000 **LOCALIZAÇÃO:** TRAVESSA - SEBASTIÃO DE SOUZA CANAVARROS BAIRRO: SÃO MATEUS LOT. CAPÃO GRANDE CEP: 78.110-000 VÁRZEA GRANDE - MT	**PROJETO:** PROJETO DE ARQUITETURA **OBRA:** CONSTRUÇÃO DE CRECHE NO LOTEAMENTO CAPÃO GRANDE EM VÁRZEA GRANDE- MT	**DATA:** DEZEMBRO/2023 **UNIDADE:** METRO	**AUTOR DO PROJETO:** THAIS SANTOS ARQUITETA E URBANISTA CAU-MT A-163256-6	**ÁREAS:** -ÁREA DO TERRENO: 2.570,00m² - ÁREA CONSTRUÍDA: 1.470,00m² -ÁREA PERMEÁVEL : 287,43m² -TAXA DE OCUPAÇÃO : 57,19% -TAXA DE PERMEABILIDADE : 11,16% -COEFICIENTE DE APROVEITAMENTO: 0,57	**FOLHA Nº:** 13/20