




MASTRO

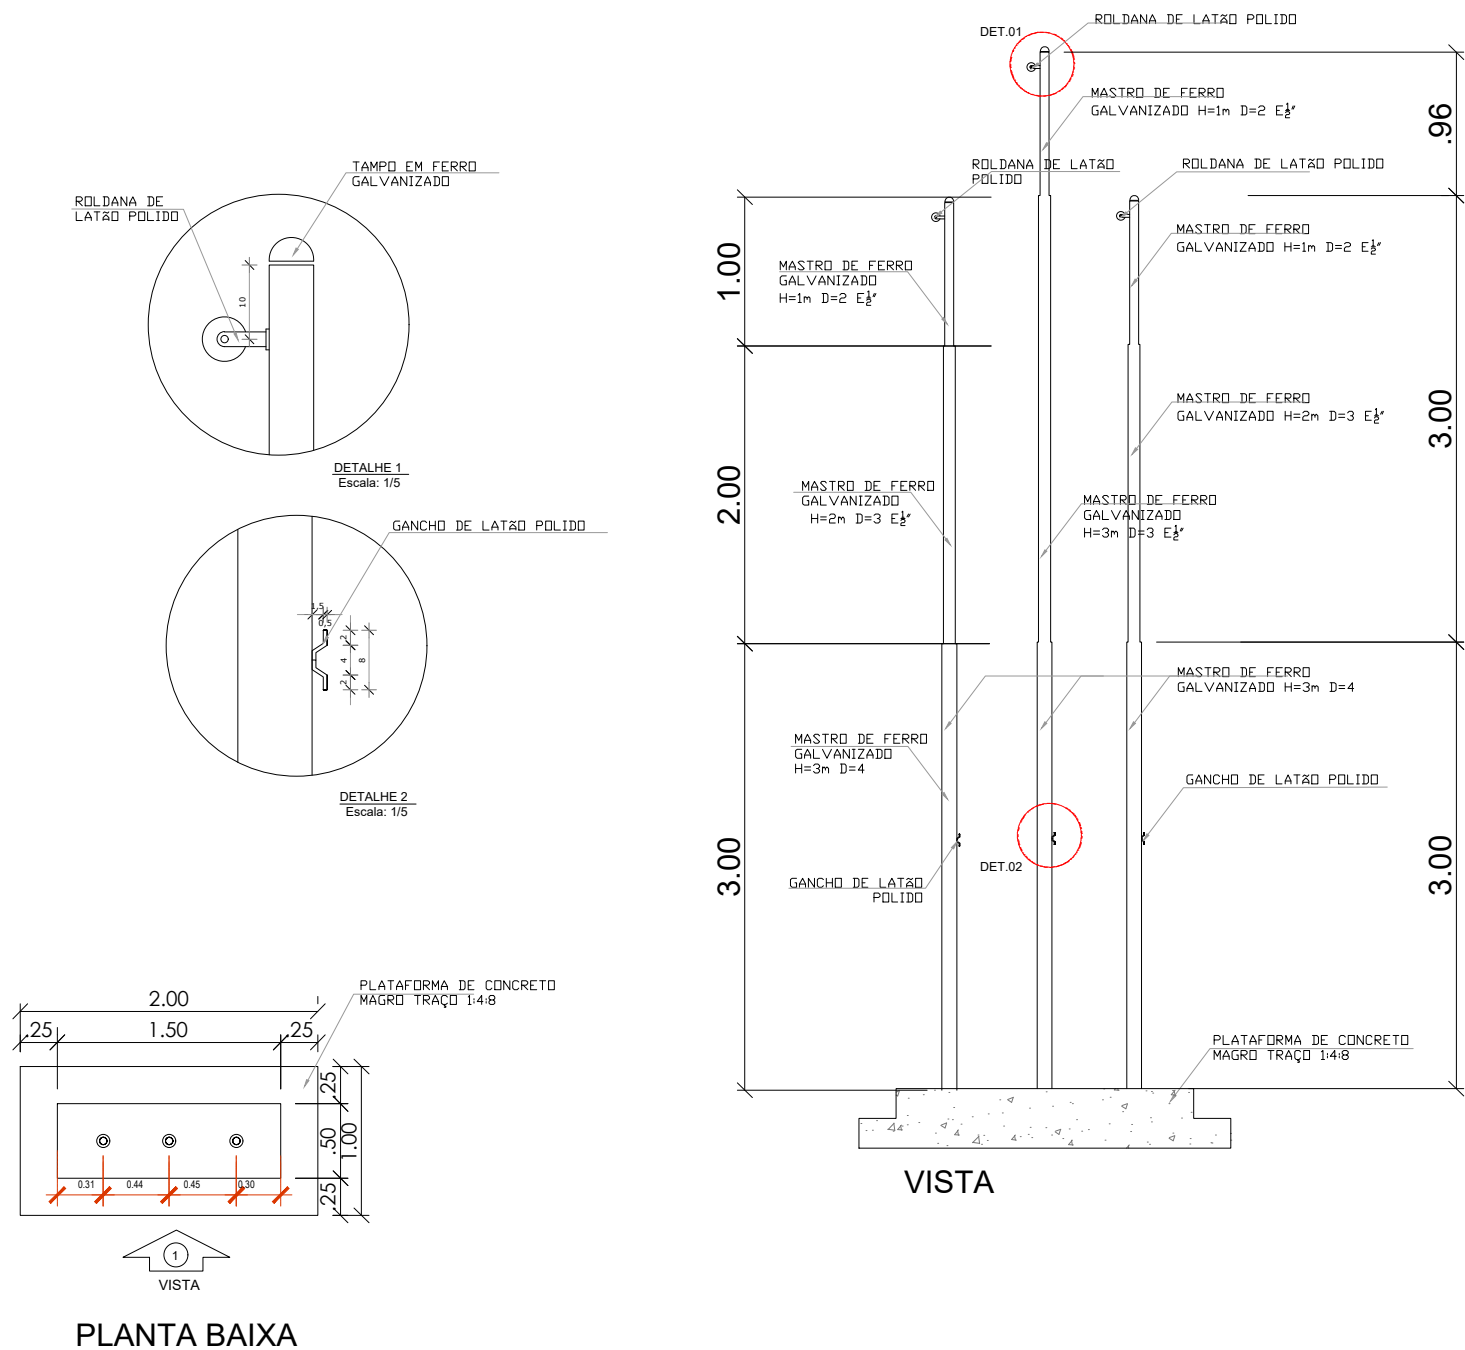

JANELAS

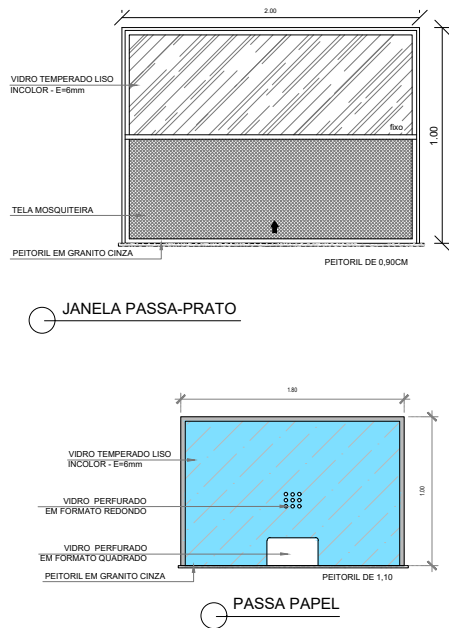

CENTRAL GLP

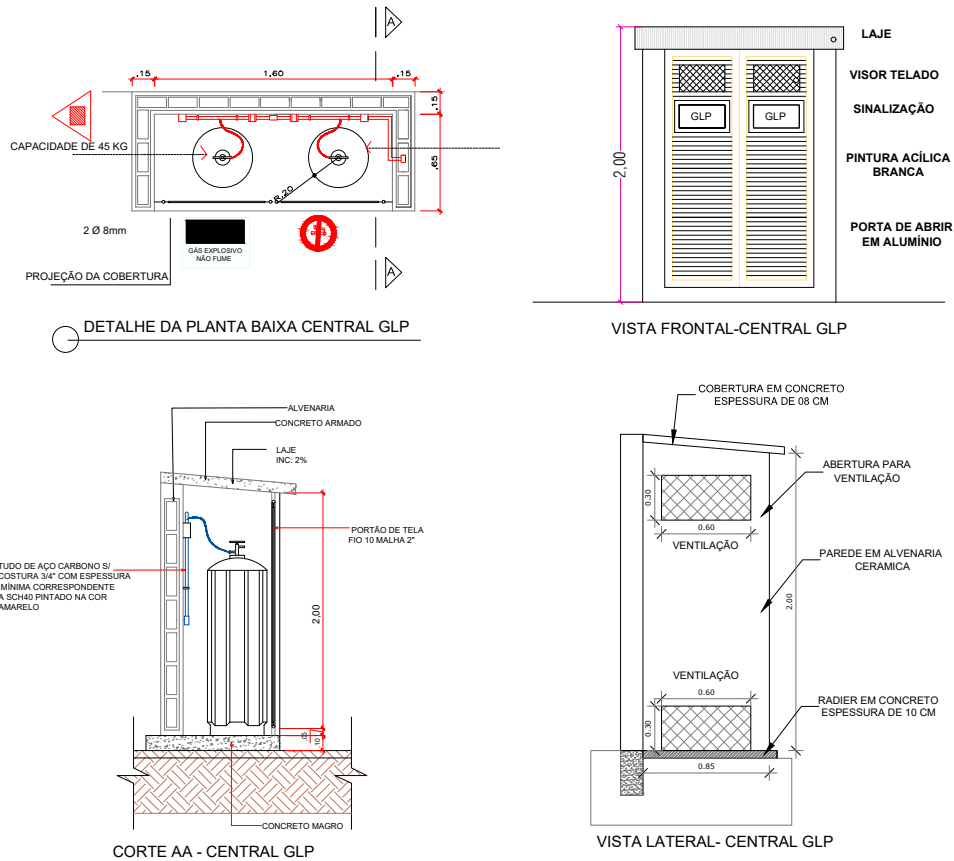

DETALHAMENTO - MASTRO/CENTRAL GLP E JANELAS
ESC: 1/125



PREFEITURA MUNICIPAL DE VÁRZEA GRANDE
Av. Castelo Branco, Espaço Municipal, 2500 - Centro Sul, Várzea Grande/MT
CEP 78125-700 - Fone/Fax: 65 3688 8000

LOCALIZAÇÃO:
TRAVESSA - SEBASTIÃO DE SOUZA CANAVARROS
BAIRRO: SÃO MATEUS LOT. CAPÃO GRANDE CEP: 78.110-000
VÁRZEA GRANDE - MT

PROJETO:
PROJETO DE ARQUITETURA

OBRA:
CONSTRUÇÃO DE CRECHE
NO LOTEAMENTO CAPÃO GRANDE
EM VÁRZEA GRANDE- MT

DATA:
DEZEMBRO/2023

UNIDADE:
METRO

AUTOR DO PROJETO:
THAIS SANTOS
ARQUITETA E URBANISTA
CAU-MT A-163256-6

ÁREAS:
-ÁREA DO TERRENO: 2.570,00m²
- ÁREA CONSTRUÍDA: 1.470,00m²
-ÁREA PERMEÁVEL : 287,43m²
-TAXA DE OCUPAÇÃO : 57,19%
-TAXA DE PERMEABILIDADE : 11,16%
-COEFICIENTE DE APROVEITAMENTO: 0,57

FOLHA Nº:
18/20