



QD1 - CHUVEIROS ELÉTRICOS

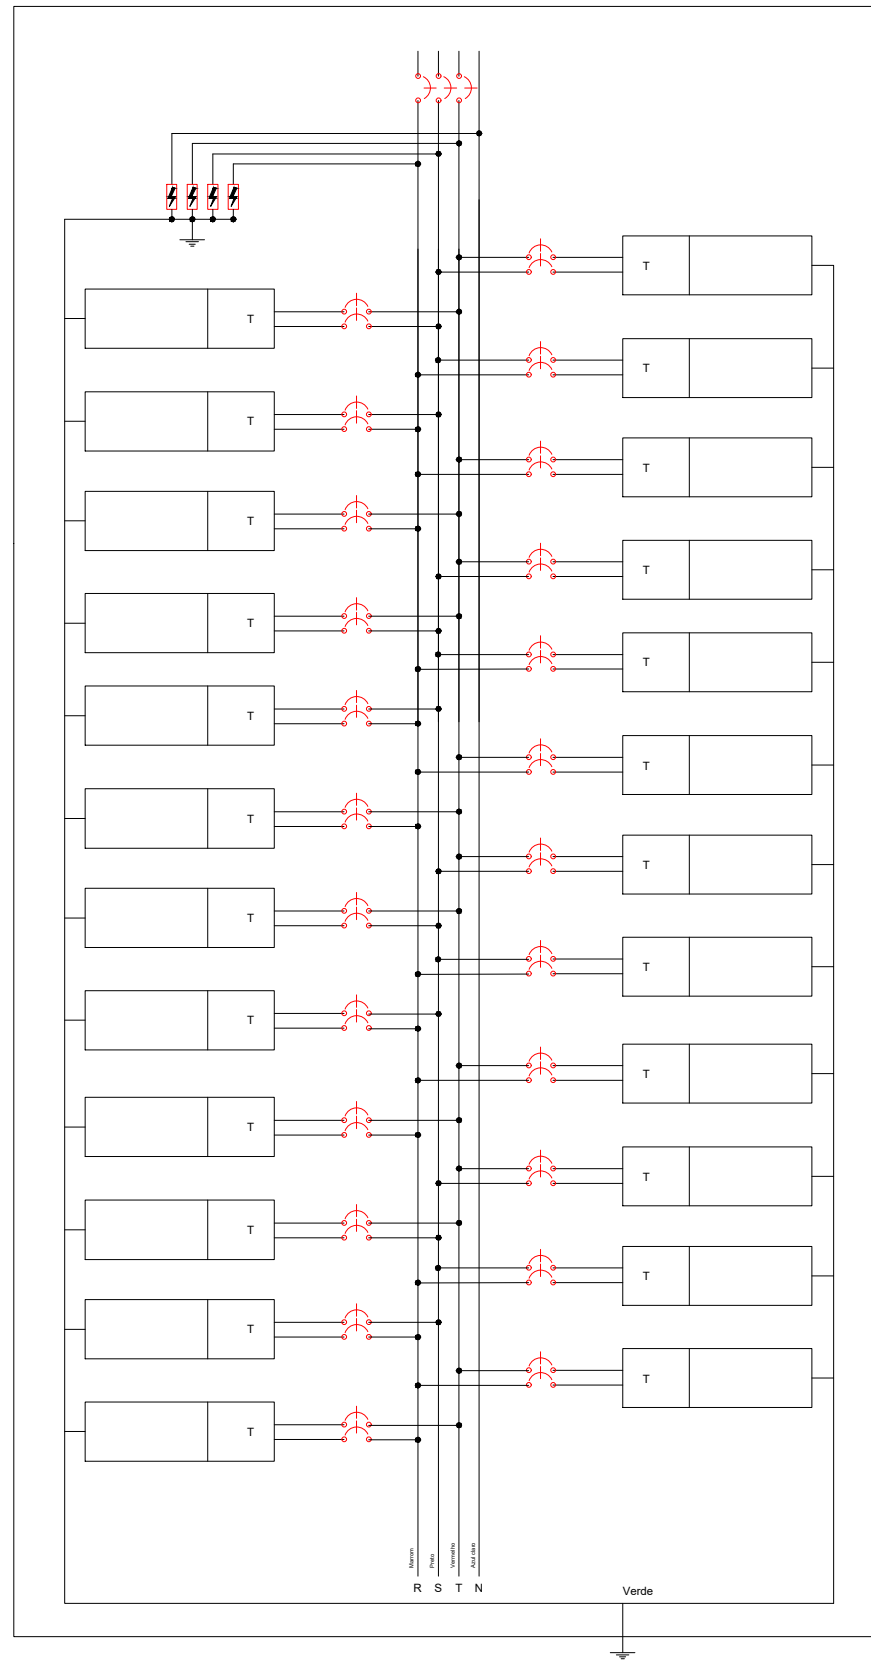


QUADROS AUXILIARES
SEM ESCALA

QD2 - AR CONDICIONADOS

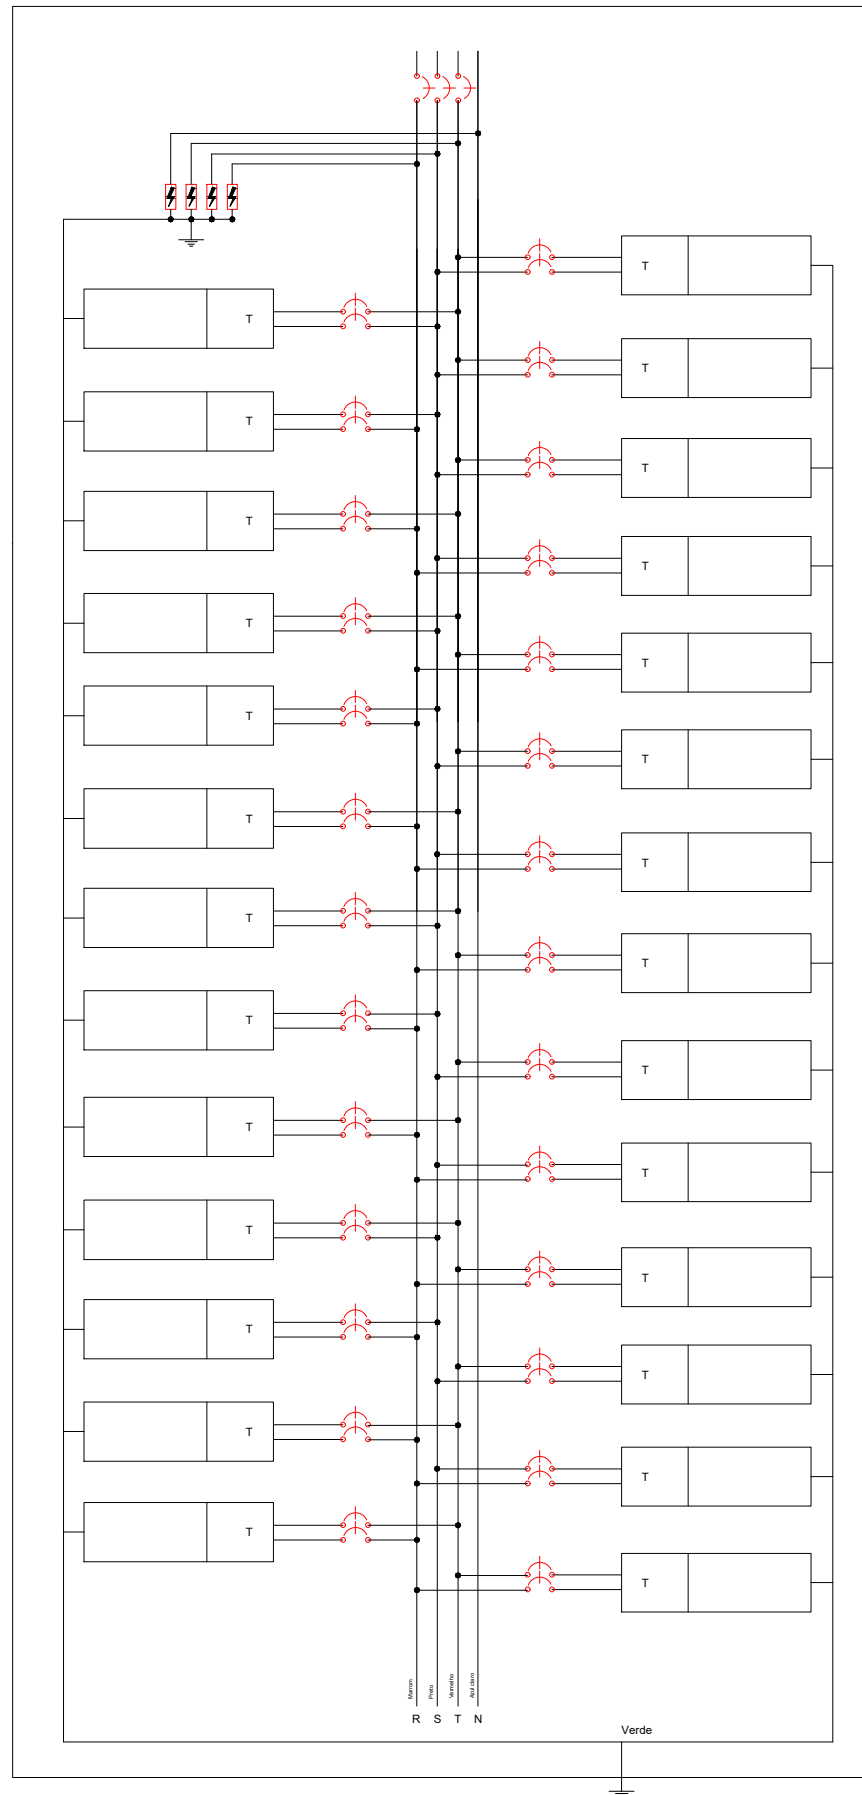

QD3 - ILUMINAÇÃO E TOMADAS

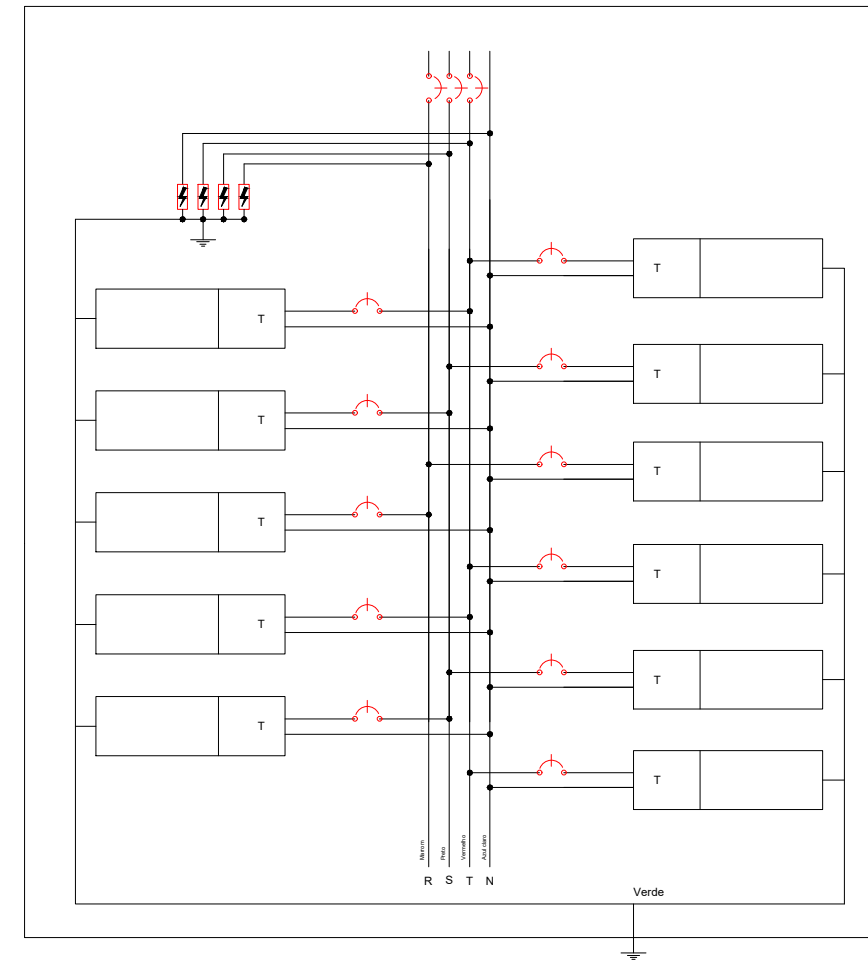

PREFEITURA MUNICIPAL DE VÁRZEA GRANDE
Av. Castelo Branco, Espaço Municipal, 2500 - Centro Sul, Várzea Grande/MT
CEP 78125-700 - Fone/Fax: 65 3688 8000
LOCALIZAÇÃO: TRAVESSA - SEBASTIÃO DE SOUZA CANAVARROS
BAIRRO: SÃO MATEUS LOT. CAPÃO GRANDE CEP: 78.110-000
VÁRZEA GRANDE - MT

PROJETO: PROJETO ELÉTRICO
DE BAIXA TENSÃO
OBRA: CONSTRUÇÃO DE CRECHE
NO LOTEAMENTO CAPÃO GRANDE
EM VÁRZEA GRANDE- MT

DATA: DEZEMBRO/2023
UNIDADE: METRO

AUTOR DO PROJETO:
WELLINGTON DE OLIVEIRA ROCHA
ENGENHEIRO ELETRICISTA CREA-MT 56589

FOLHA Nº:
02/03