




Detalhe S3
escala 1:25

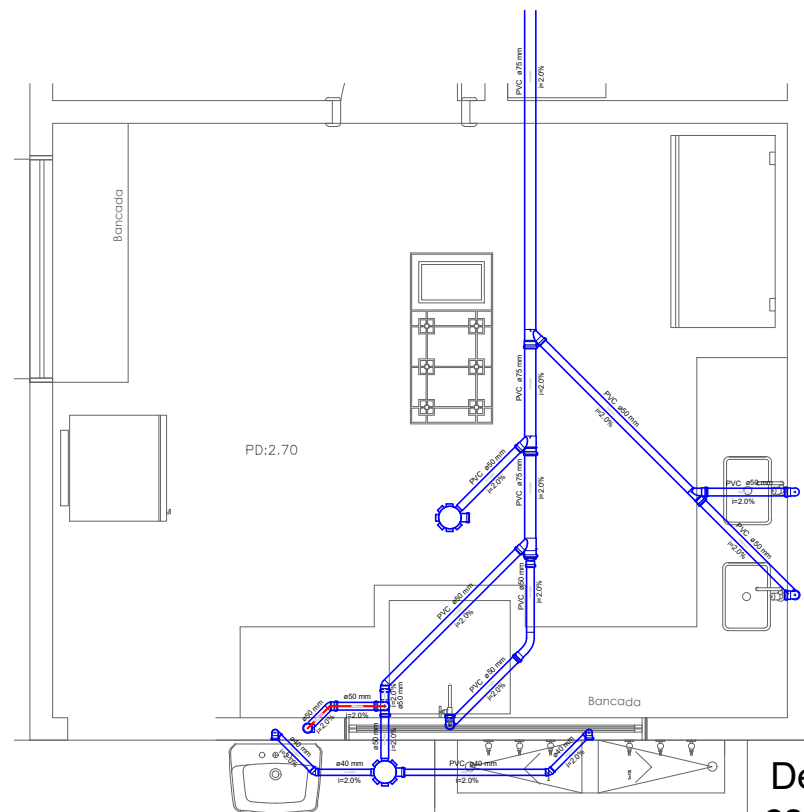


Detalhe S2
escala 1:25

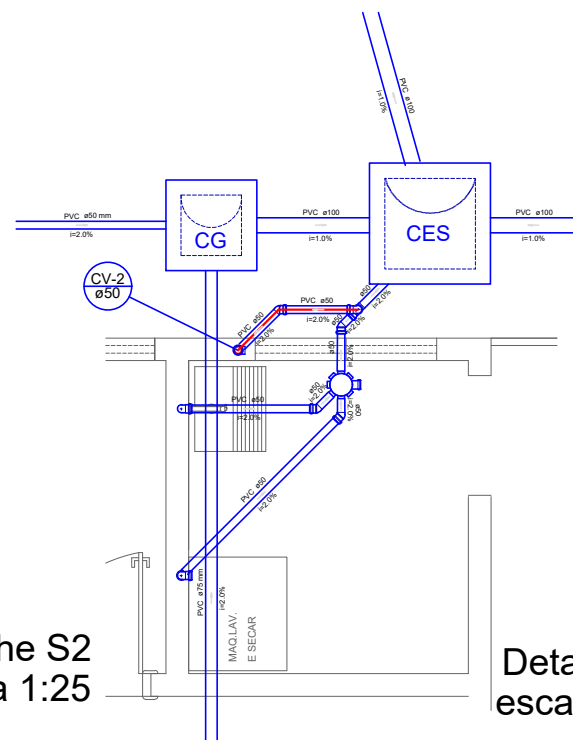

Detalhe S6
escala 1:25

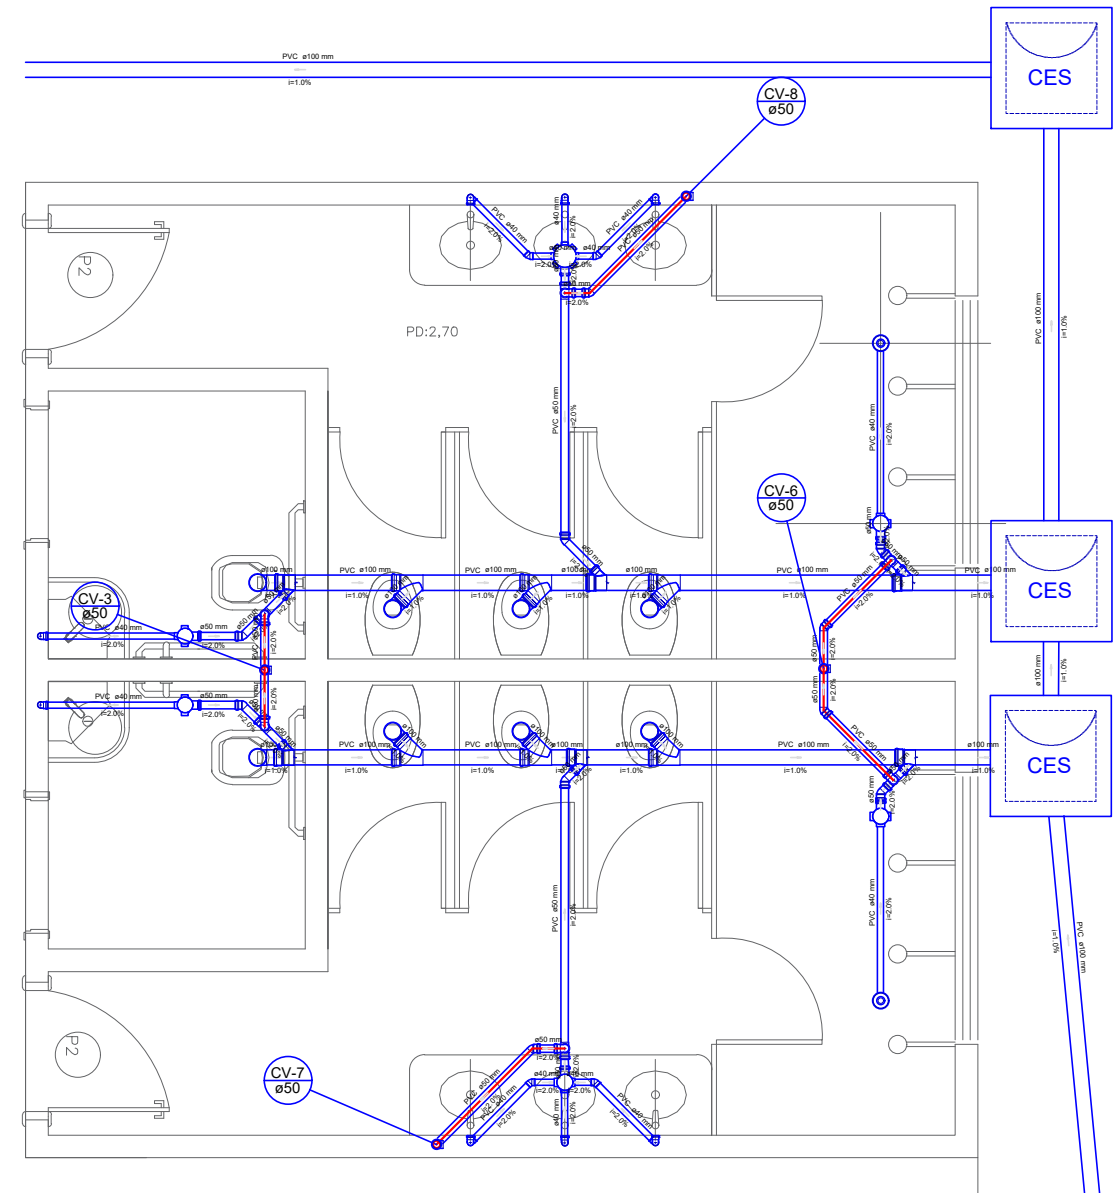

Detalhe S7
escala 1:25

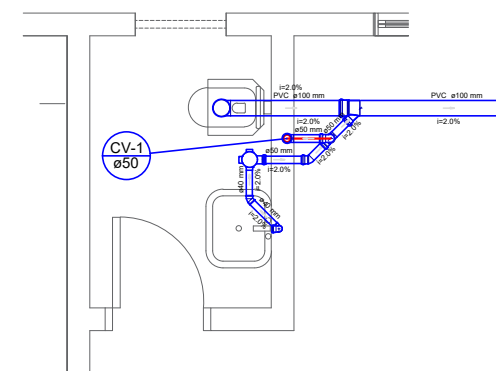

Detalhe S5
escala 1:25

01 **DETALHE ESGOTO** Esc: 1/200



PREFEITURA MUNICIPAL DE
VÁRZEA GRANDE
Mais por Você. Mais por Várzea Grande.

PREFEITURA MUNICIPAL DE VÁRZEA GRANDE

Av. Castelo Branco, Espaço Municipal, 2500 - Centro Sul, Várzea Grande/MT CEP 78125-700 - Fone/Fax: 65 3688 8000

PROJETO:
EMEB PROF.ª MARIA JOANA DA S. ALMEIDA

LOCALIZAÇÃO:
RUA B, BAIRRO: UNIPARK - CRISTO REI

OBRA:
REFORMA E AMPLIAÇÃO

ASSUNTO:
PROJETO HIDROSSANITÁRIO

AUTOR DO PROJETO:

MATHEUS MARCANZONI LEITE
ENGENHEIRO CIVIL CREA-MT 042157

UNIDADE:
METRO

ESCALA:
Indicada

DATA:
SETEMBRO 2021

FOLHA N°

06/07