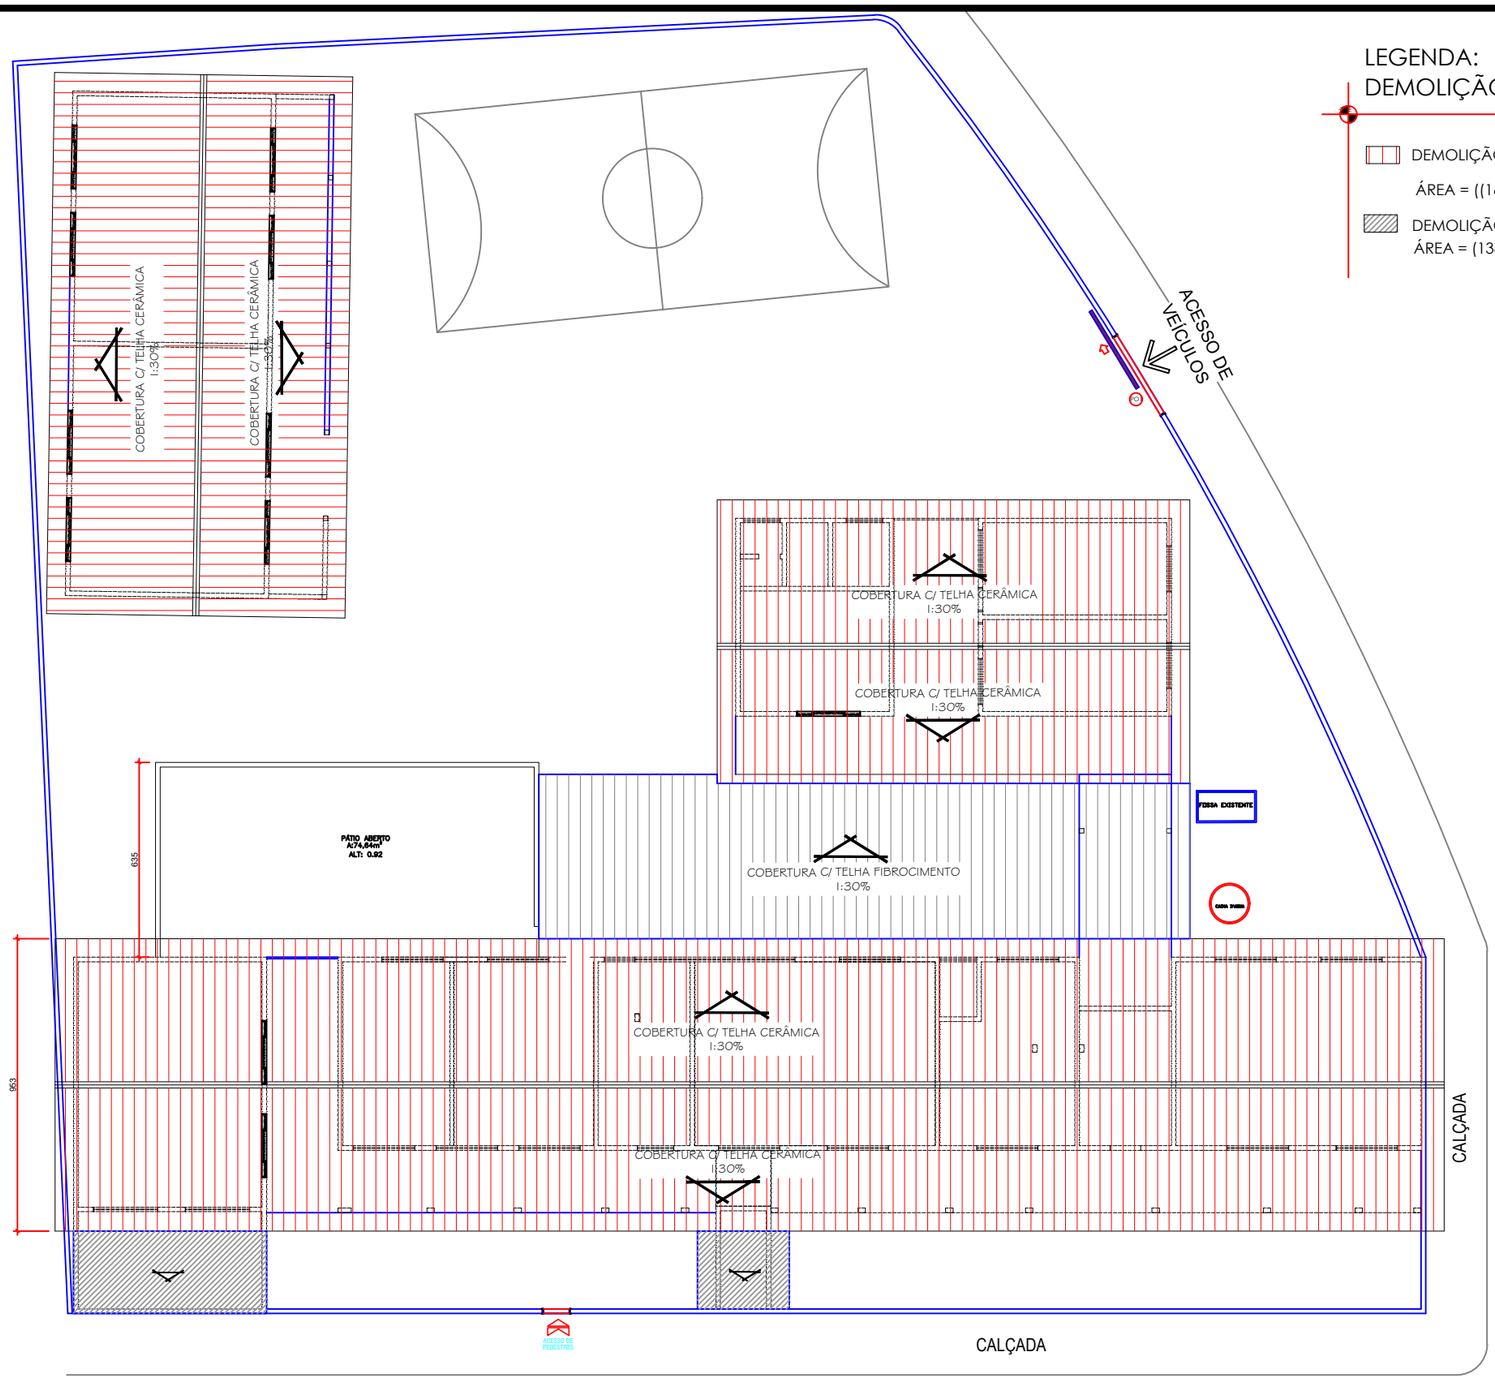

01 PLANTA COBERTURA EXISTENTE

Esc: 1/200

PREFEITURA MUNICIPAL DE VÁRZEA GRANDE
Mais por Você. Mais por Várzea Grande.

PREFEITURA MUNICIPAL DE VÁRZEA GRANDE

Av. Castelo Branco, Espaço Municipal, 2500 - Centro Sul, Várzea Grande/MT CEP 78125-700 - Fone/Fax: 65 3688 8000

PROJETO: EMEB PROF.ª MARIA JOANA DA S. ALMEIDA	LOCALIZAÇÃO: RUA B, BAIRRO: UNIPARK - CRISTO REI
OBRA: REFORMA E AMPLIAÇÃO	ASSUNTO: PROJETO ARQUITETONICO

AUTOR DO PROJETO:

KARINA CRISTINA DE ARRUDA
ARQUITETA E URBANISTA CAU/MT 90873-8

UNIDADE: METRO

ESCALA: Indicada

DATA: SETEMBRO 2021

QUADRO DE ÁREAS

ÁREA TOTAL TERRENO:	1.659,05²
ÁREA CONSTRUÍDA:	736,42m²
ÁREA DEMOLIÇÃO:	72,46m²
ÁREA AMPLIADA:	101,27m²
ÁREA TOTAL:	765,23m²

FOLHA Nº 04/17