
Legenda das indicações

HIDRÔMETRO	Hidrômetros - cavalete 3/4"
PIAD	Pia de despejo com joelho de 90° - 32 mm - 3/4"
RG	Registro bruto gaveta Industrial c/PVC soldável - 2.1/2"
RGG	Registro globo c/ PVC soldável - 1"
VESF	Válvula de esfera c/ PVC soldável - 1"

Legenda Detalhada

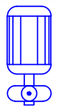

1"

Bomba Recalque	
Bomba D'água Recalque	
1,5 hp	1 pç

Hidrômetros - HIDRÔMETRO

Metais	
Registro esfera borboleta bruto PVC	
3/4"	1 pç
PVC misto soldável	
Joelho 90 soldável c/ rosca	
25 mm - 3/4"	3 pç
PVC rígido roscável	
Tubos	
3/4"	0.28 m
PVC rígido soldável	
Adapt sold.curto c/bolsa-rosca p registro	
25 mm - 3/4"	1 pç
Joelho 90° soldável	
25 mm	1 pç
Tubos	
25 mm	0.85 m

Registro bruto gaveta Industrial c/PVC soldável - RG

Metais	
Registro bruto de gaveta industrial	
2.1/2"	1 pç
PVC rígido soldável	
Adapt sold.curto c/bolsa-rosca p registro	
75 mm - 2.1/2"	2 pç

Registro globo c/ PVC soldável - RGG

Metais	
Registro Globo	
1"	1 pç
PVC rígido soldável	
Adapt sold.curto c/bolsa-rosca p registro	
32 mm - 1"	2 pç


Registro esfera c/ PVC soldável

pvc	
Registro de Esfera	
1"	1 pç
Registro de Esfera	
32mm	2 pç

Lista de Materiais

Alimentação

Aparelho	
Torneira	
25mmx 3/4"	1 pç
Bomba Recalque	
Bombas Recalque D'água	
1,5 hp	1 pç
Metais	
Registro Globo	
1"	1 pç
Registro bruto de gaveta industrial	
2.1/2"	1 pç
Registro de esfera	
3/4"	1 pç
Registro esfera borboleta bruto PVC	
3/4"	1 pç
Válvula de Esfera	
1 1/4"	1 pç
1"	1 pç
PVC rígido soldável	
Adapt sold c/ flange fixo p cx. d´água	
32 mm - 1"	1 pç
Adapt sold.curto c/bolsa-rosca p registro	
25 mm - 3/4"	6 pç
32 mm - 1"	5 pç
40 mm - 1.1/4"	2 pç
75 mm - 2.1/2"	2 pç
Joelho 90° soldável	
25 mm	7 pç
32 mm	5 pç
75 mm	1 pç
Tubos	
25 mm	7.59 m
32 mm	12.17 m
75 mm	3.21 m
União soldável	
32 mm	2 pç

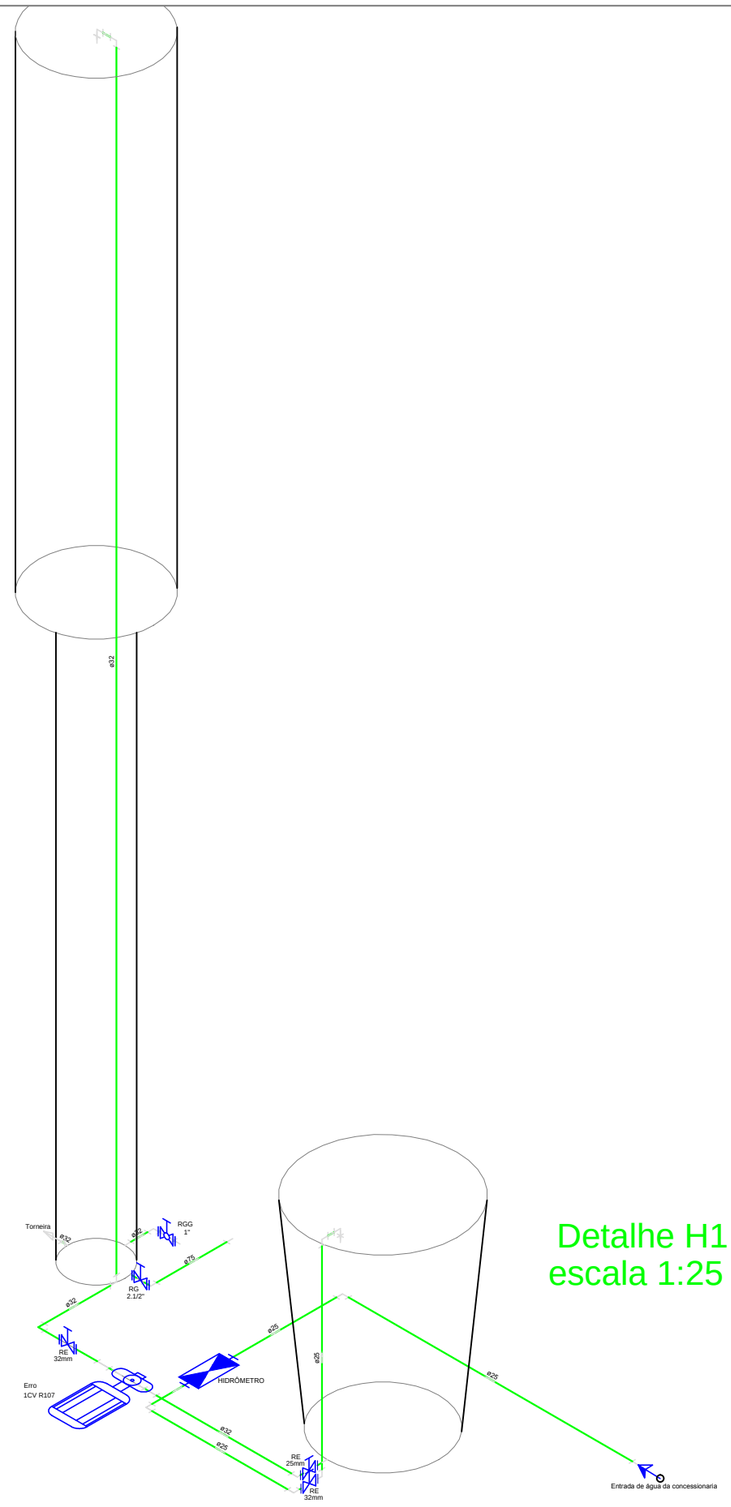

Detalhe H1
escala 1:25

PREFEITURA MUNICIPAL DE VÁRZEA GRANDE
amar • cuidar • acreditar

PREFEITURA MUNICIPAL DE VÁRZEA GRANDE

Av. Castelo Branco, Espaço Municipal, 2500 - Centro Sul, Várzea Grande/MT
CEP 78125-700 - Fone/Fax: 65 3688 8000

PROJETO:	ASSUNTO:	DATA:	UNIDADE:	ESCALA:
PROJETO HIDRAULICO- RESERVATORIOS	DETALHES ISOMETRICOS	04/09/2017	Metro	1/175

LOCALIZAÇÃO: EMEB MAMED UNTAR
RUA MARFIN, S/N - JARDIM ALA

FOLHA: 2/2

RESPONSAVEL TÉCNICO
CLEITON RODRIGO DA COSTA ARRUDA
ENGº. CIVIL
CREA-MT: 038821

AUTOR DO PROJETO
THIAGO ANTONIO LAVRATI
ENGº. CIVIL
CREA - MT 031348