




BAIXA  
Térreo - Wc Funcionários Feminino  
Escala: 1/25

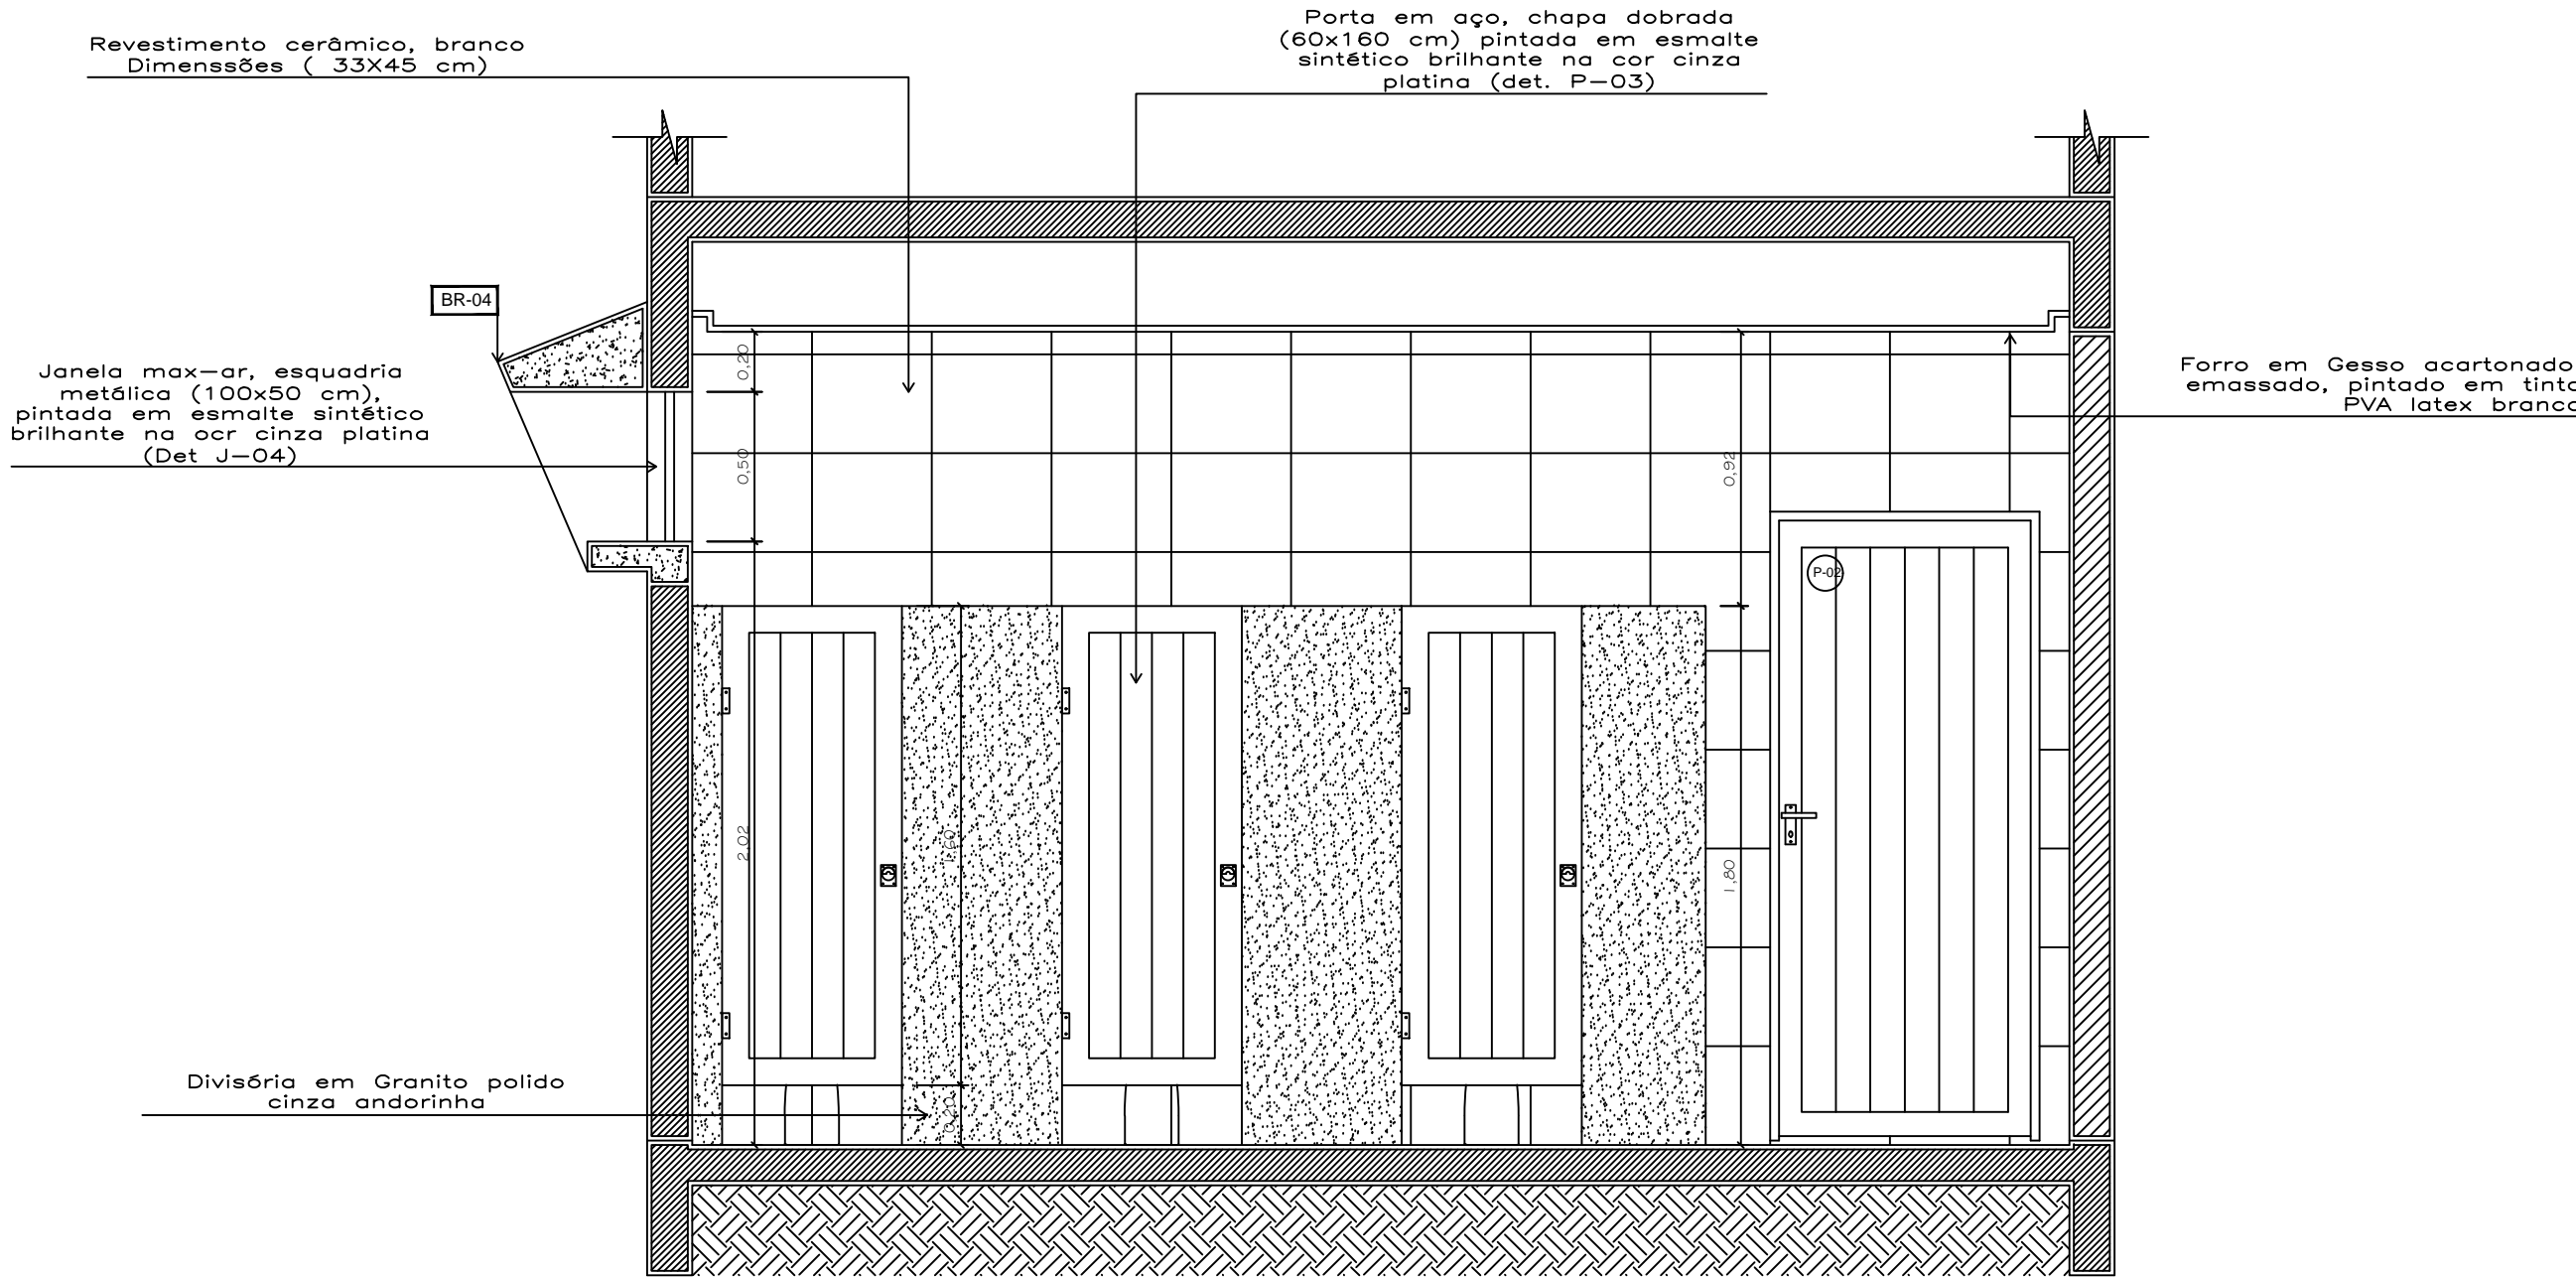


VISTA  
Térreo - Wc Funcionários Feminino  
Escala: 1/25

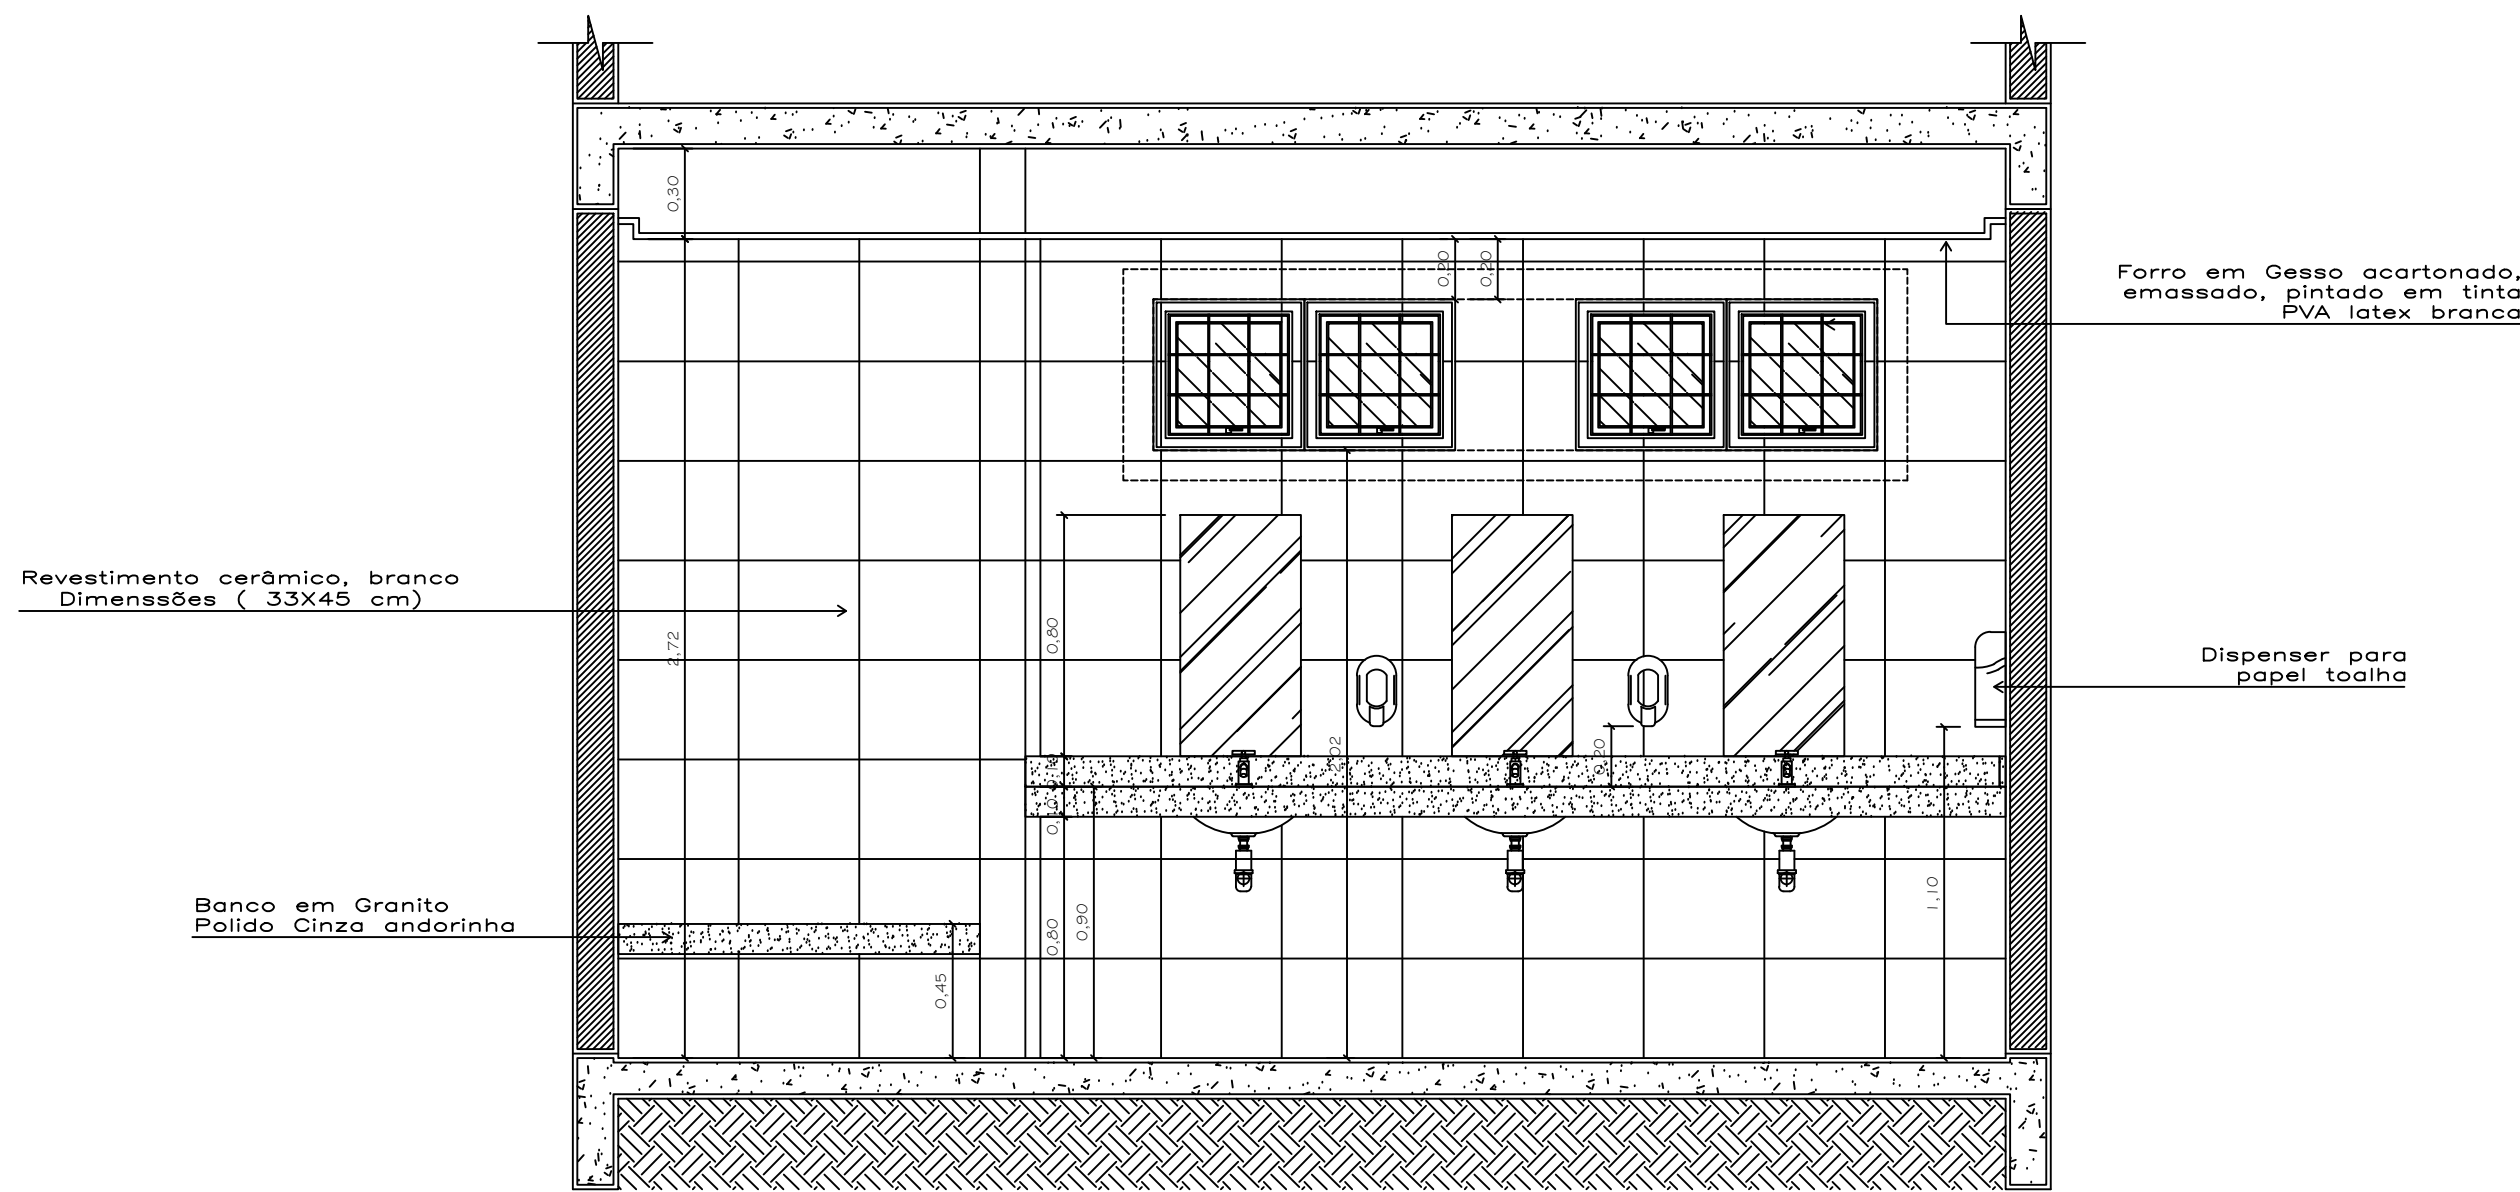

VISTA C  
Térreo - Wc Funcionários Feminino  
Escala: 1/25

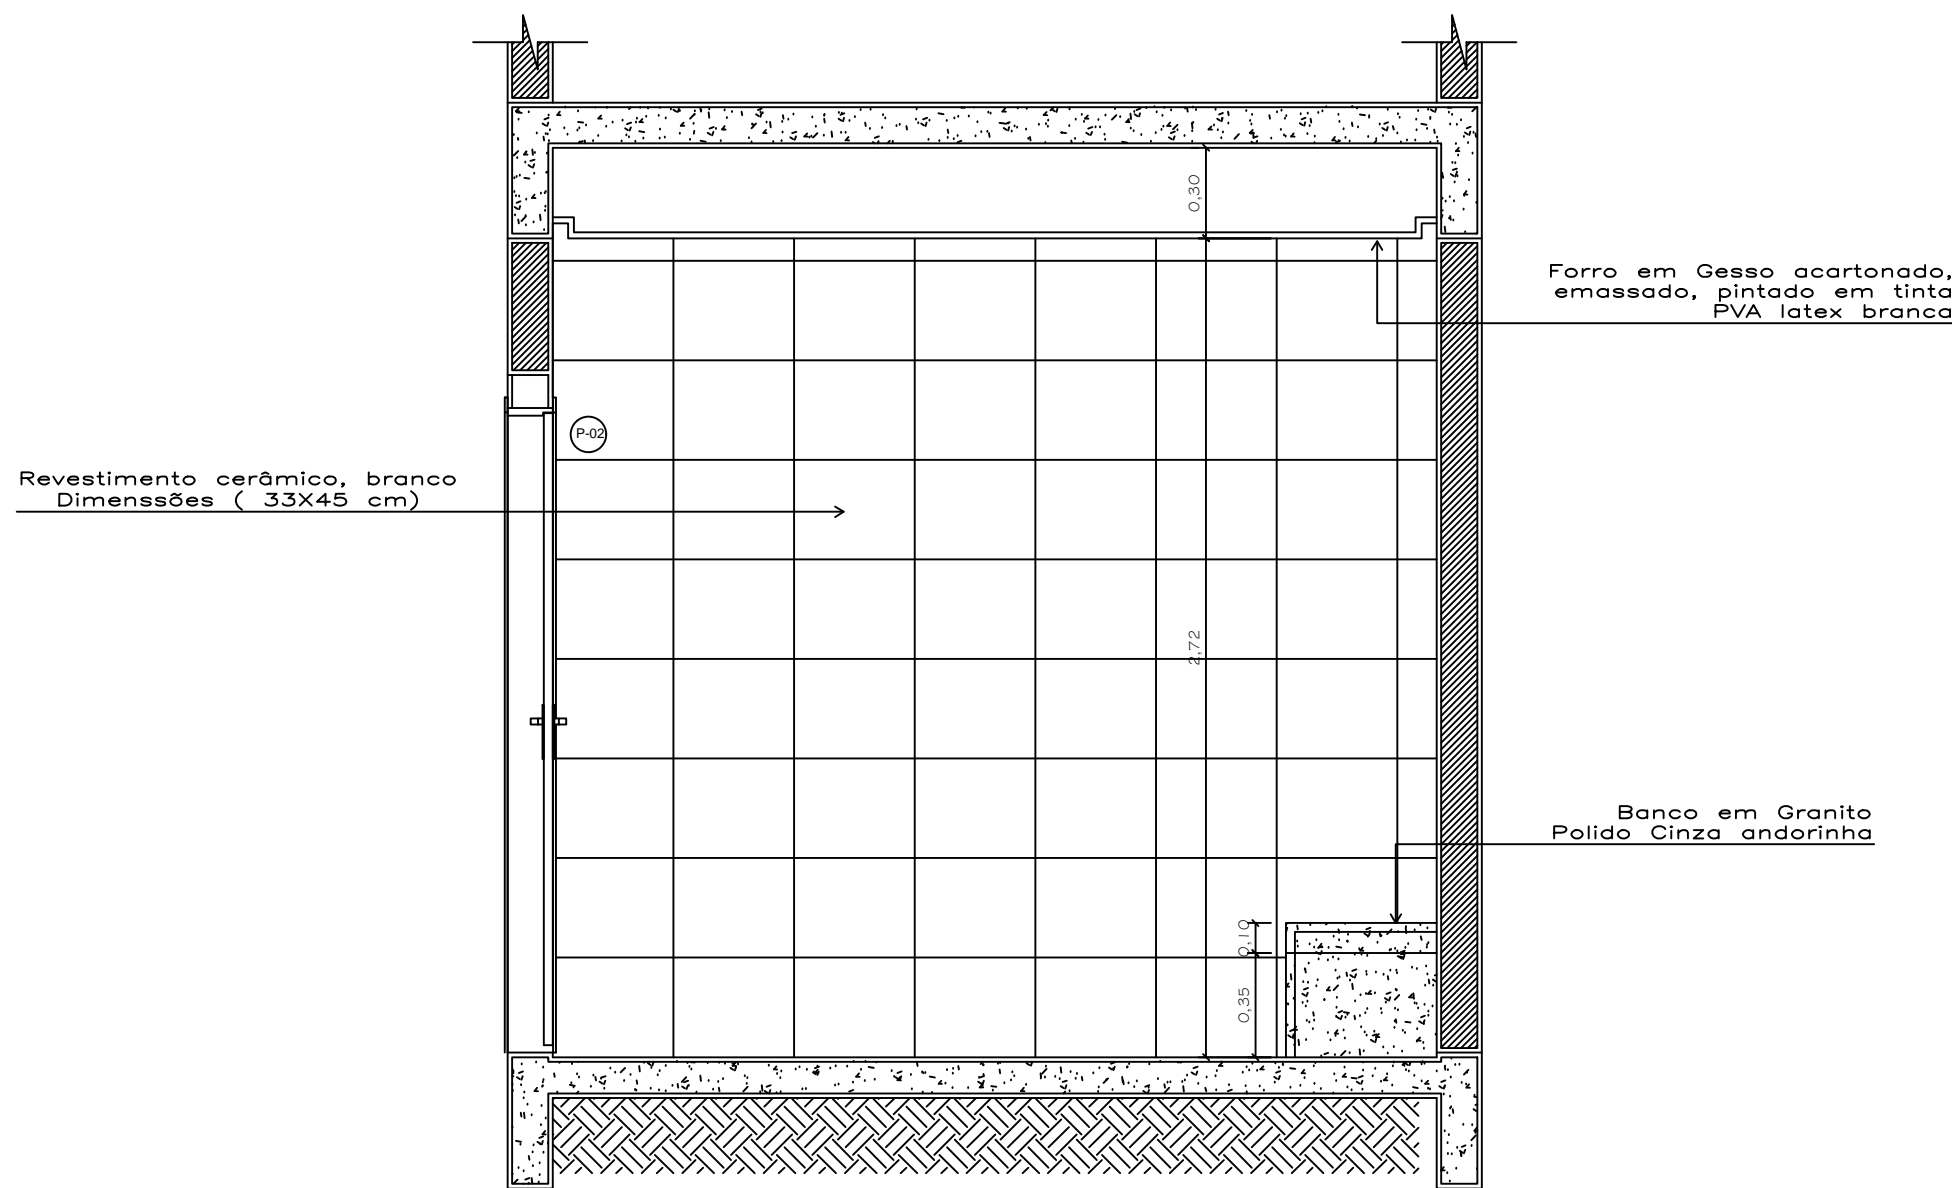

VISTA B  
Térreo - Wc Funcionários Feminino  
Escala: 1/25

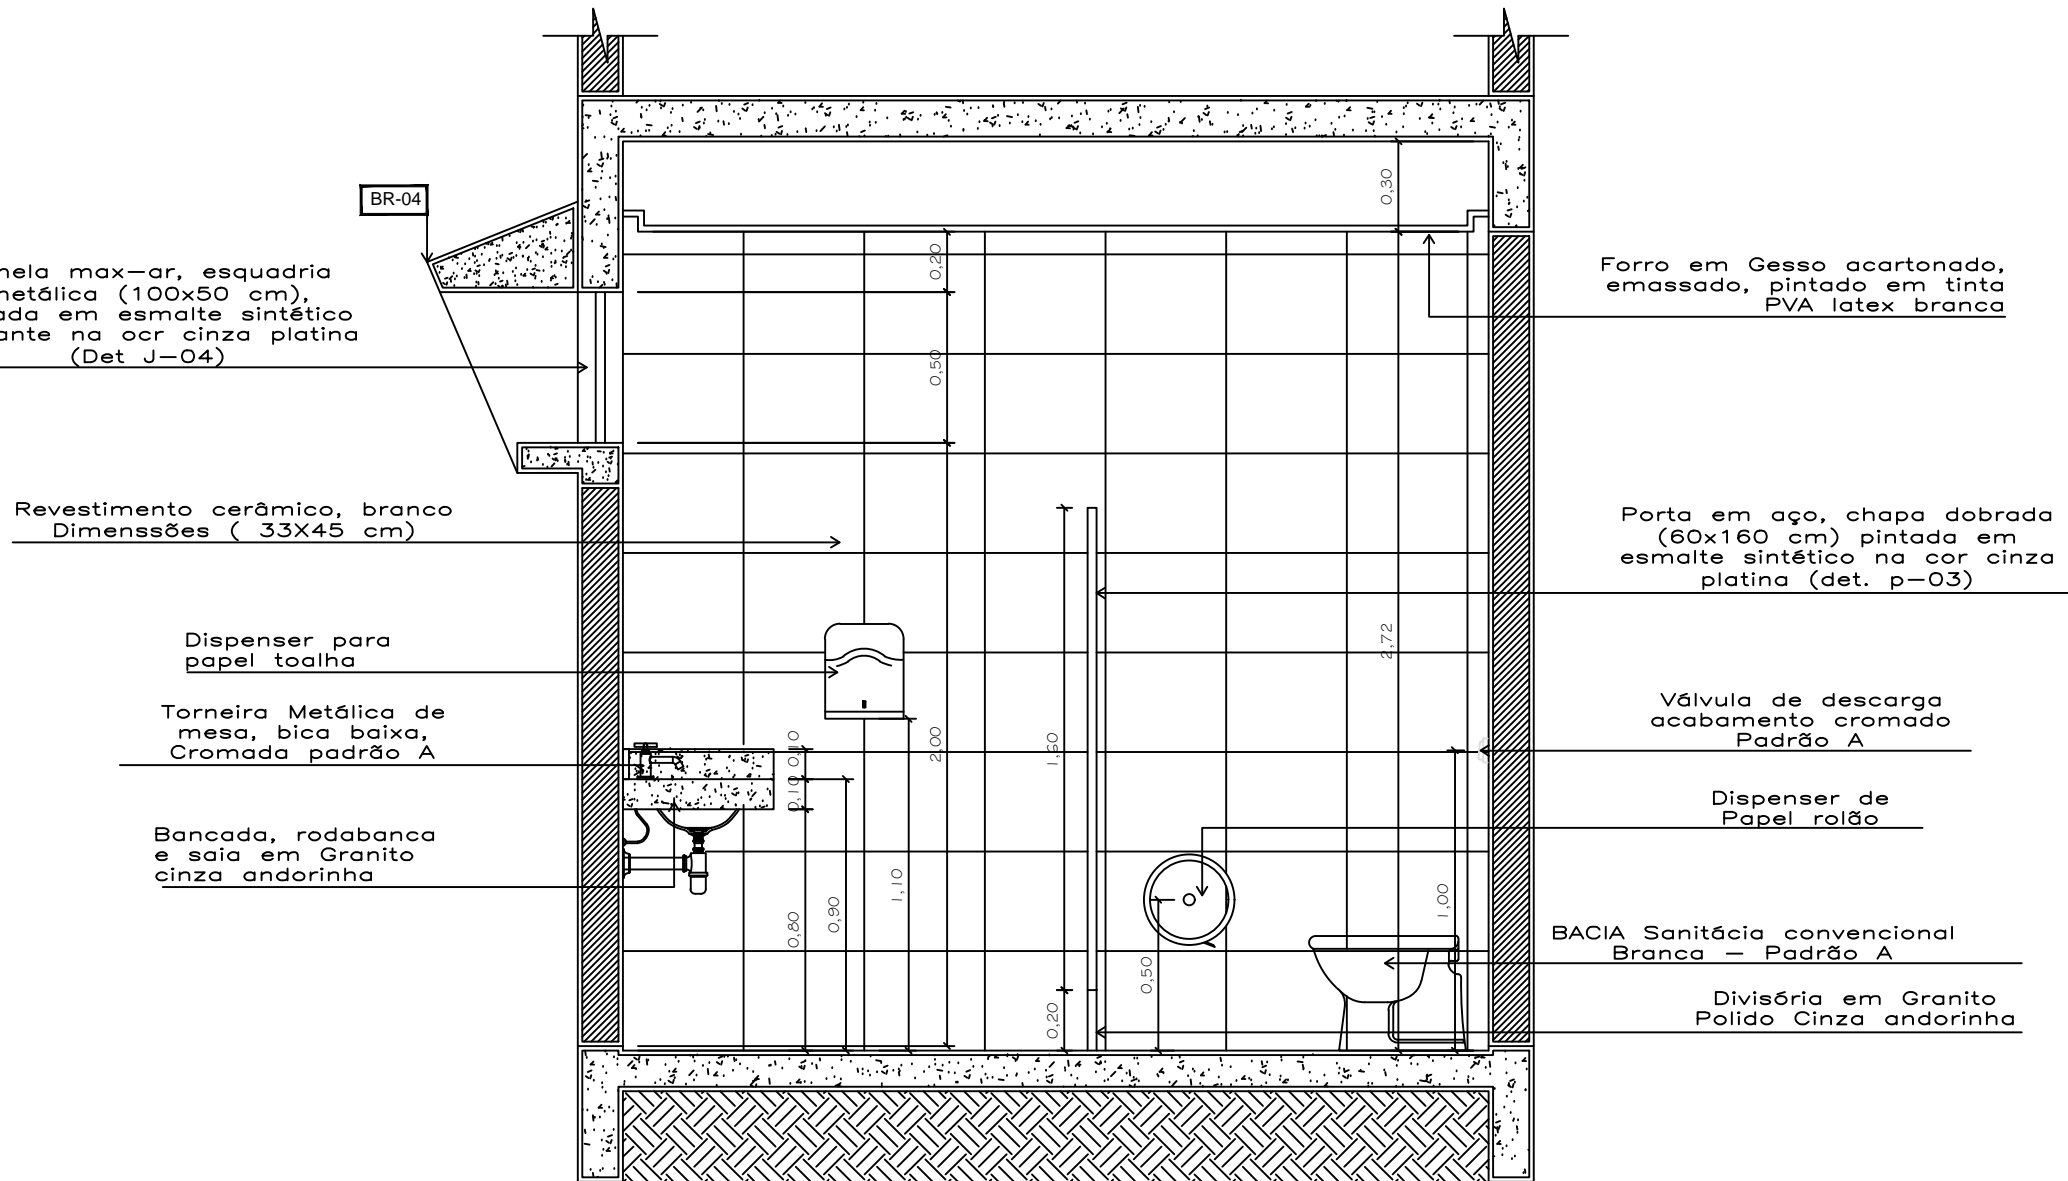

VISTA D  
Térreo - Wc Funcionários Feminino  
Escala: 1/25

<div>S</div> <div>Schuring &amp; Schuring</div>		<div>Schuring &amp; Schuring Ltda.</div> <div>Escritório Técnico B.E.SCHURING - Projetos Estruturais</div> <div>Av. XV de Novembro, 489 - Porto 2o. Andar - Cuiabá MT</div> <div>Fone (065) 3321 9959 - Fax (065) 3623 5069 - Internet: Email: schuring@schuring.com.br</div>					
		RESP. TEC. EXECUÇÃO:					
		Eng. Civil					
CLIENTE	REVISÃO						
	EMIÇÃO	PROJETO COMPLETO	-	-		ANDRÉ	
	DISCRIMINAÇÃO	DATA	PROJ.	DES.	VERIF.		APROV.
E.M.E.B ALINO FERREIRA PROJETO ARQUITETURA	ALUNOS DO PROJETO:		AV. VERDÃO, ESQ. COM RUA B., PARQUE DO LAGO VÁRZEA GRANDE - MT				
	CONTEÚDO:		DETALHES SANITÁRIOS - PV. TÉRREO WC FUNCIONÁRIOS - FEMININO				
	DATA:		DIREITOS AUTORAIS RESERVADOS		FOLHA Nº:		
	ESCALA:		VERIFICAR MEDIDAS NA OBRA				
INDICADA		ARQUIVO					
	Eng.º Civil	Benedito Eliseu Schuring					
	Eng.º Civil	Andrez Luiz Schuring					
		(SIN 7005 / 9 / 81)					
			25/36				