



01 CORTE DD
ESC. 1/75

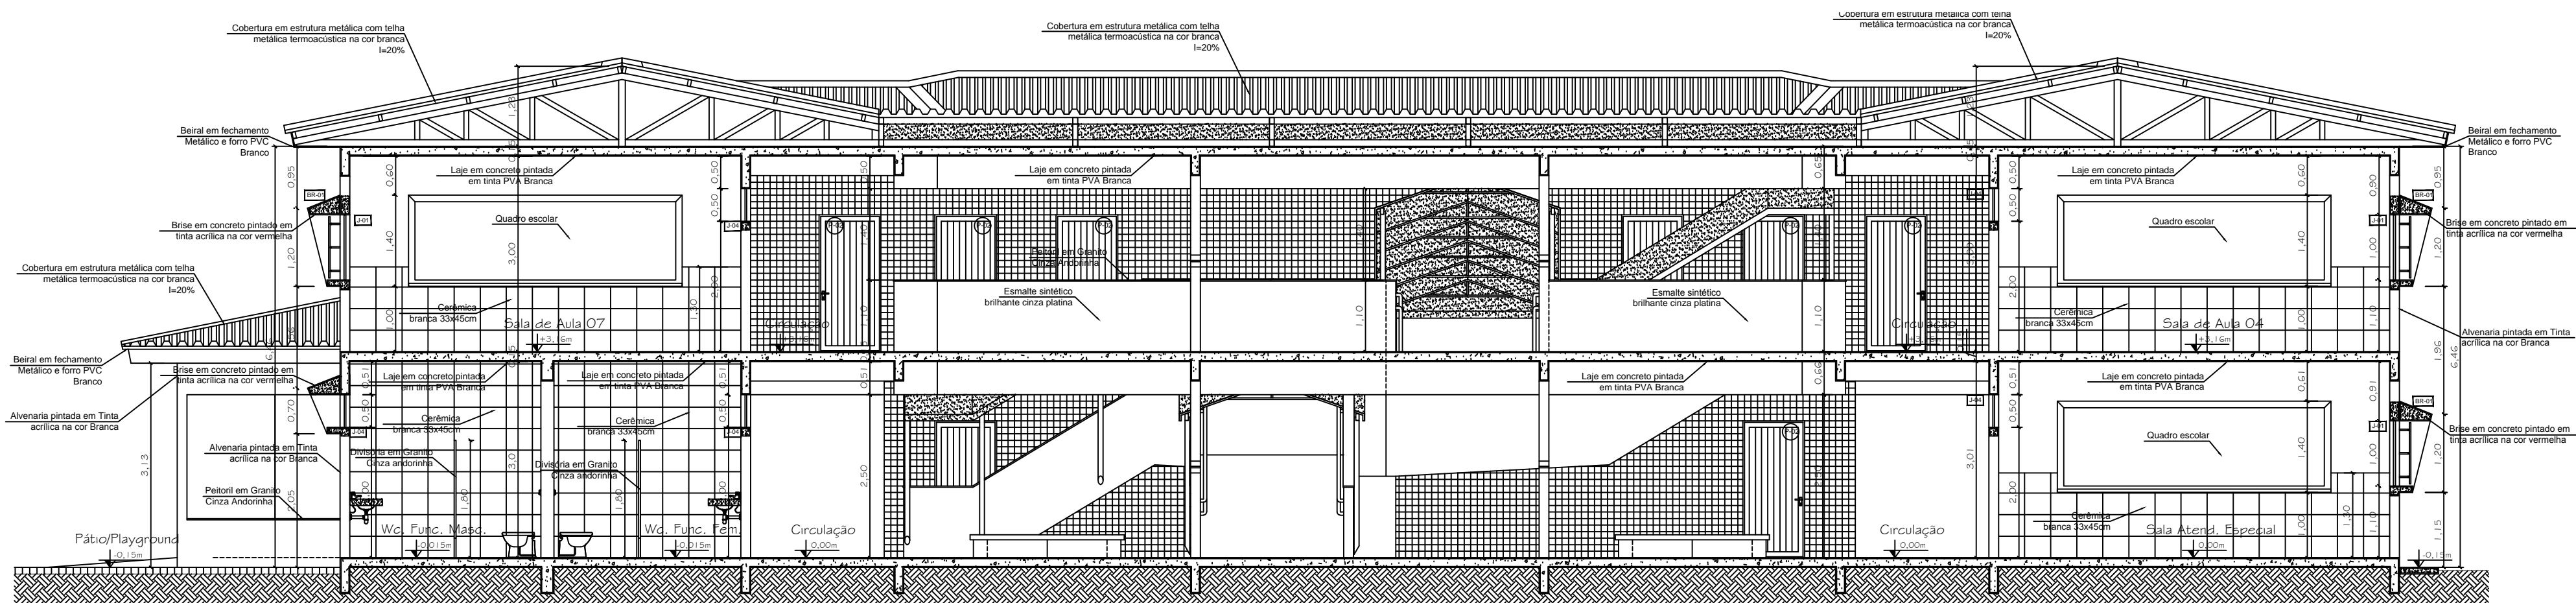

02 CORTE EE
ESC. 1/75

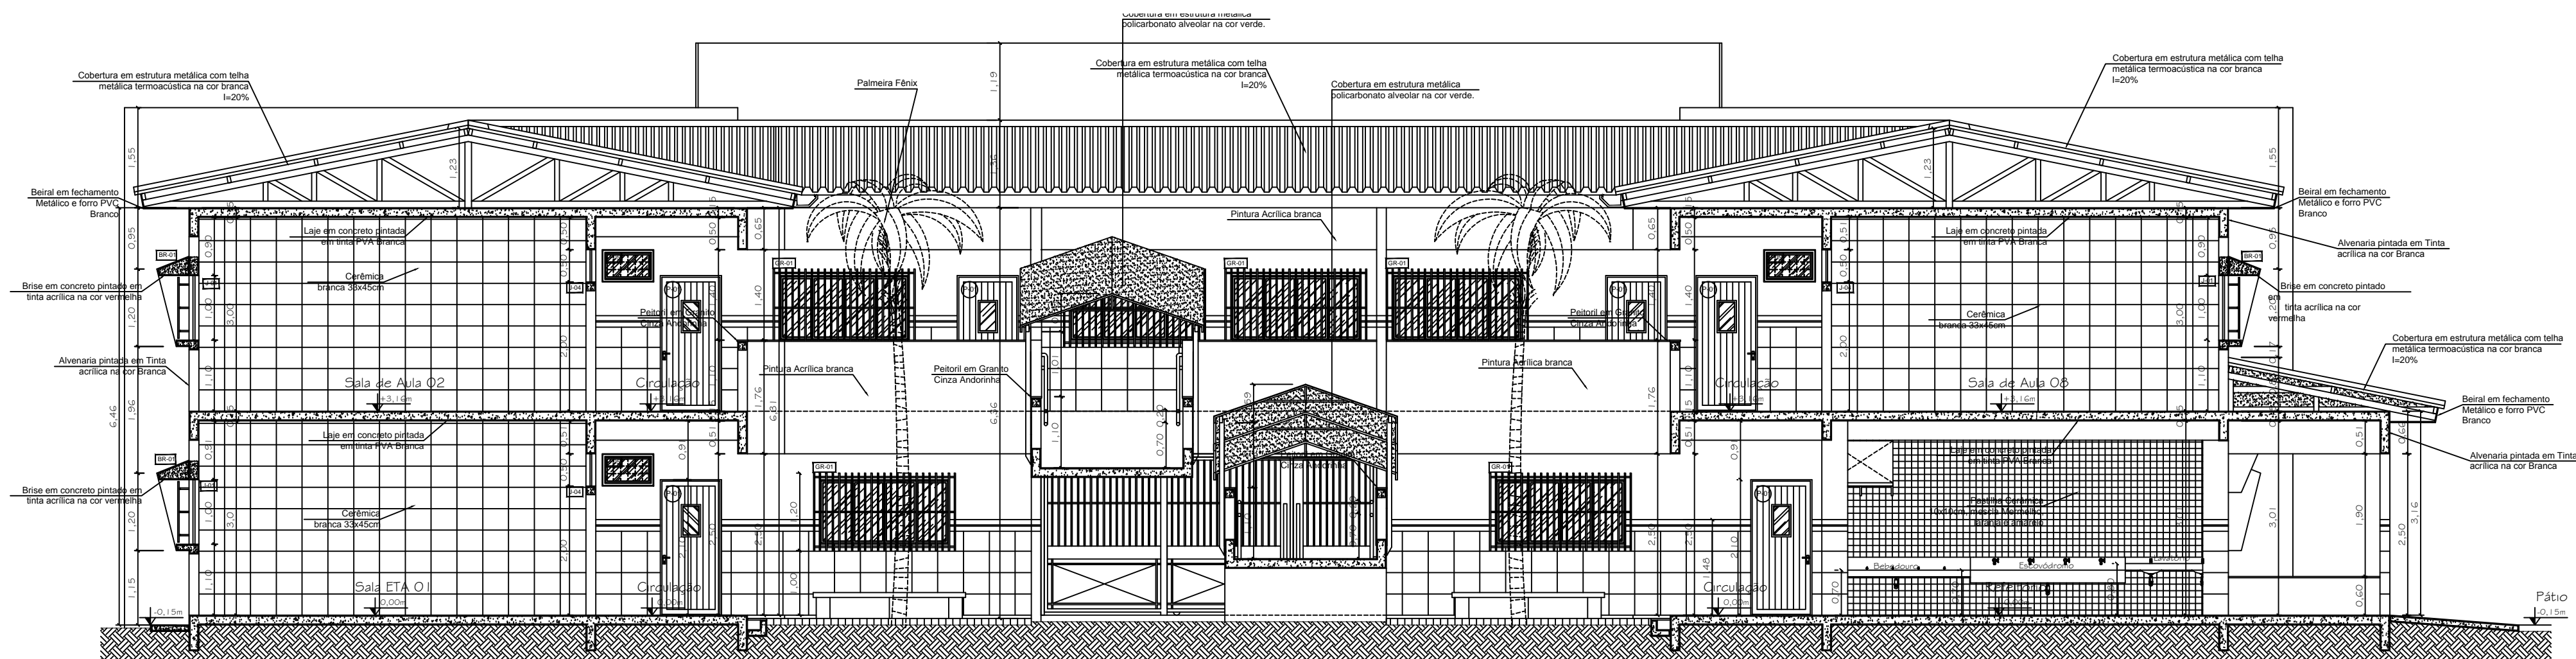

03 CORTE FF
ESC. 1/75

		Schuring & Schuring Ltda. Escritório Técnico B.E. SCHURING - Projetos Estruturais Av. XV de Novembro, 489 - Porto 2o. Andar - Cuiabá MT Fone: (065) 3321 9959 - Fax: (065) 3623 5066 - Internet: Email: schuring@schuring.com.br				
		RESP. TEC. EXECUÇÃO:				
E.M.E.B ALINO FERREIRA PROJETO ARQUITETURA	CLIENTE	Eng. Cad.				
	REVISÃO					
	EMIÇÃO	PROJETO COMPLETO			ANDRÉ	
		DISCRIMINAÇÃO	DATA	PROJ.	DES.	VERIF.
ALUNOS DO PROJETO: Eng. Cad. Benedito Eliseu Schuring (065) 3321 9959		AV. VERDÃO, ESQ. COM RUA B., PARQUE DO LAGO VÁRZEA GRANDE - MT CONTEÚDO: CORTES				
Eng. Cad. André Luiz Schuring (065) 3321 9959		DATA: MAIO/2017 ESCALA: INDICADA DIREITOS AUTORAIS RESERVADOS VERIFICAR MEDIDAS NA OBRA FOLHA No. ARQUIVO				
		08/36				