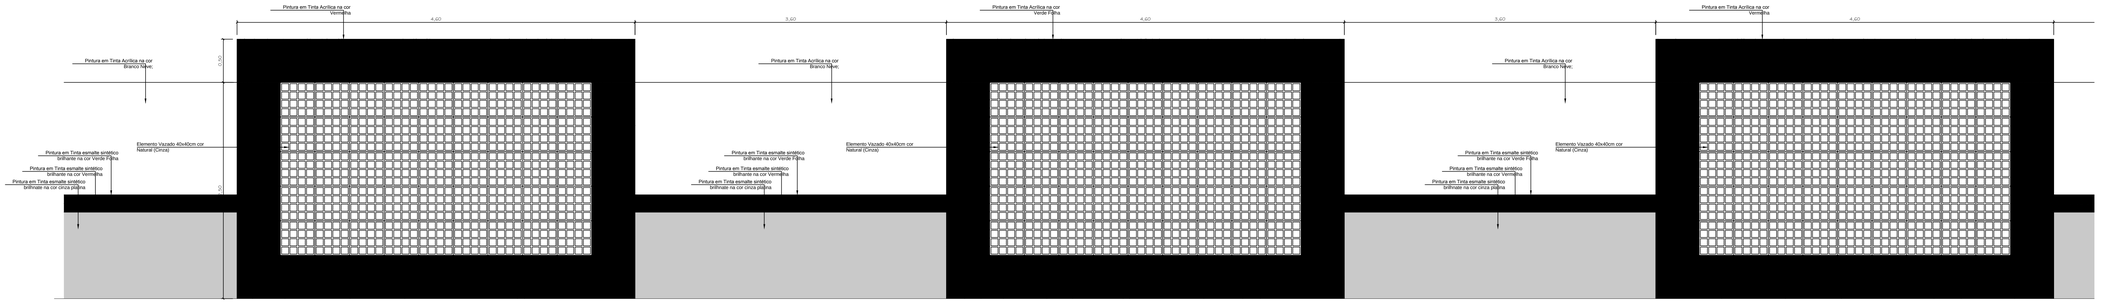

06 DETALHE MURO LATERAL - VISTA 01
ESC. 1/25

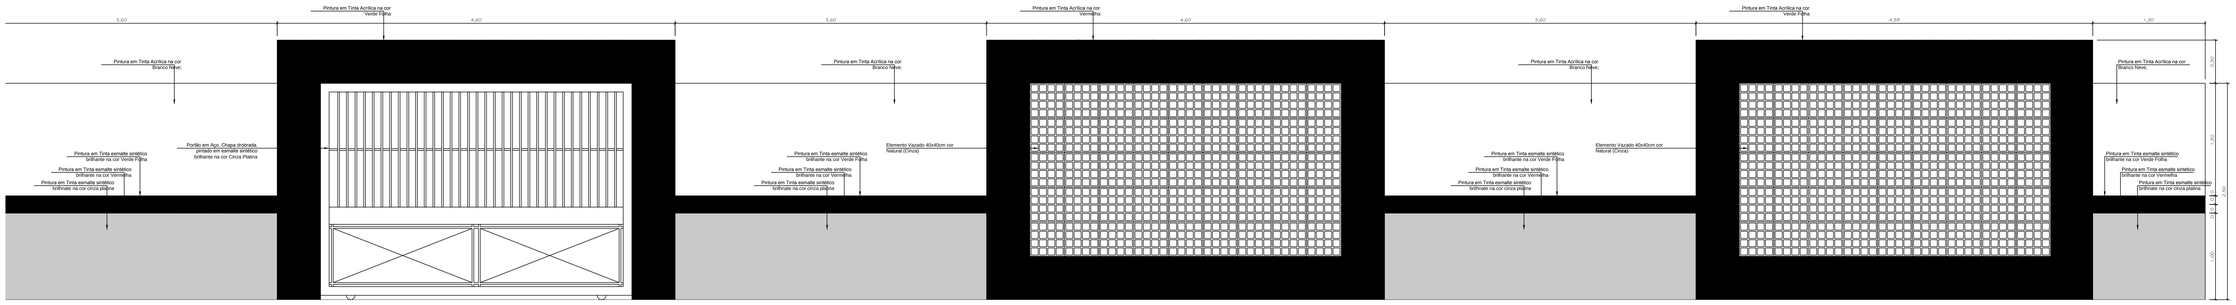

07 DETALHE MURO LATERAL - VISTA 02
ESC. 1/25

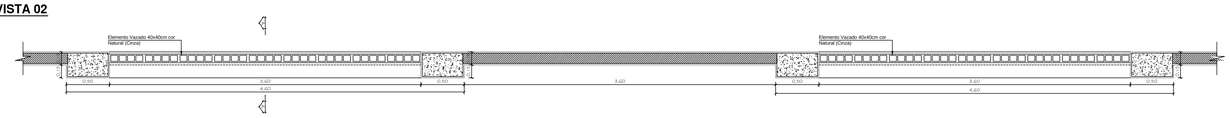

01 DETALHE MURO LATERAL - PLANTA BAIXA
ESC. 1/25

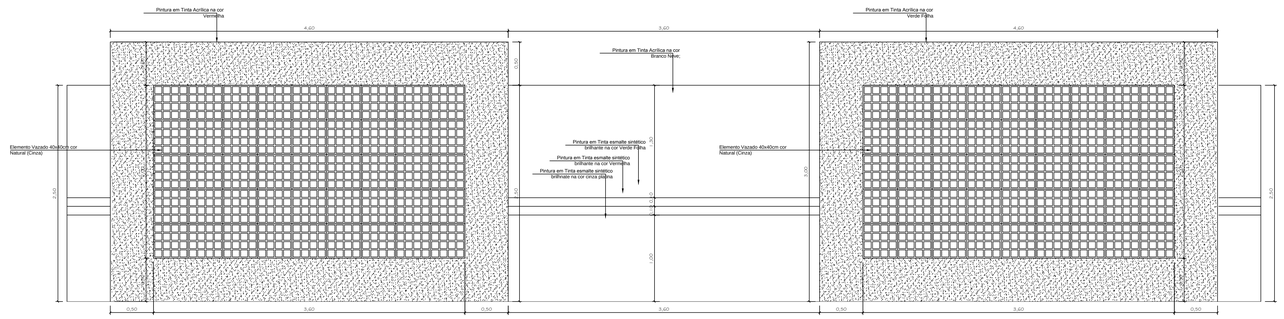

02 DETALHE MURO LATERAL - VISTA EXTERNA
ESC. 1/25

03 DETALHE MURO LATERAL - VISTA SUPERIOR
ESC. 1/25

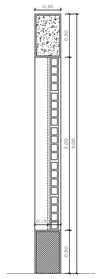

05 DETALHE MURO LATERAL - CORTE AA
ESC. 1/25

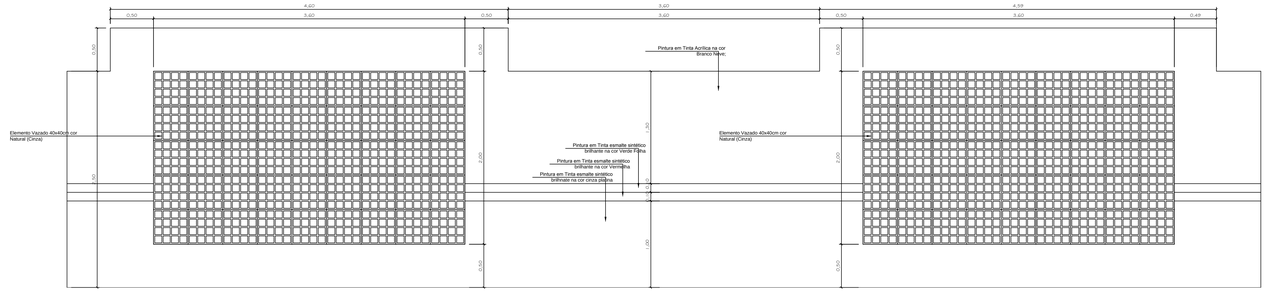

04 DETALHE MURO LATERAL - VISTA INTERNA
ESC. 1/25

Schuring & Schuring Ltda.
Escritorio Tecnico B.E.SCHURING - Projetos Estruturais
Av. XV de Novembro, 459 - Porto 2o. Andar - Cuiaba MT
Fone:(065) 3321 9959--Fax:(065) 3623 5066--Internet: Email - schuring@schuring.com.br

Schuring & Schuring

CLIENTE: E.M.E.B ALINO FERREIRA

RESP. TEC. EXECUÇÃO:
Eng. Civil

REVISÃO	REVISÃO					
EMISSÃO	PROJETO COMPLETO		-	-	ANDRE	
	DISCRIMINAÇÃO	DATA	PROJ.	DES.	VERIF.	APROV.

AUTORES DO PROJETO:
Engº Civil Benedito Eliseu Schuring CREA - MT 17.787
Engº Civil Andre Luz Schuring CREA - MT 19.016

PROJETO ARQUITETURA

AV. VERDÃO,ESQ. COM RUA B., PARQUE DO LAGO
VÁRZEA GRANDE - MT

CONTEUDO:
DETALHES - MURO LATERAL
PLANTA BAIXA, VISTAS, CORTES

DATA: MAI/2011
DIREITOS AUTORAIS RESERVADOS
VERIFICAR MEDIDAS NA OBRA.
FOLHA No:
ESCALA: INDICADA
ARQUIVO:
13/36