




BAIXA  
Térreo - Vest. Feminino  
Escala: 1/25

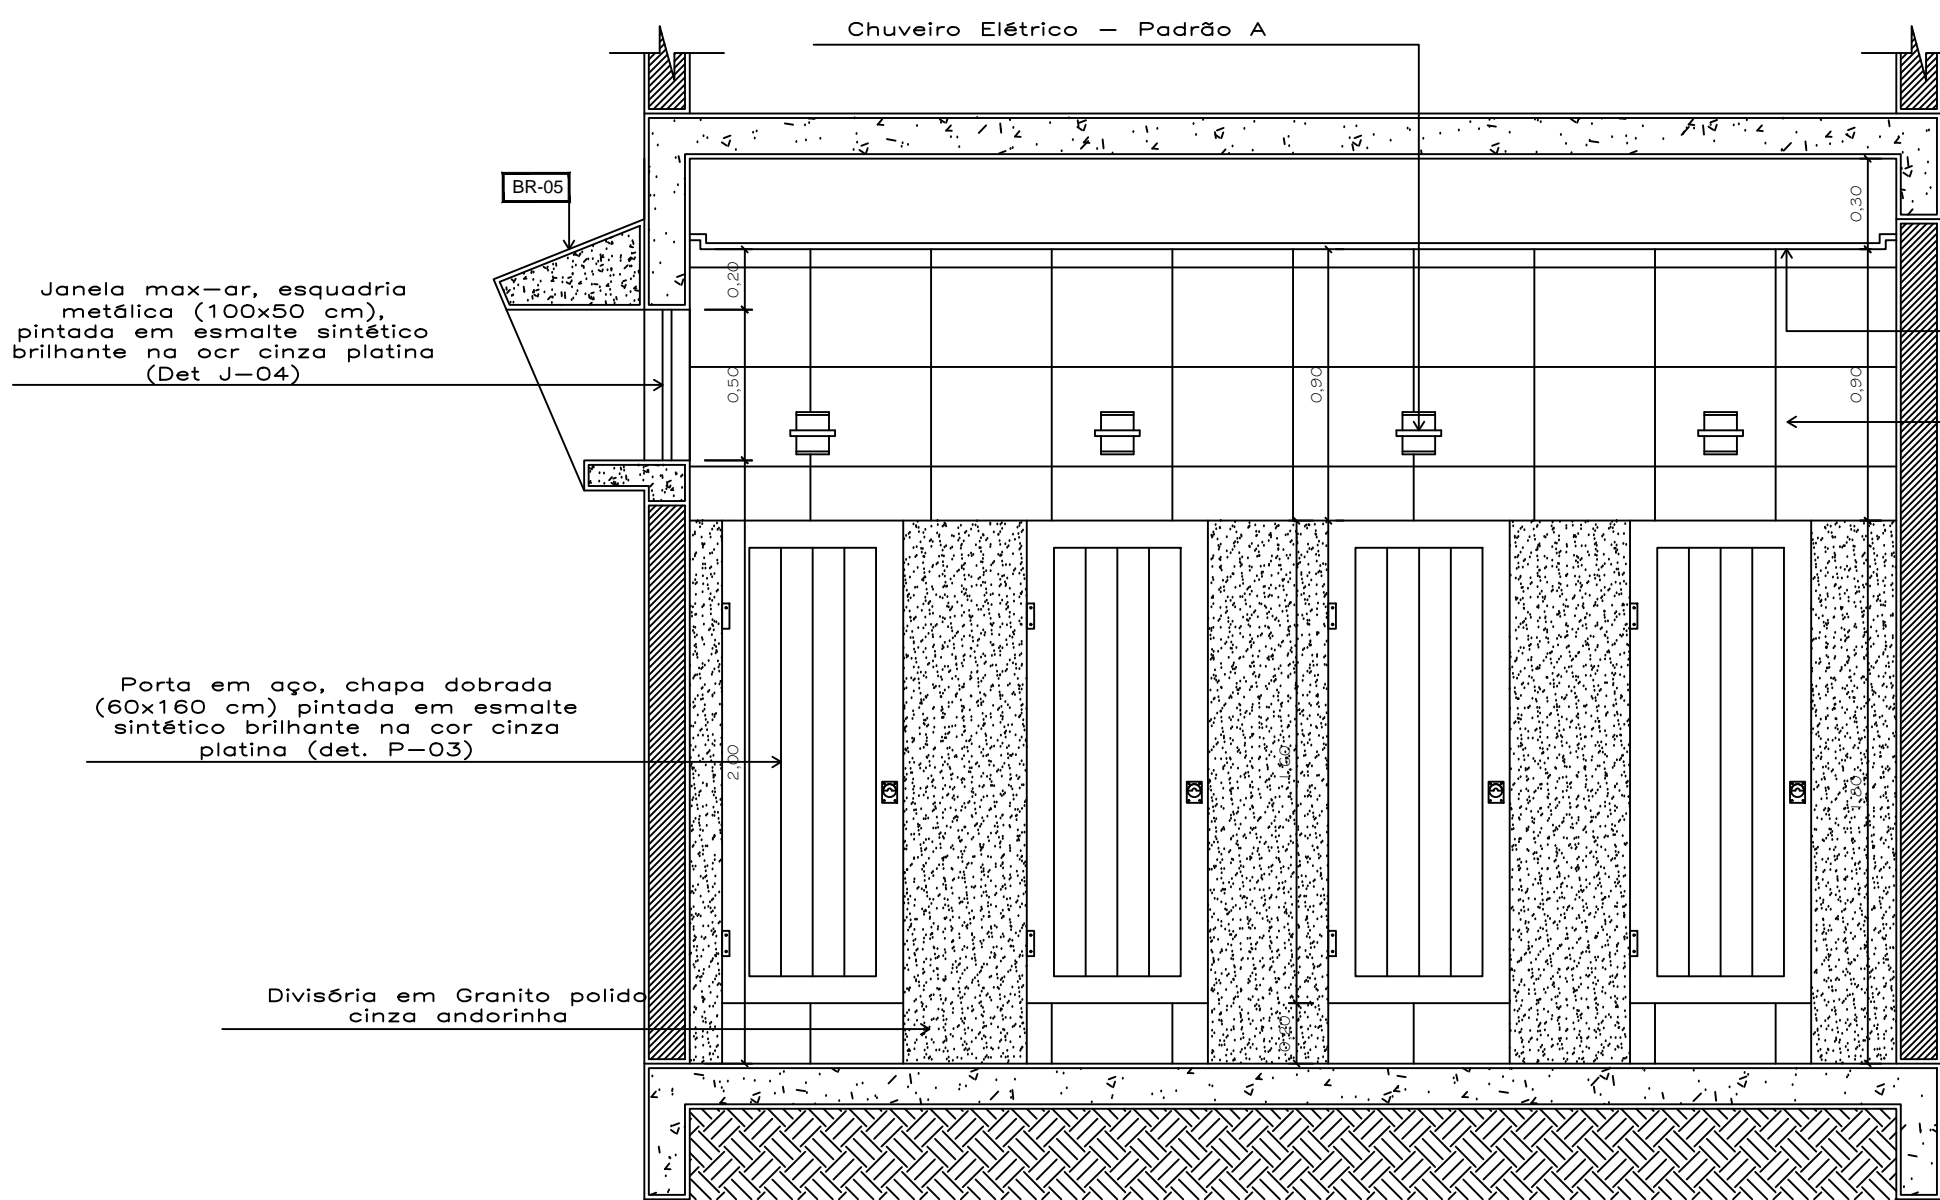


A  
Térreo - Vest. Feminino  
Escala: 1/25

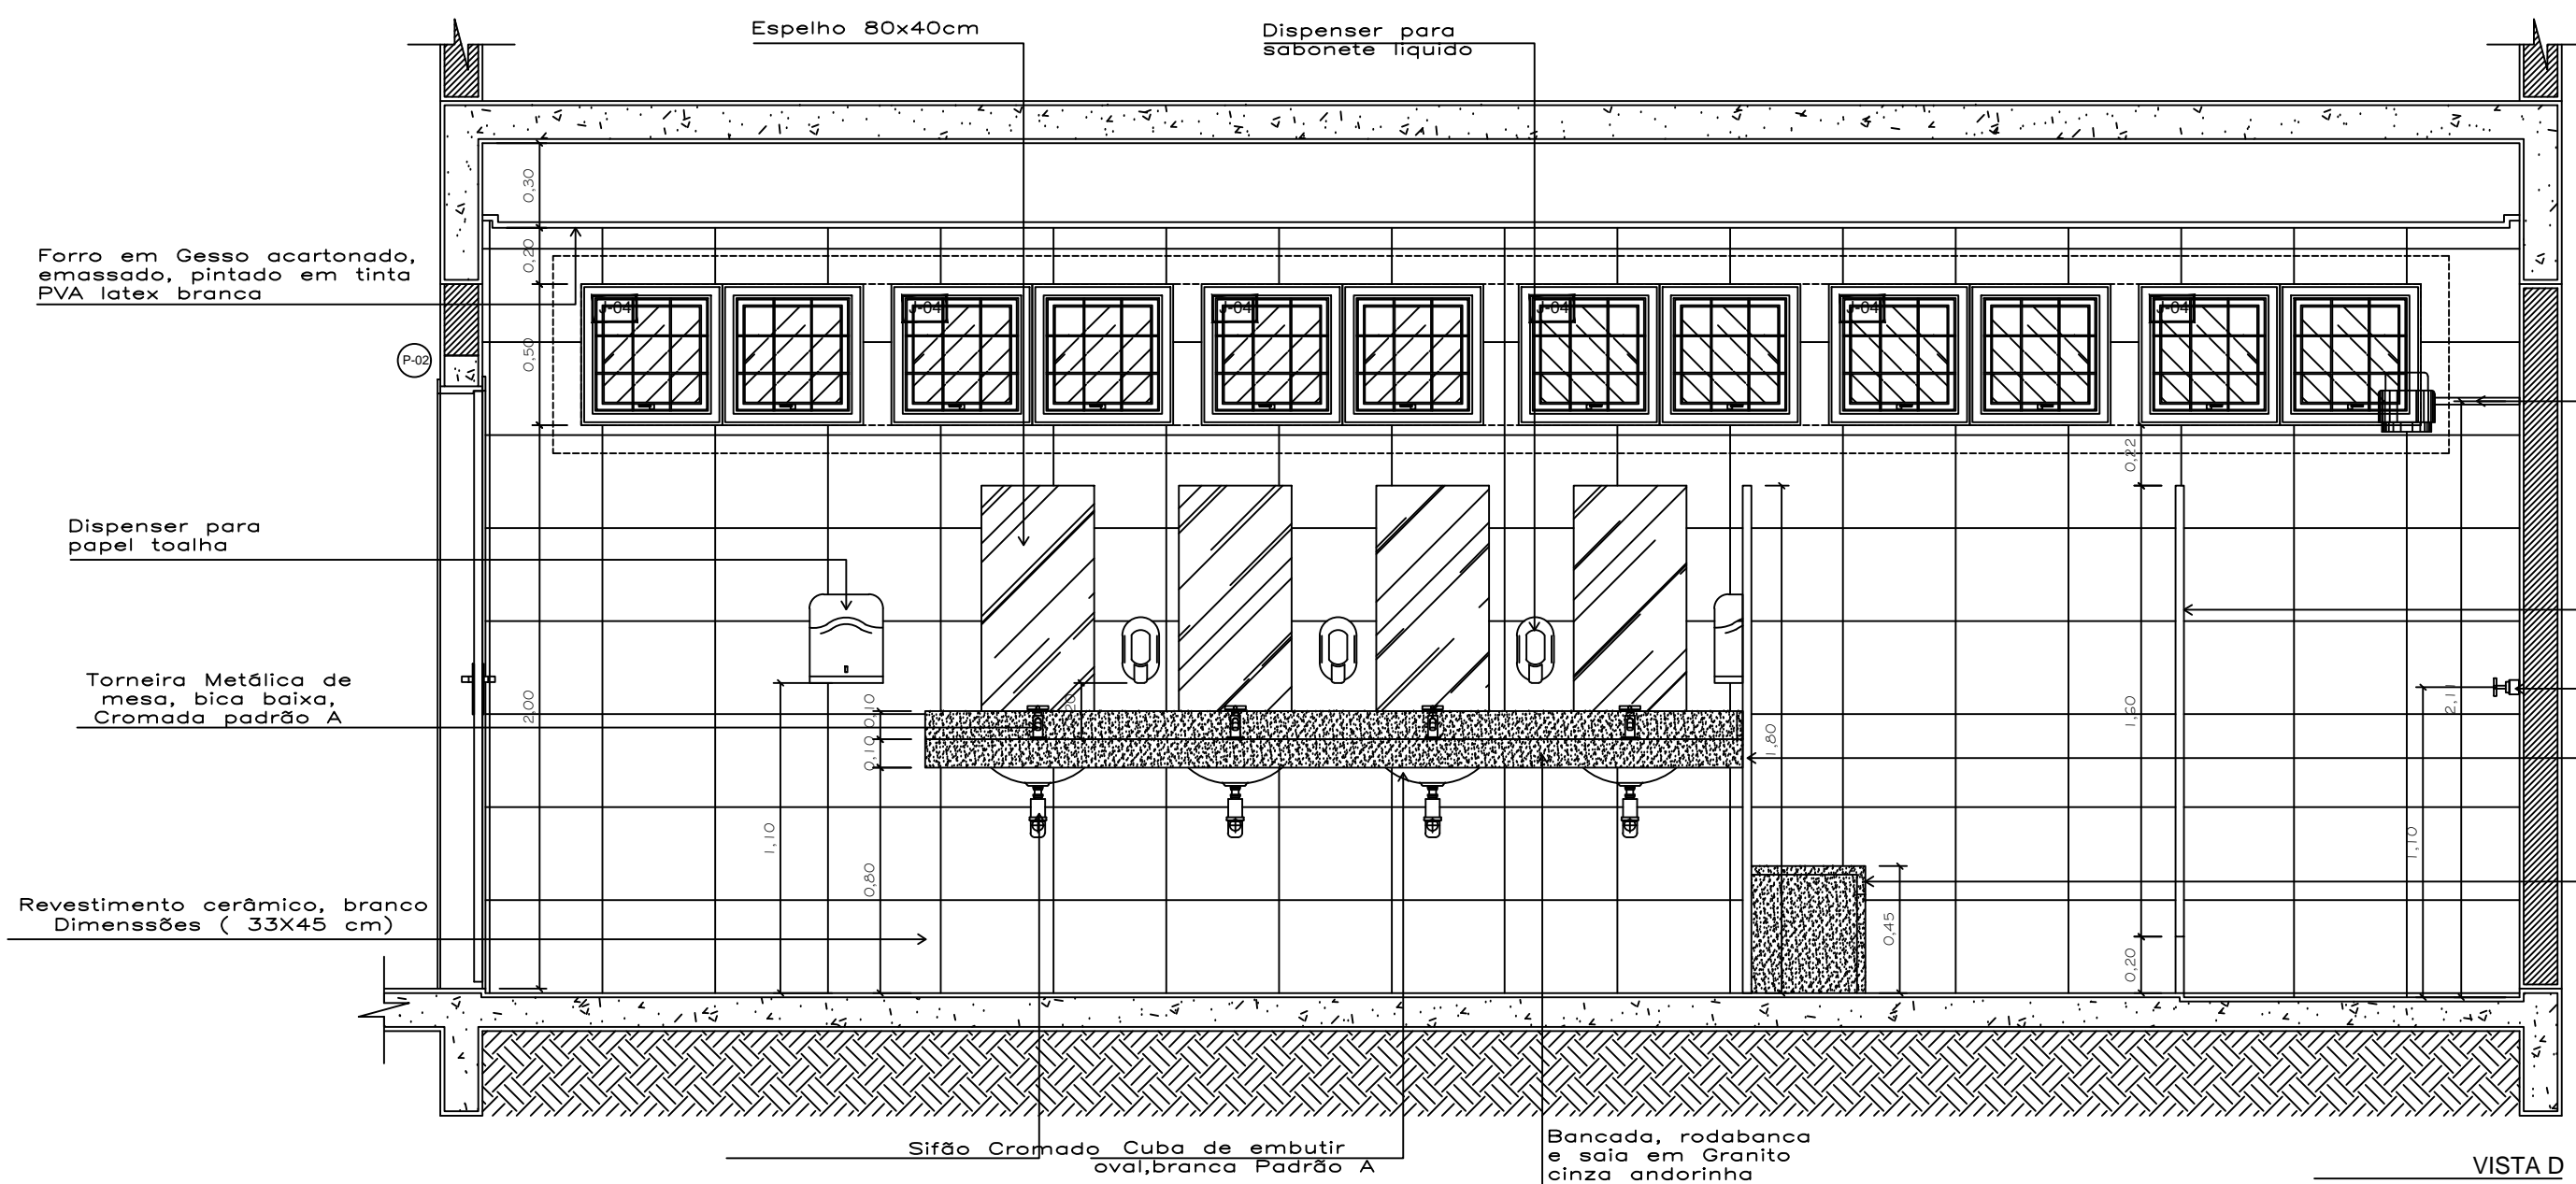

VISTA D  
Térreo - Vest. Feminino  
Escala: 1/25

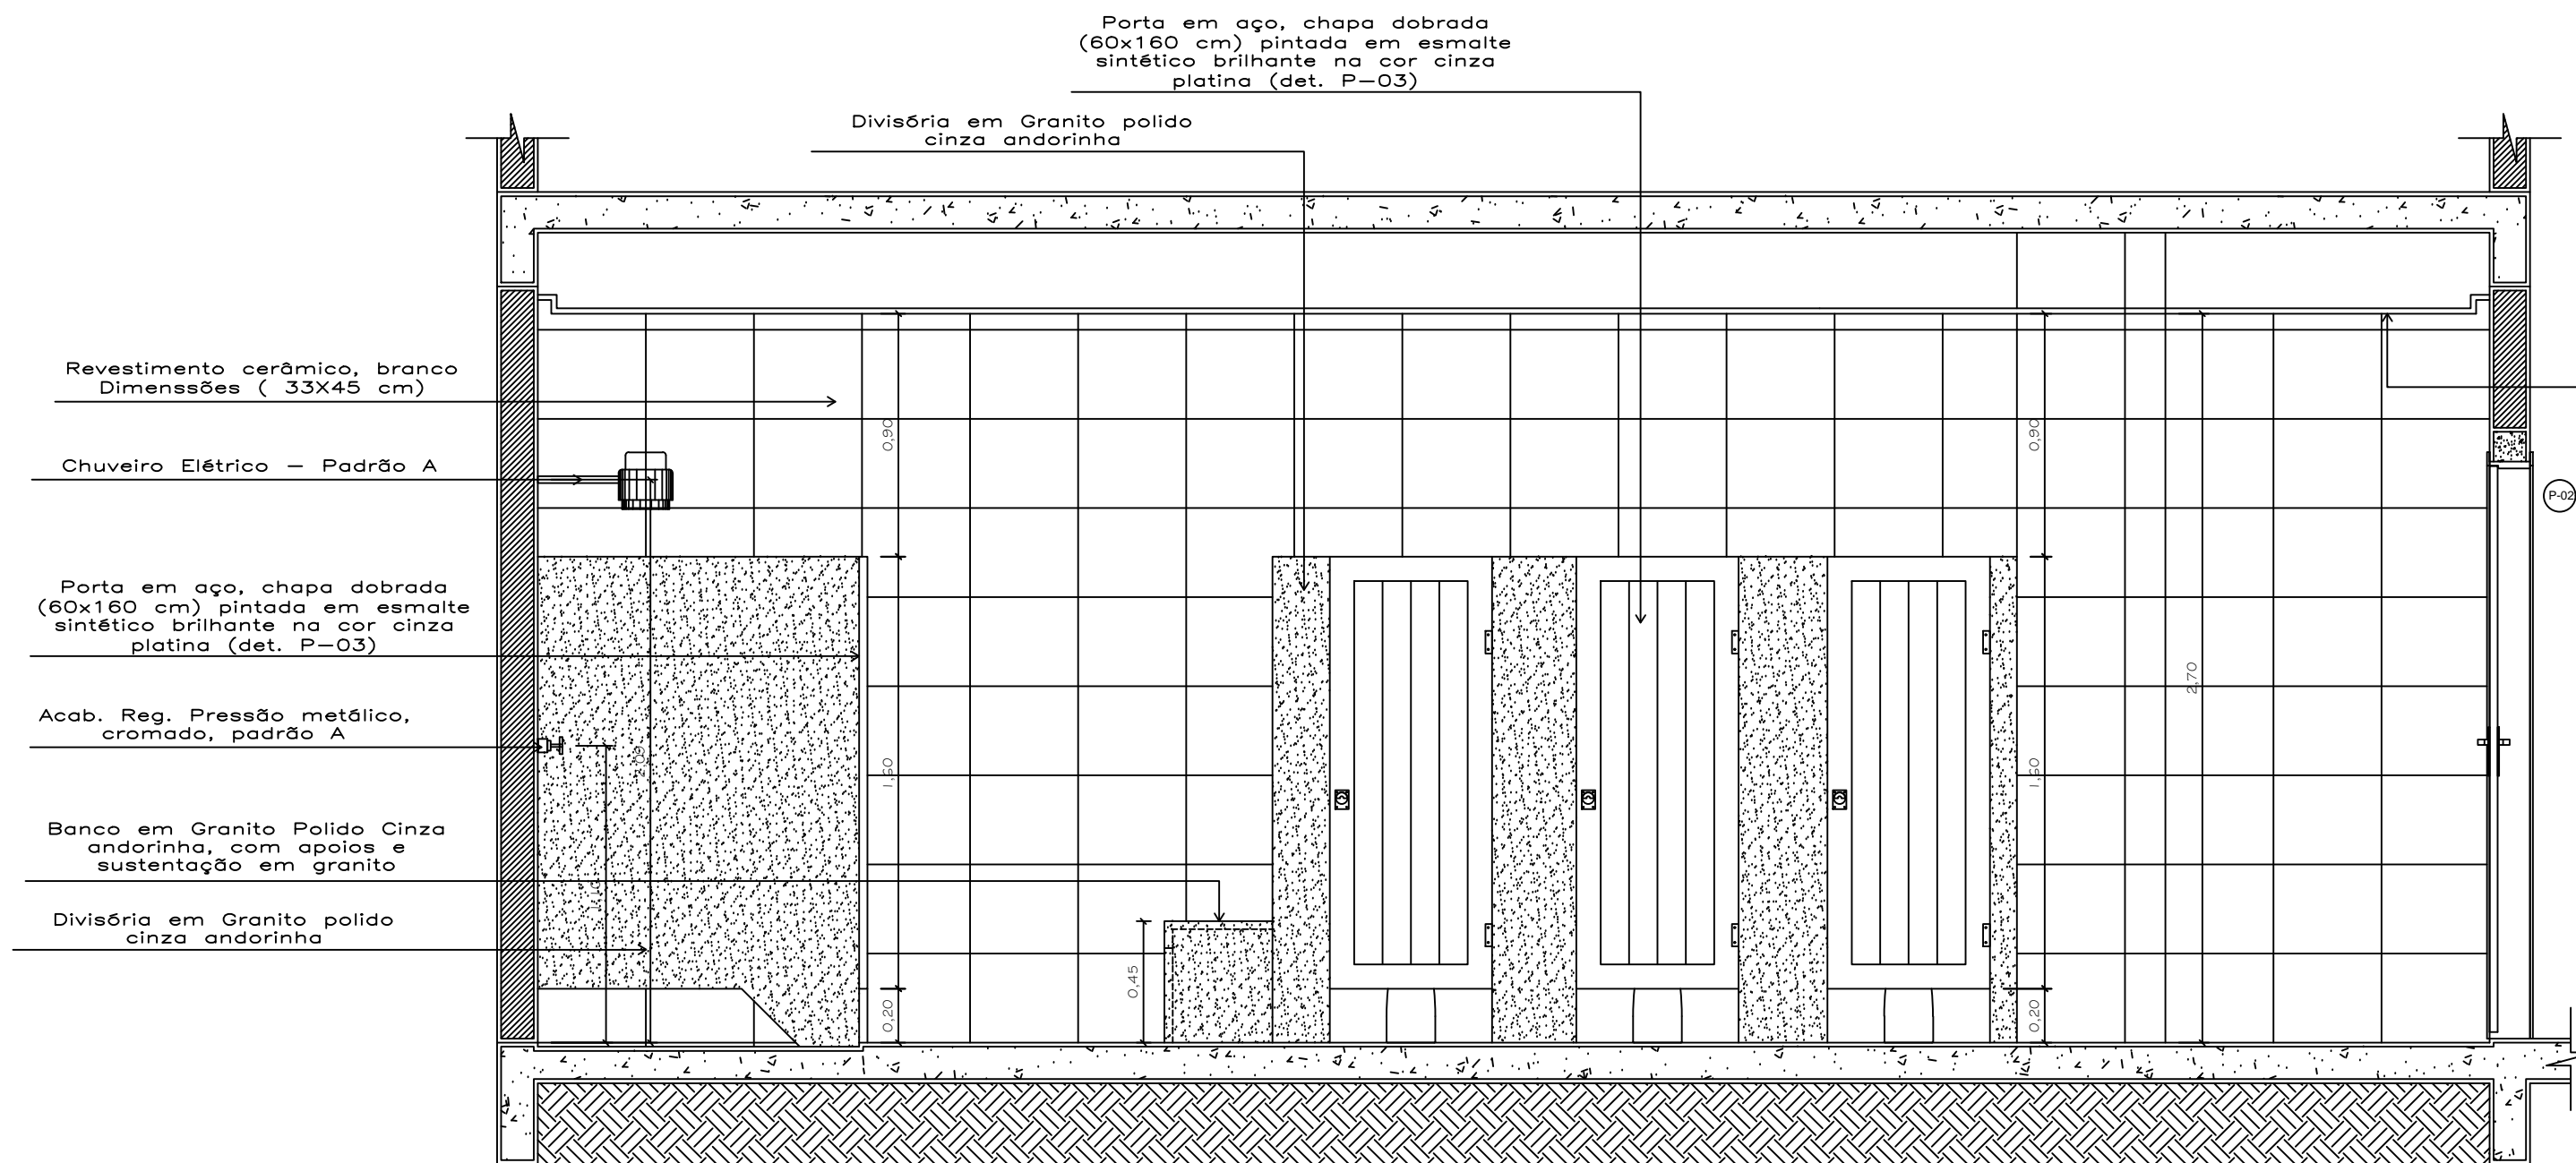

VISTA B  
Térreo - Vest. Feminino  
Escala: 1/25

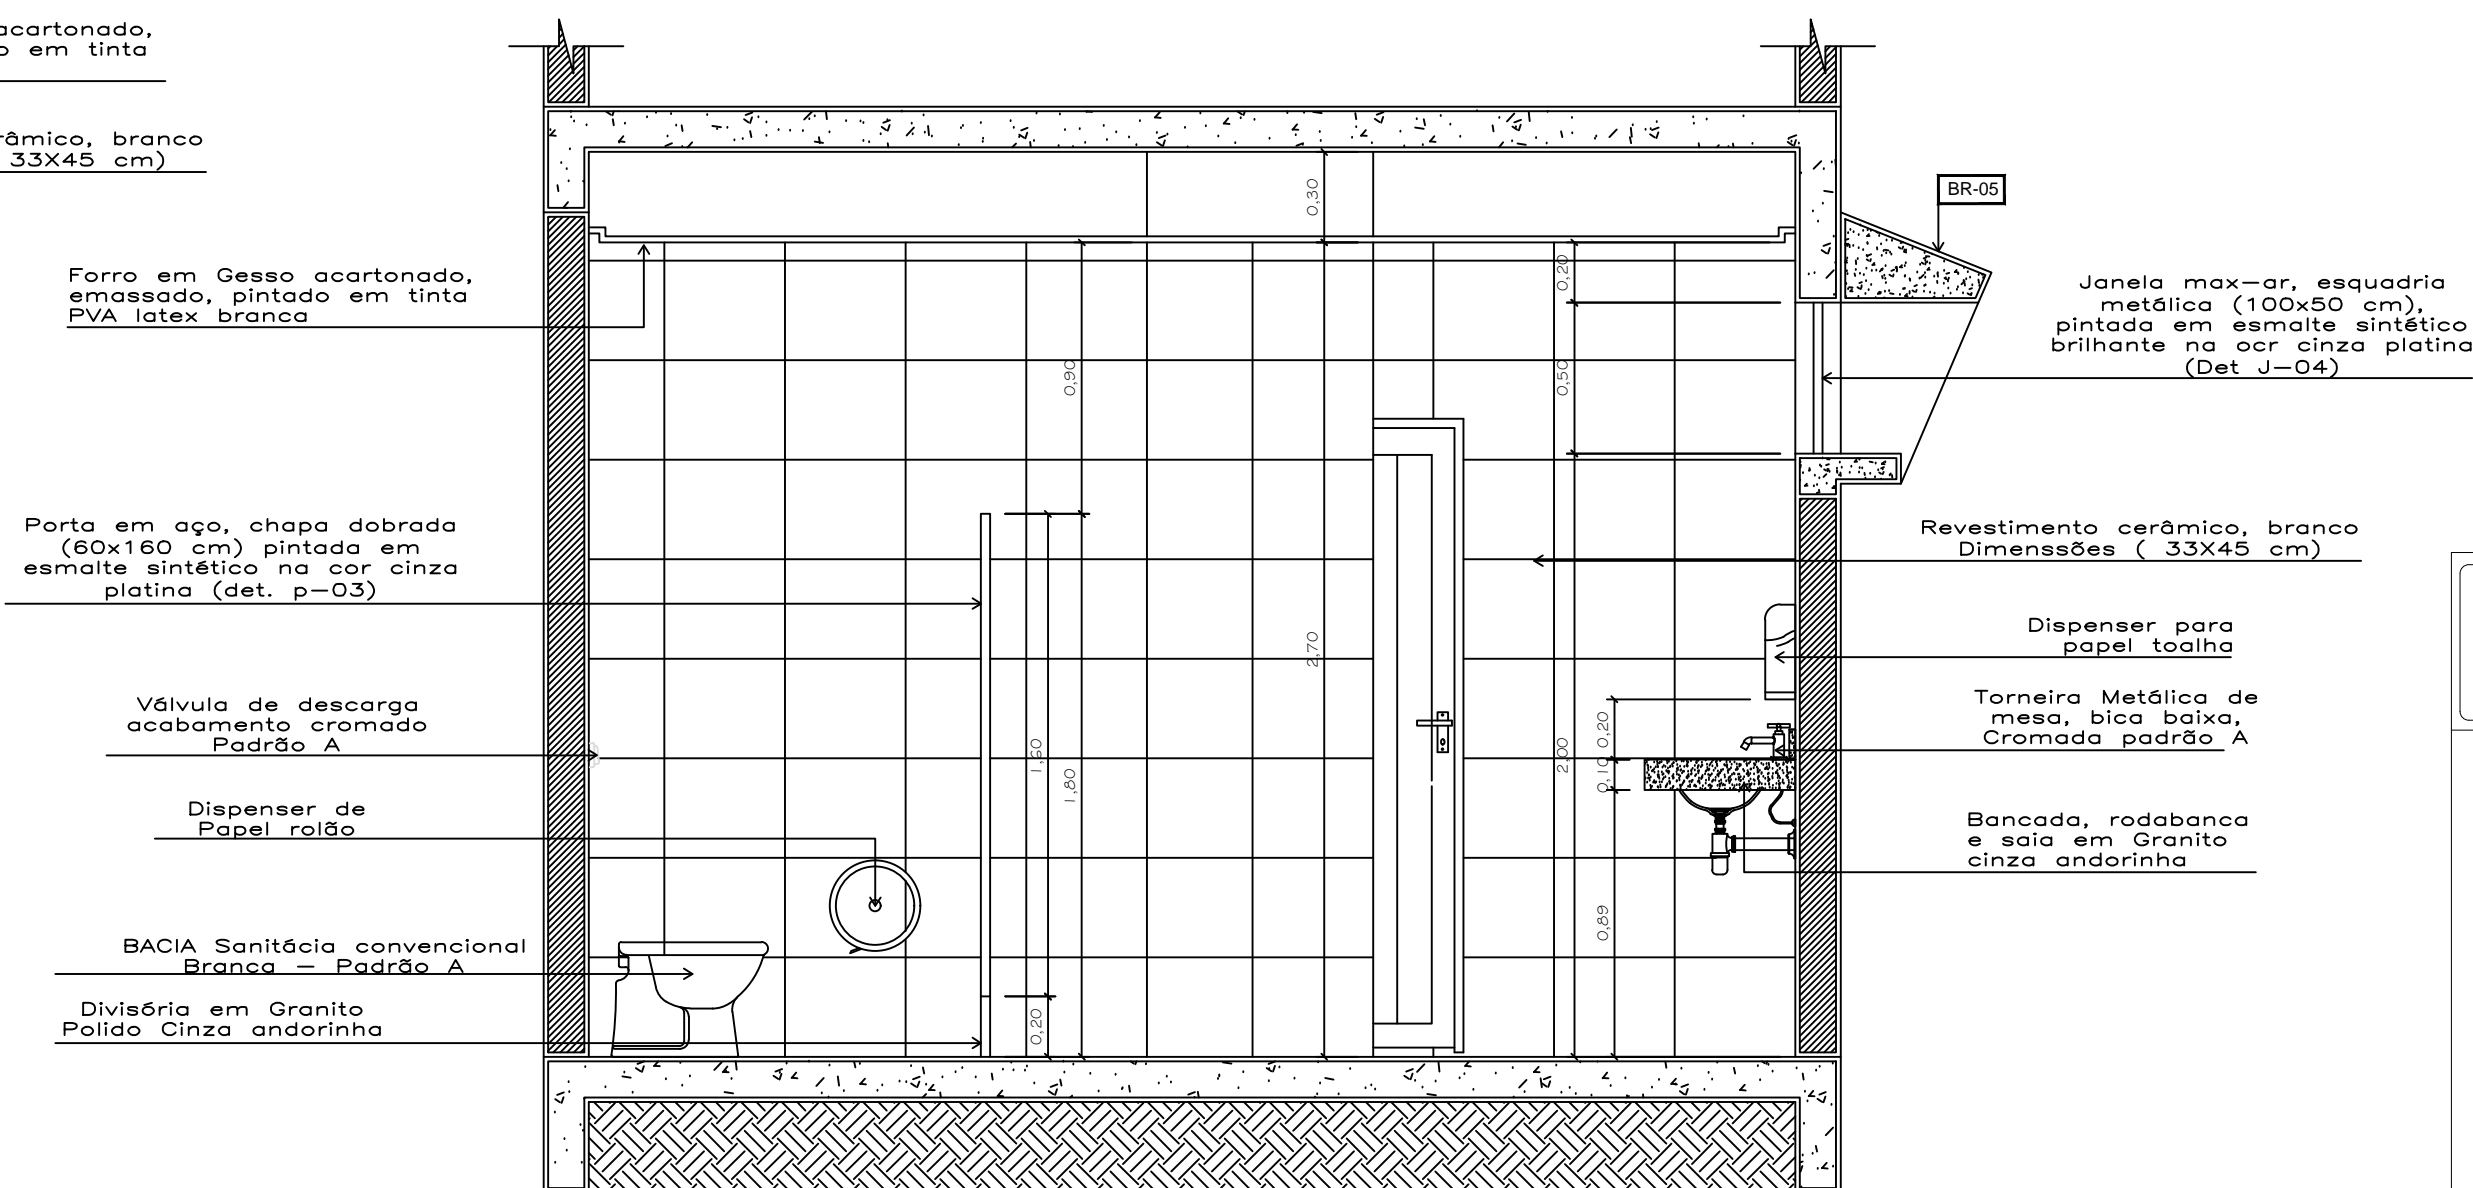

VISTA C  
Térreo - Vest. Feminino  
Escala: 1/25

Schuring & Schuring

Schuring & Schuring Ltda.

Escritório Técnico B.E. SCHURING - Projetos Estruturais

Av. XV de Novembro, 489 - Porto 2o. Andar - Cuiabá MT

Fone (065) 3321 9959 - Fax (065) 3623 5069 - Internet: Email - schuring@schuring.com.br

RESP. TEC. EXECUÇÃO:

Eng. Civil

REVISÃO

EMIÇÃO

PROJETO COMPLETO

DISCRIMINAÇÃO

DATA

PROJ.

DES.

VERIF.

APROV.

ALUNOS DO PROJETO:

Eng. Civil Benedito Eliseu Schuring

Eng. Civil André Luiz Schuring

AV. VERDÃO, ESQ. COM RUA B., PARQUE DO LAGO

VÁRZEA GRANDE - MT

CONTEÚDO:

DETALHES SANITÁRIOS - PV. TÉRREO

VESTIÁRIO FEMININO

DATA: MAIO/2017

ESCALA: INDICADA

DIREITOS AUTORAIS RESERVADOS

VERIFICAR MEDIDAS NA OBRA

ARQUIVO

FOLHA Nº:

21/36

E.M.E.B

ALINO FERREIRA

PROJETA

ARQUITETURA

CLIENTE