




01 ELEVÇÃO C
ESC. 1/75

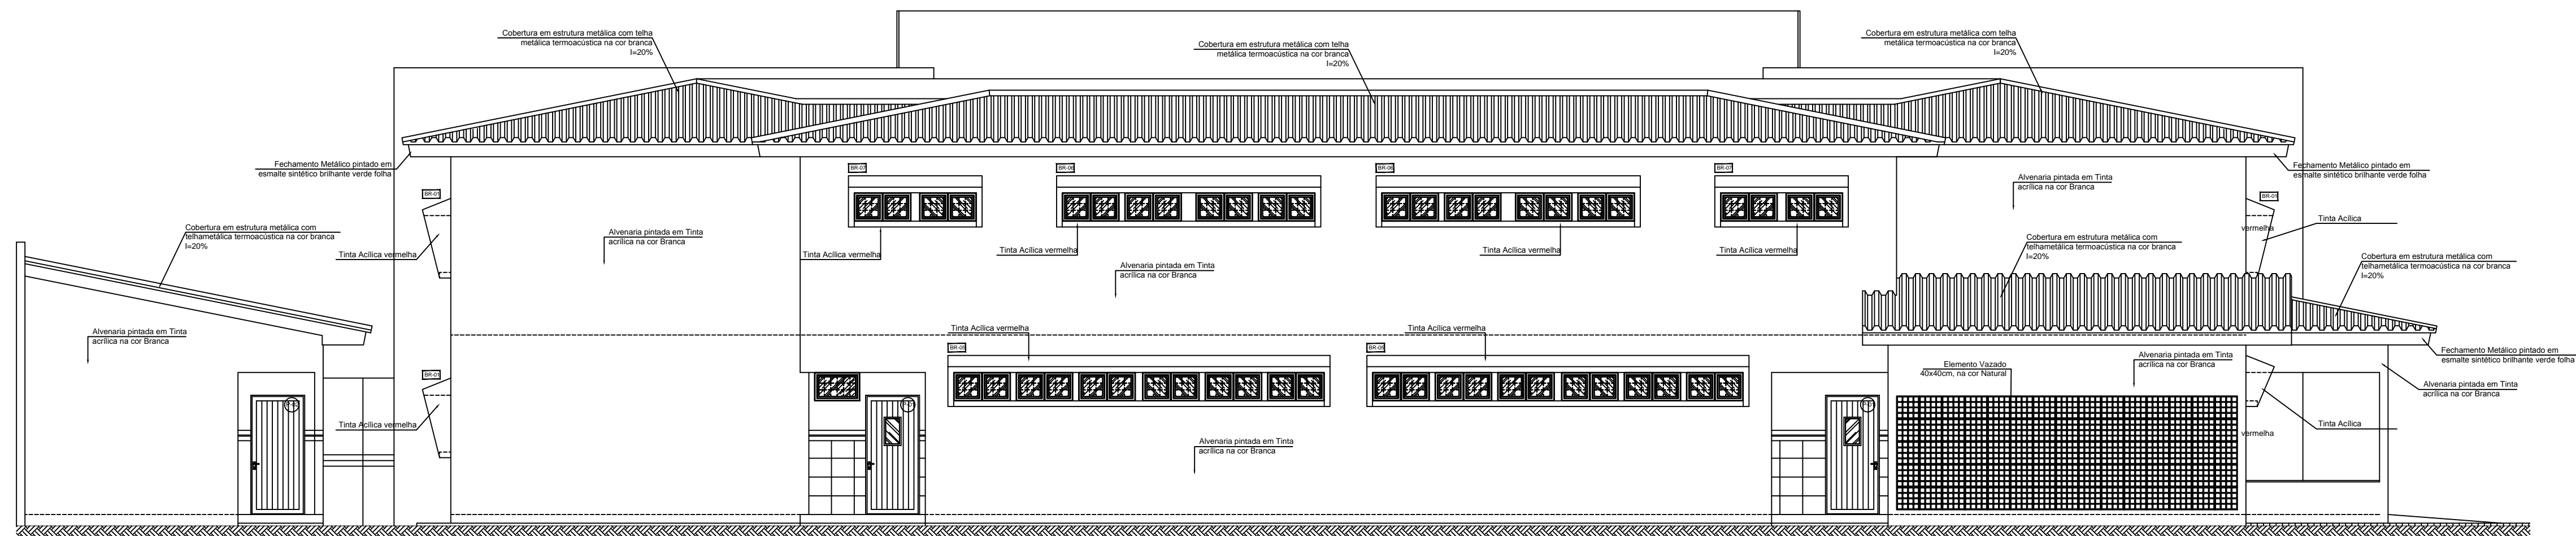

02 ELEVÇÃO D
ESC. 1/75

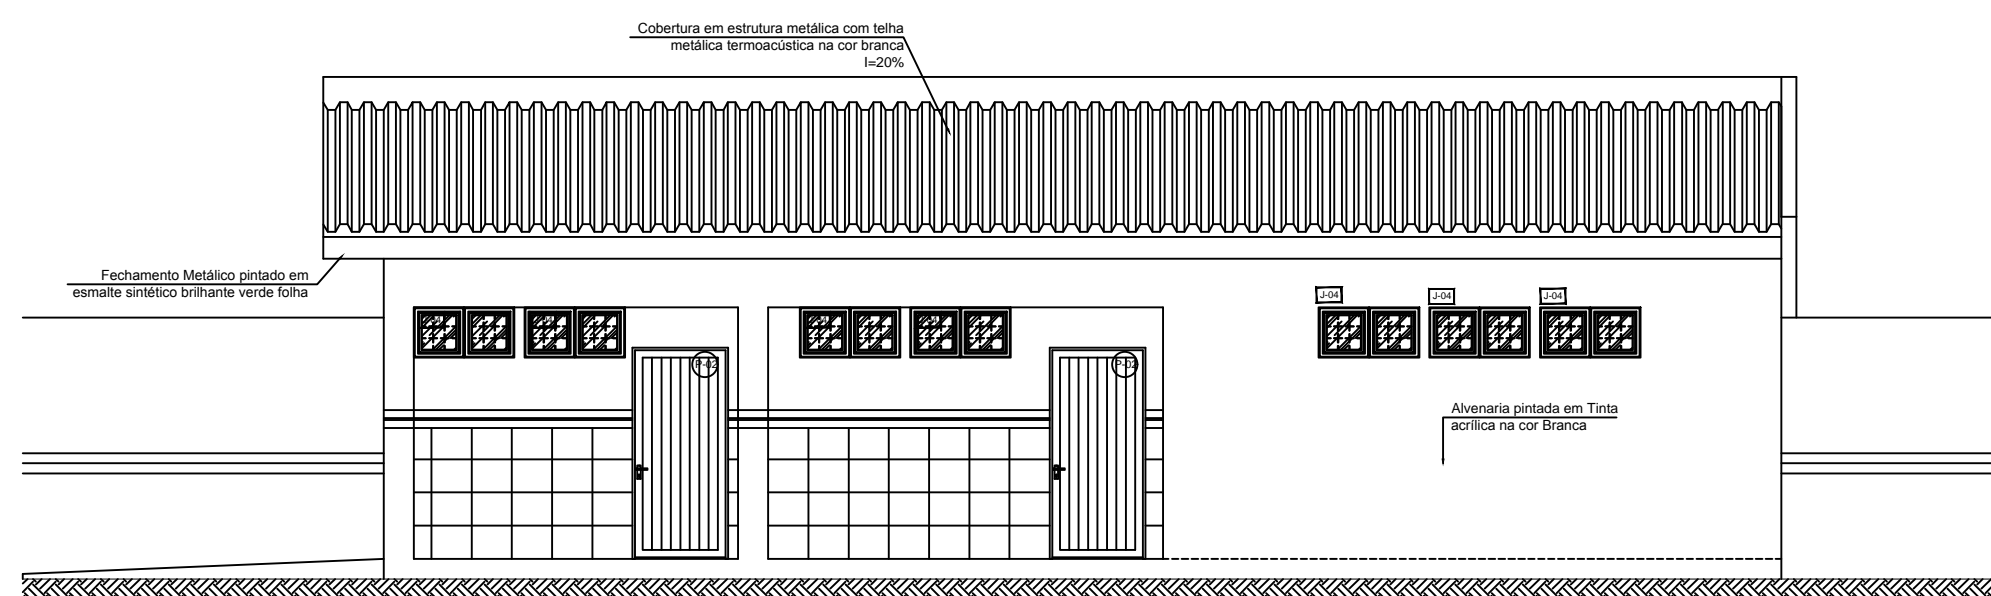

03 ELEVÇÃO E
ESC. 1/75

 Schuring & Schuring		Schuring & Schuring Ltda. Escritório Técnico B.E. SCHURING - Projetos Estruturais Av. XV de Novembro, 489 - Porto 2o. Andar - Cuiabá MT Fone: (065) 3321 9959 - Fax: (065) 3623 5066 - Internet: Email - schuring@schuring.com.br					
RESP. TEC. EXECUÇÃO:		Eng. Civil					
E.M.E.B ALINO FERREIRA PROJETO ARQUITETURA	CLIENTE						
	REVISÃO	REVISÃO					
	EMIÇÃO	PROJETO COMPLETO				ANDRÉ	
	DISCRIMINAÇÃO		DATA	PROJ.	DES.	VERIF.	APROV.
AUTORES DO PROJETO:		AV. VERDÃO, ESQ. COM RUA B., PARQUE DO LAGO VÁRZEA GRANDE - MT					
CONTEÚDO:		ELEVÇÕES					
Eng. Civil Benedito Eliseu Schuring (065) 3321 9959							
Eng. Civil Andre Luiz Schuring (065) 3321 9959							
DATA: MAIO/2017		DIREITOS AUTORAIS RESERVADOS		FOLHA NO:			
ESCALA: INDICADA		VERIFICAR MEDIDAS NA OBRA		ARQUIVO			
		10/36					