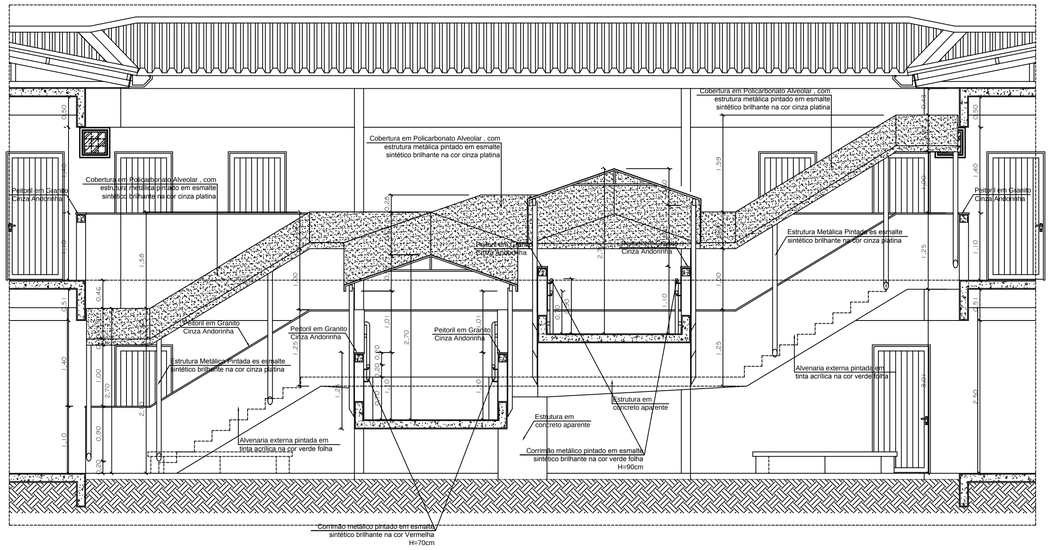

02 DETALHE RAMPA - CORTE AA
ESC. 1/50

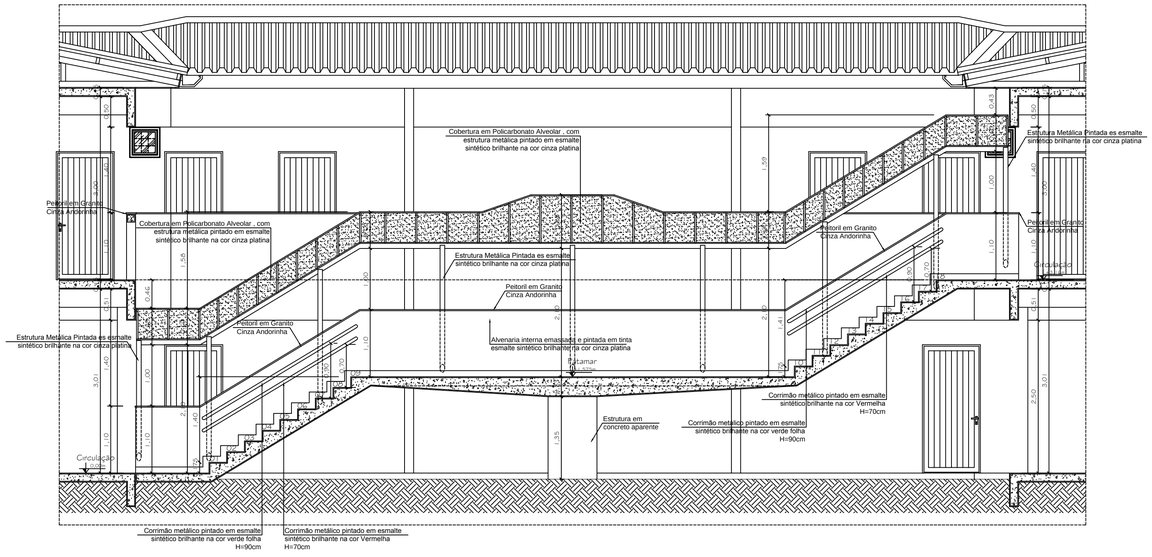

03 DETALHE RAMPA - CORTE BB
ESC. 1/50

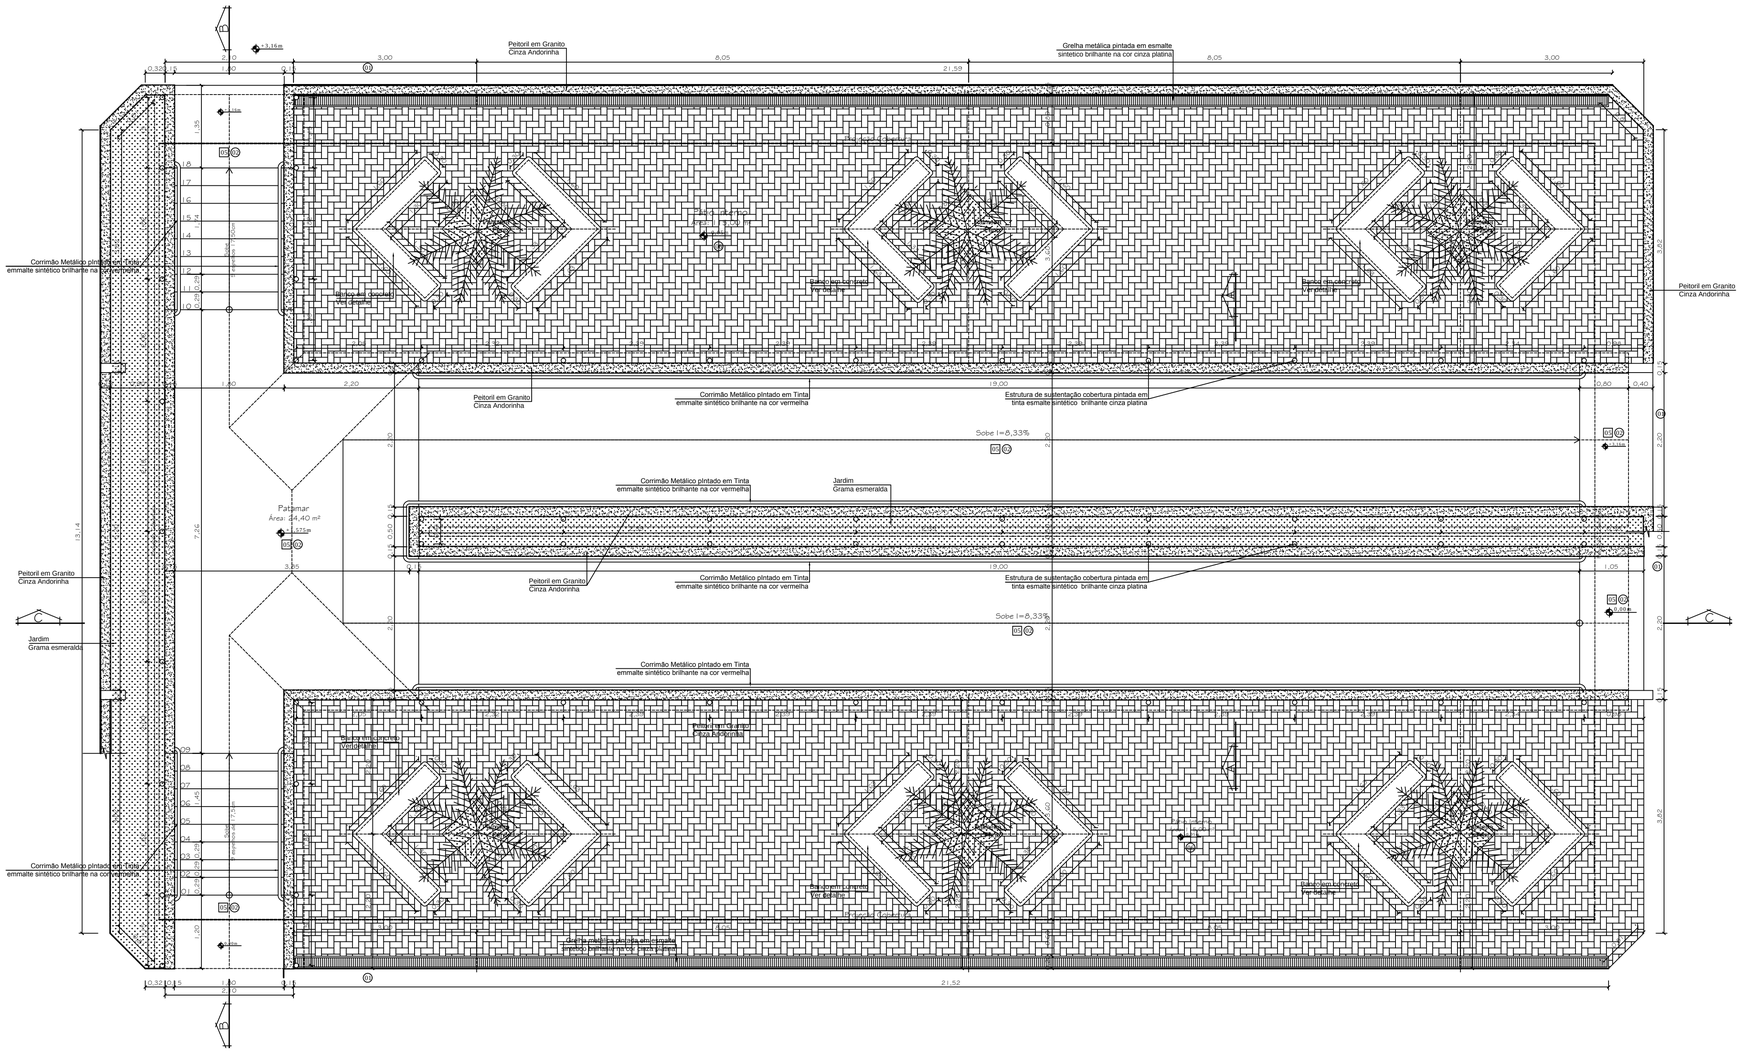
Peitoril em Granito Cinza Andorinha
Grelha metálica pintada em esmalte sintetico brilhante na cor cinza platina
Corrimão Metálico pintado em Tinta esmalte sintético brilhante na cor vermelha
Jardim Grama esmeralda
Estrutura de sustentação cobertura pintada em tinta esmalte sintético brilhante cinza platina
Sobe I=8,33%
Patamar Área: 24,40 m²
Corrimão Metálico pintado em Tinta esmalte sintético brilhante na cor Vermelha
Rampa em concreto Ver detalhe
Escada em concreto Ver detalhe
Rampa em concreto Ver detalhe
Rampa em concreto Ver detalhe
Rampa