

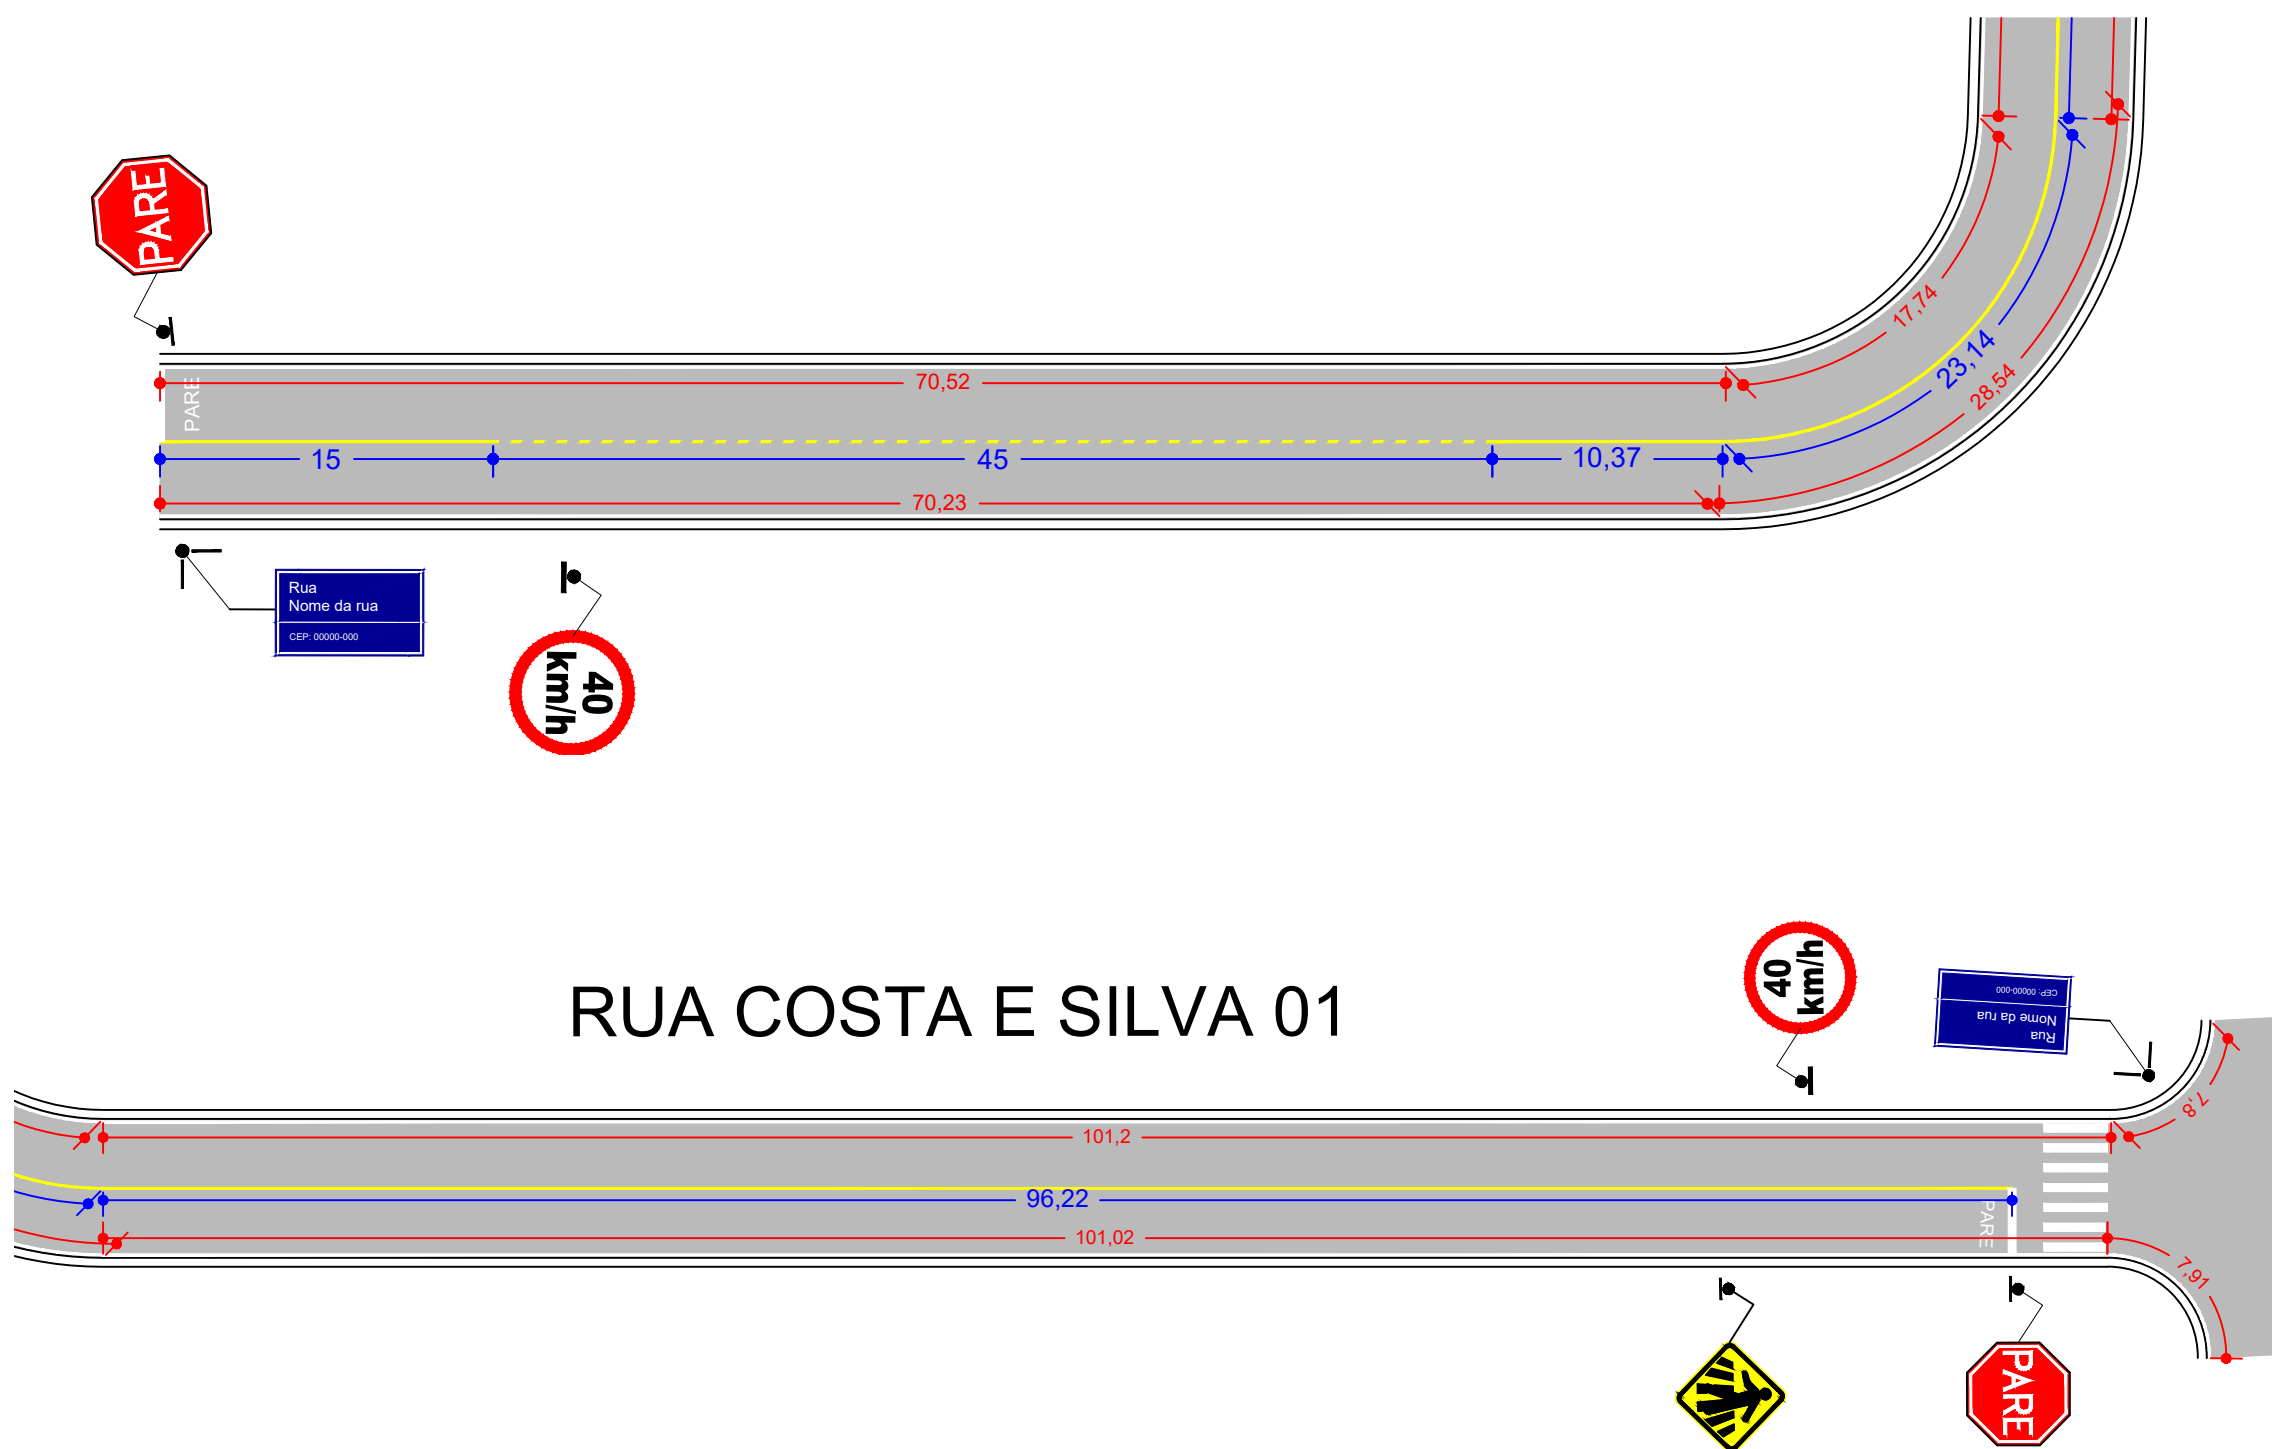
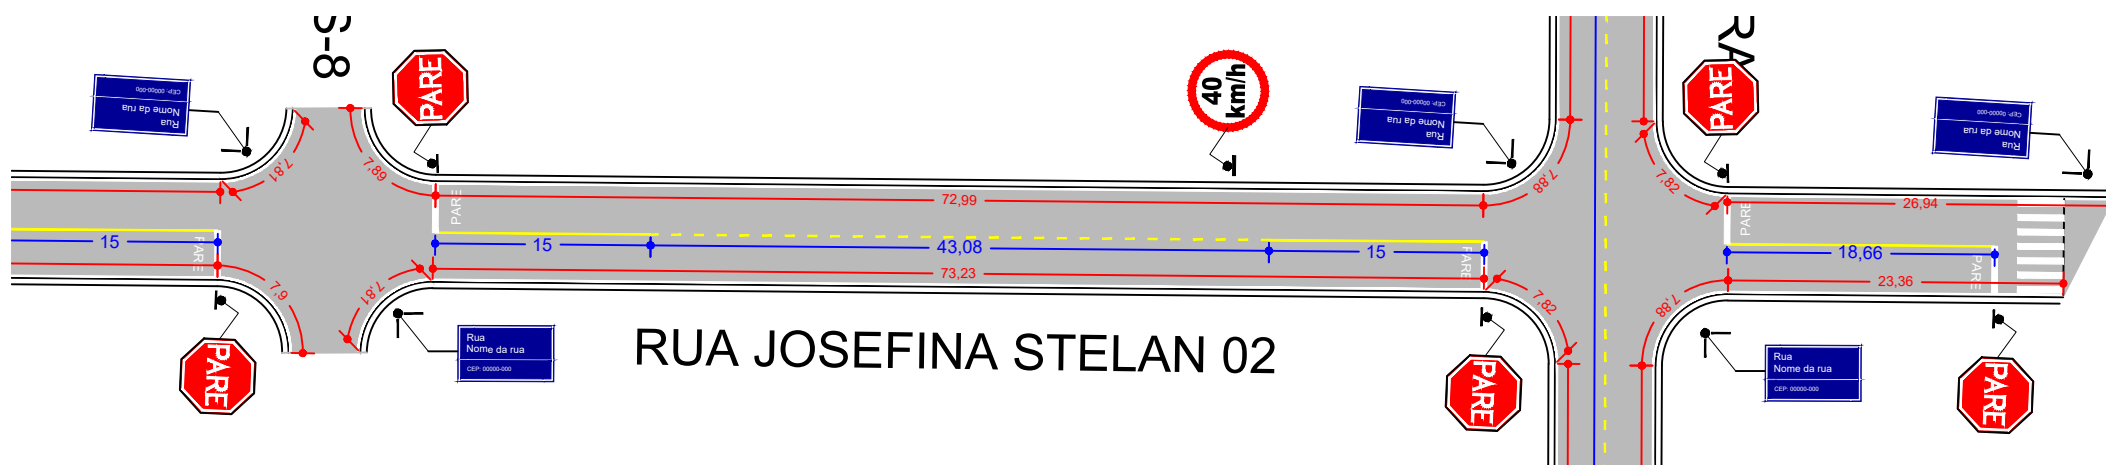


PROJETO DE SINALIZAÇÃO VIÁRIA

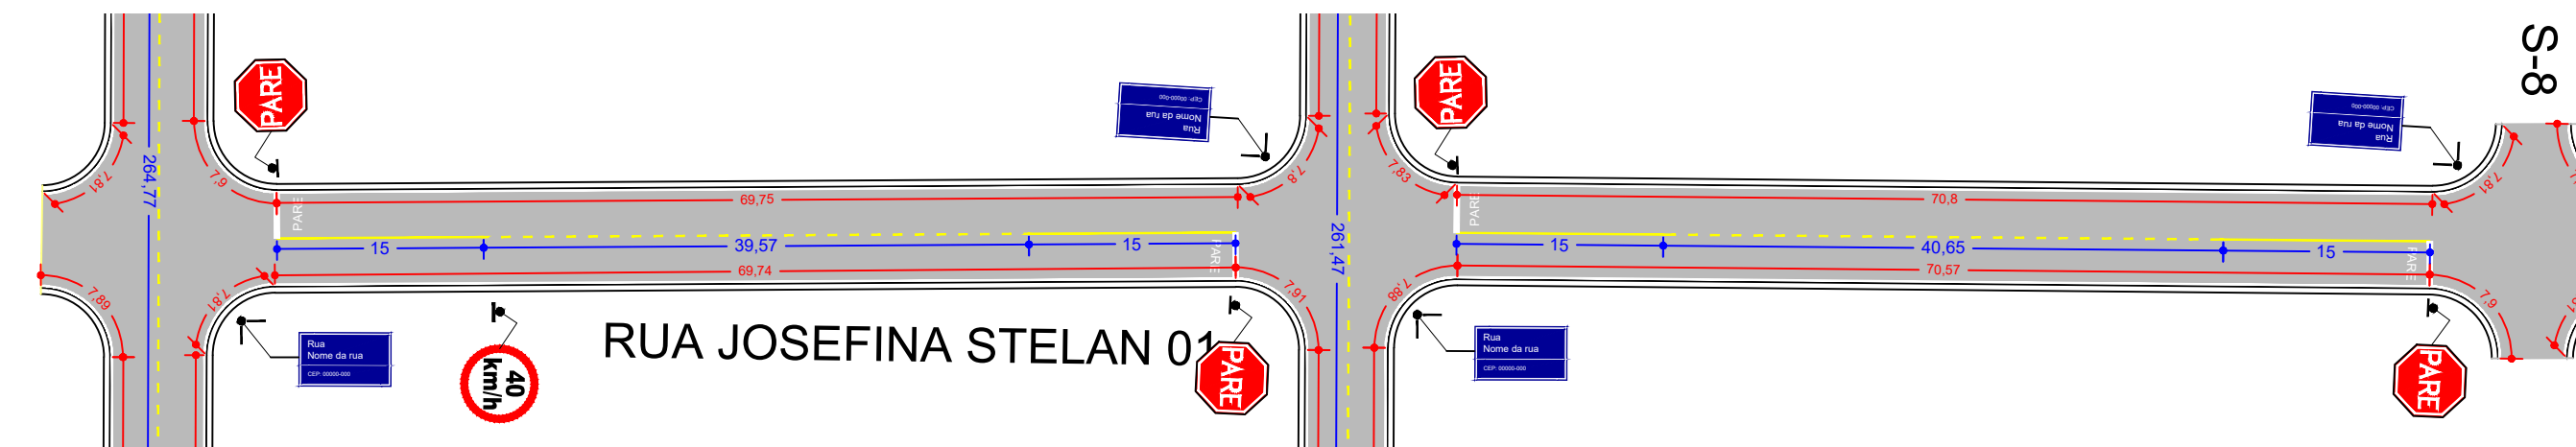


RUA COSTA E SILVA 01


	PREFEITURA MUNICIPAL DE VÁRZEA GRANDE	PMVG
	RUAS: DIVERSAS BAIRRO: JARDIM PIRINEU	FOLHA: SIN-01
	ASSUNTO: PROJETO GEOMÉTRICO	ESCALA: -----

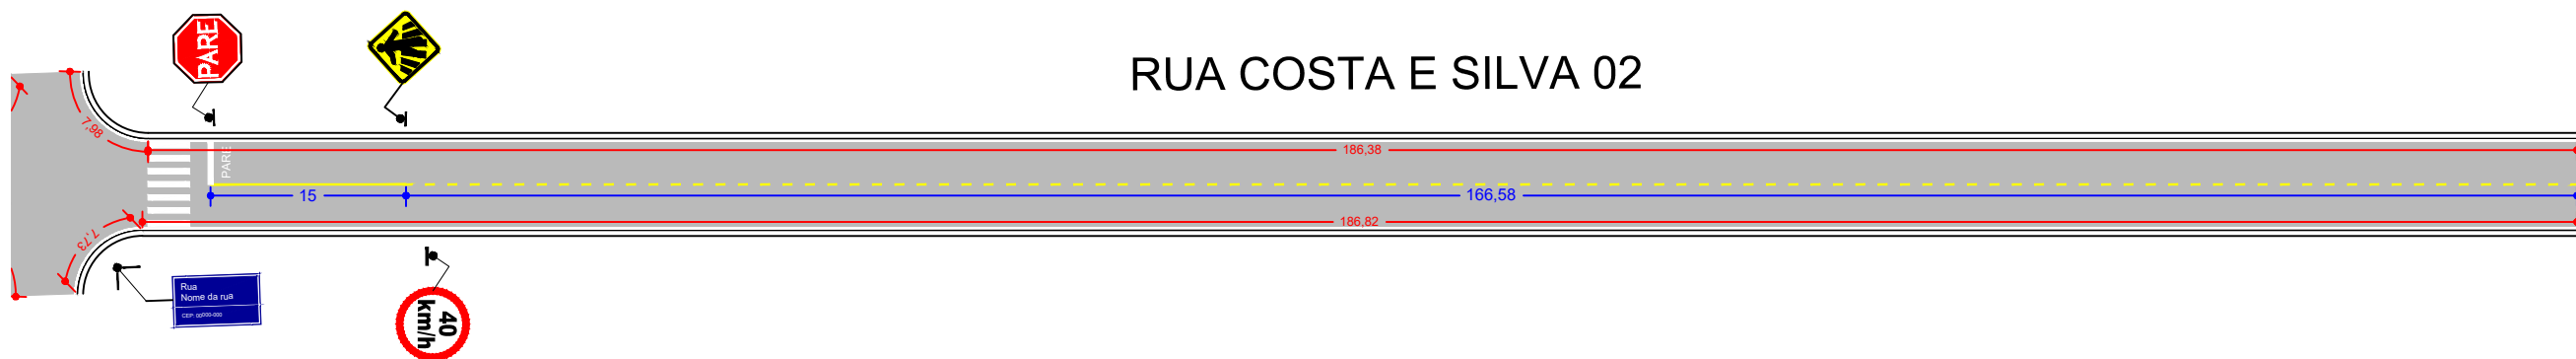

	PREFEITURA MUNICIPAL DE VÁRZEA GRANDE	PMVG
	RUAS: DIVERSAS BAIRRO: JARDIM PIRINEU	FOLHA: SIN-02
	ASSUNTO: PROJETO GEOMÉTRICO	ESCALA: -----

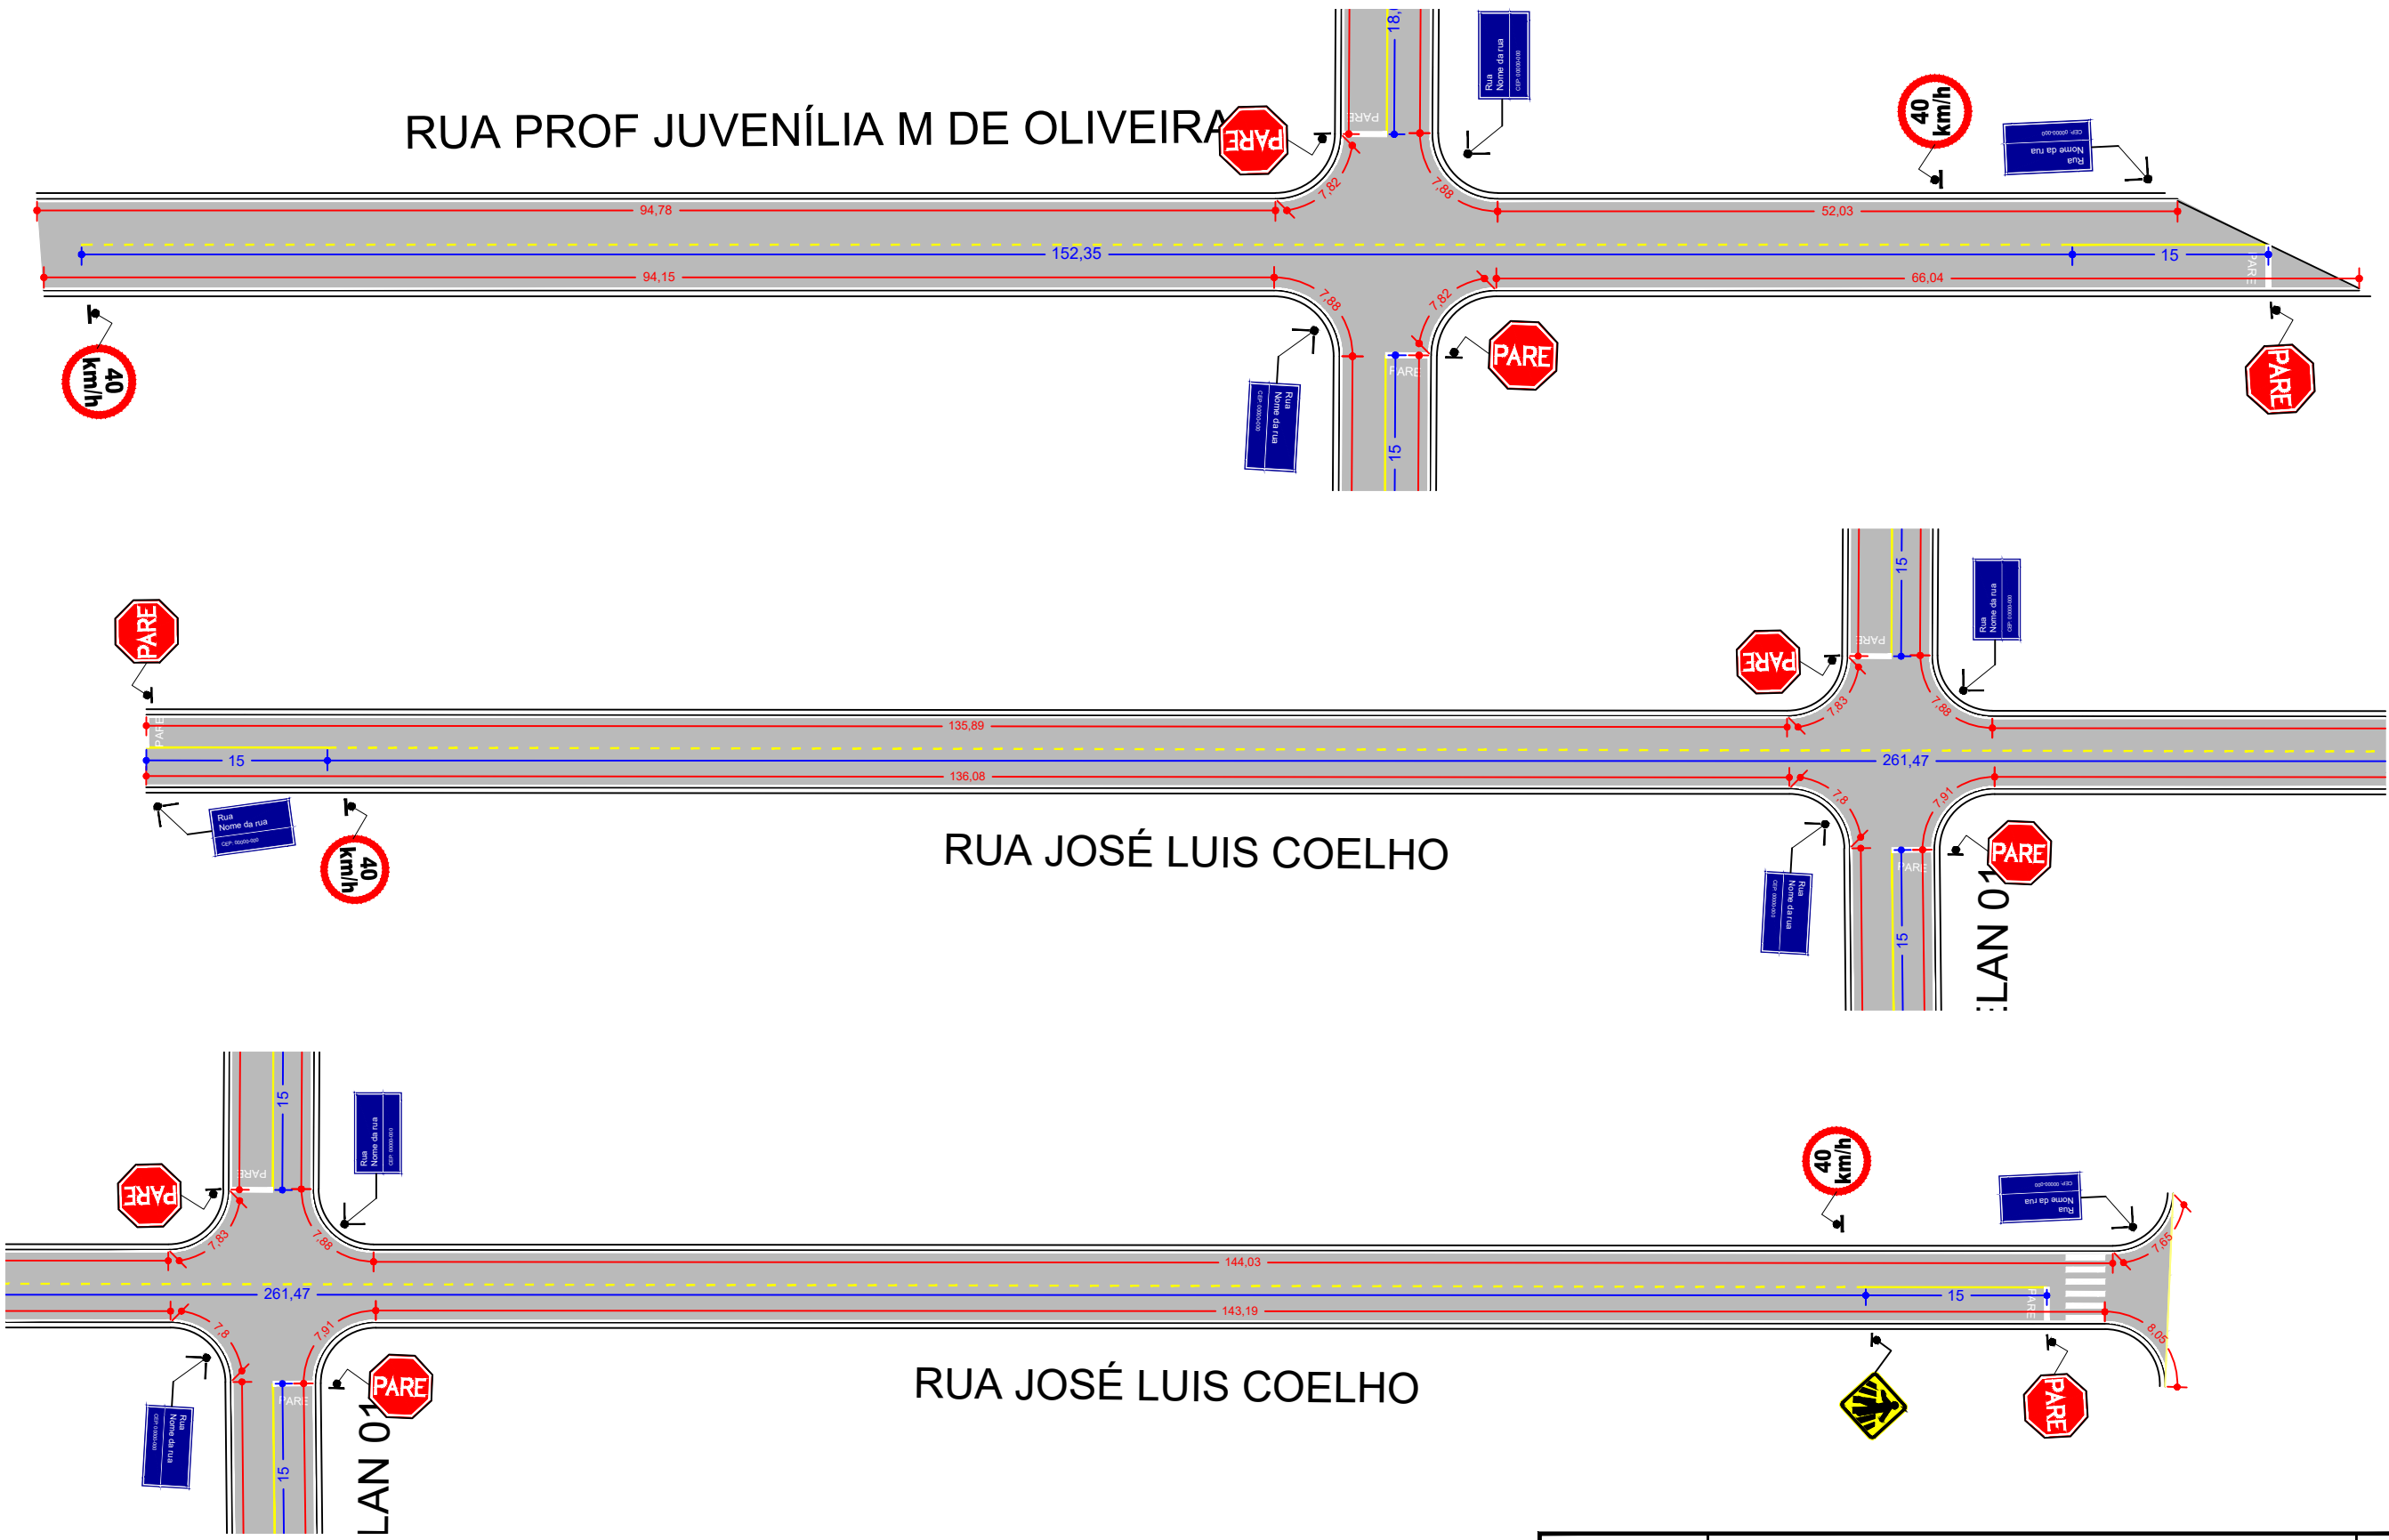

	PREFEITURA MUNICIPAL DE VÁRZEA GRANDE	PMVG
	RUAS: DIVERSAS BAIRRO: JARDIM PIRINEU	FOLHA: SIN-03
	ASSUNTO: PROJETO GEOMÉTRICO	ESCALA: -----

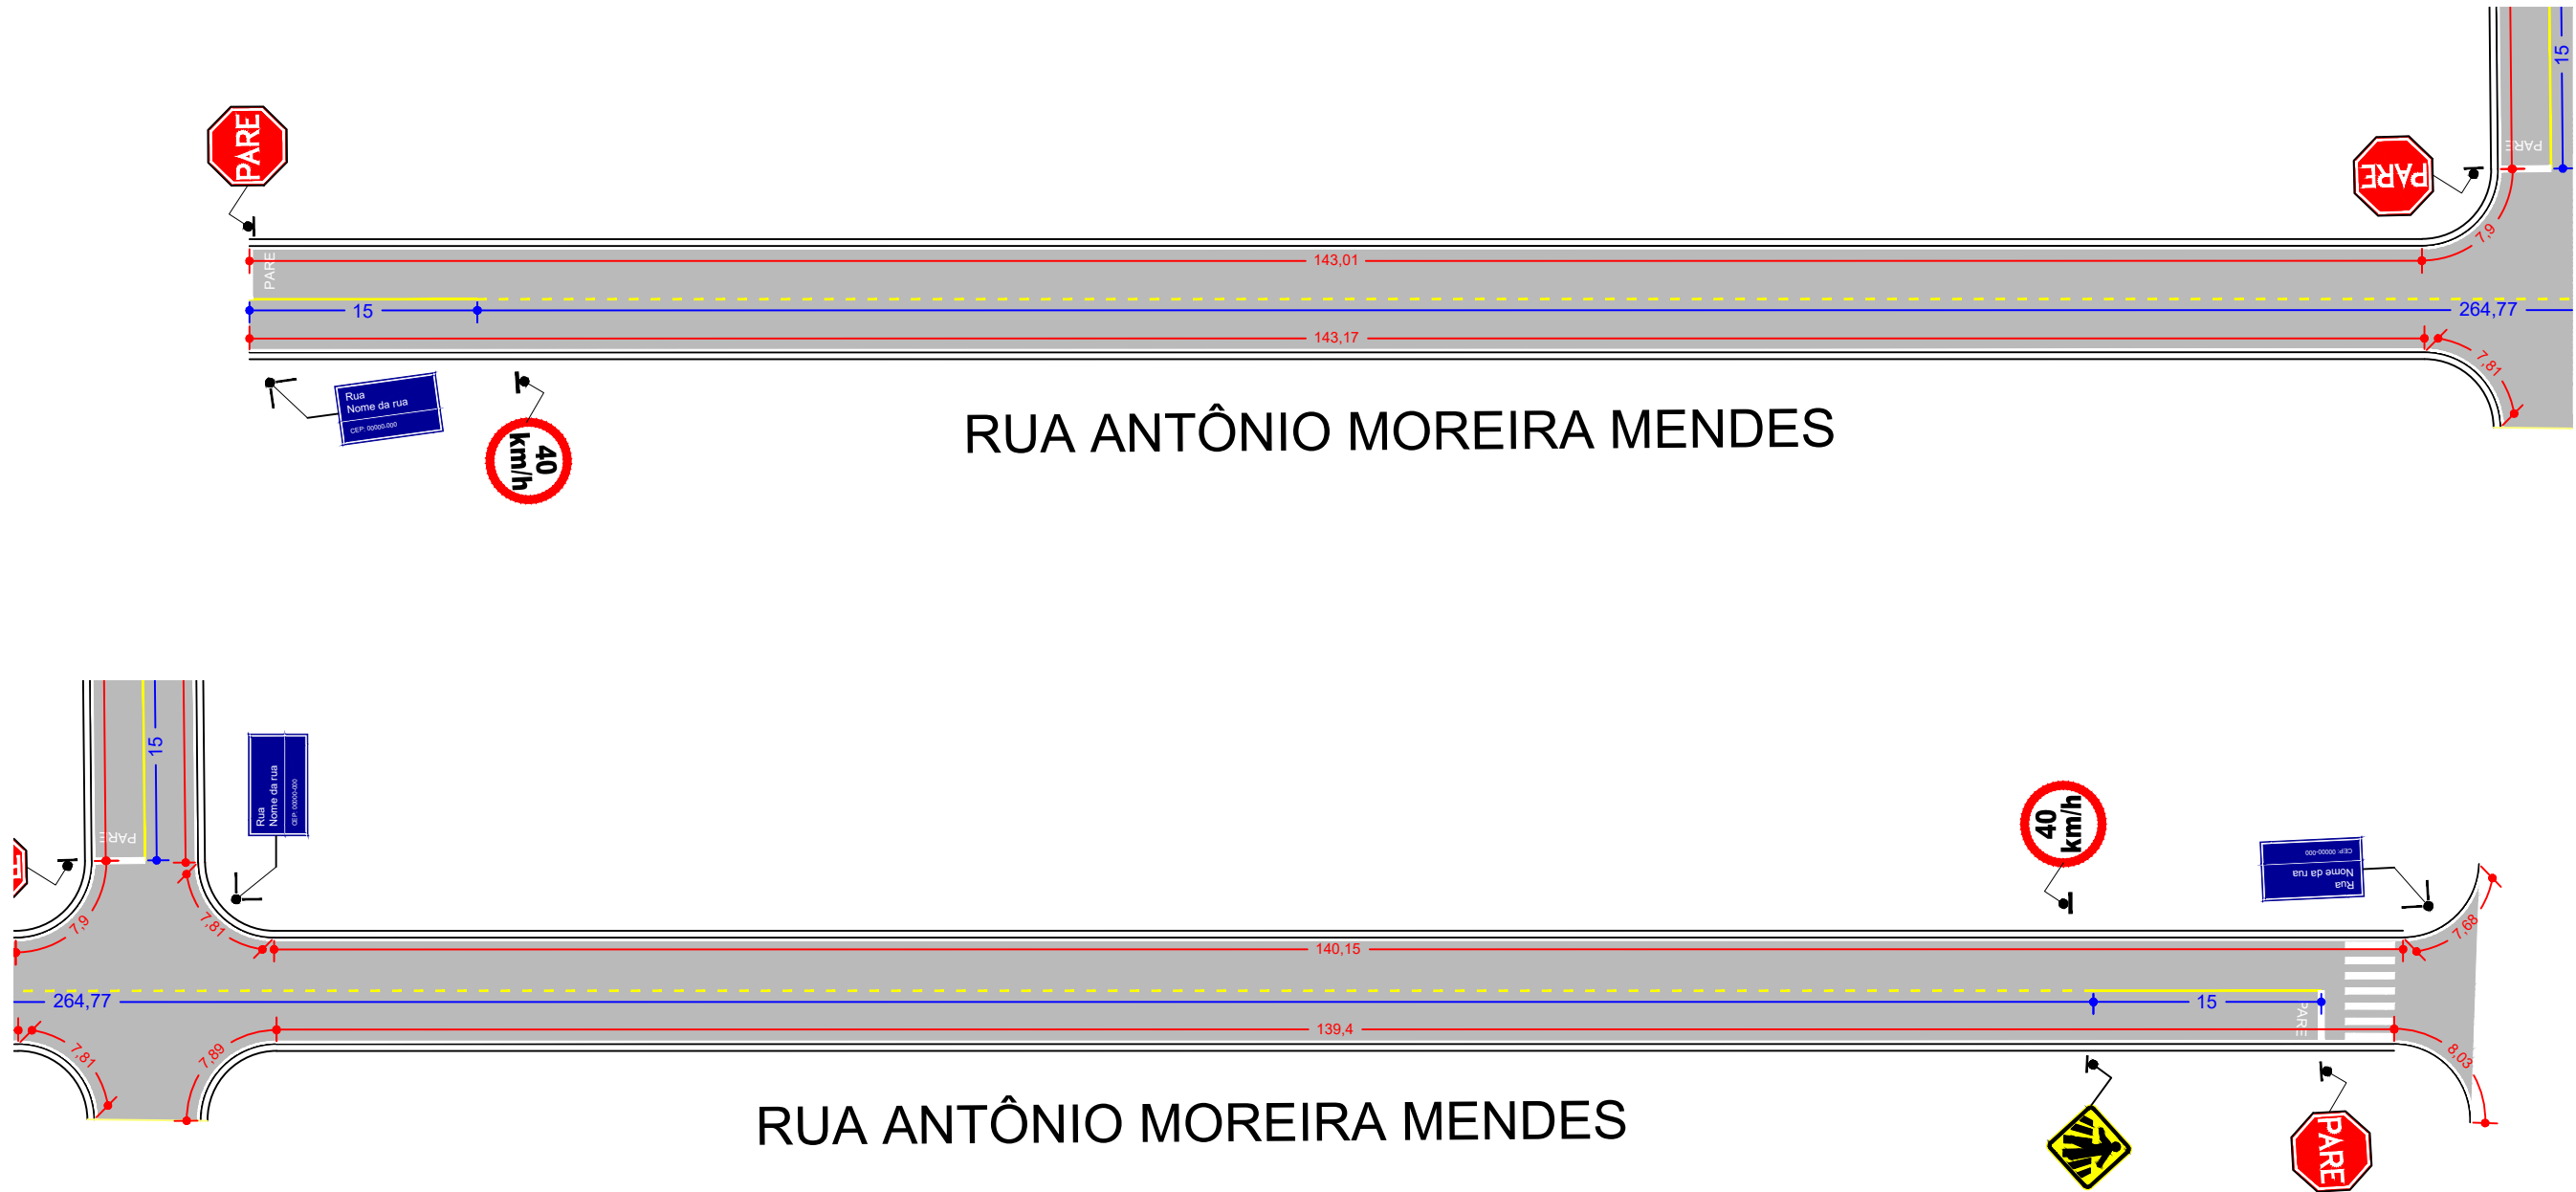

	PREFEITURA MUNICIPAL DE VÁRZEA GRANDE	PMVG
	RUAS: DIVERSAS BAIRRO: JARDIM PIRINEU	FOLHA: SIN-04
	ASSUNTO: PROJETO GEOMÉTRICO	ESCALA: -----