




LOGRADOURO: RUA 750

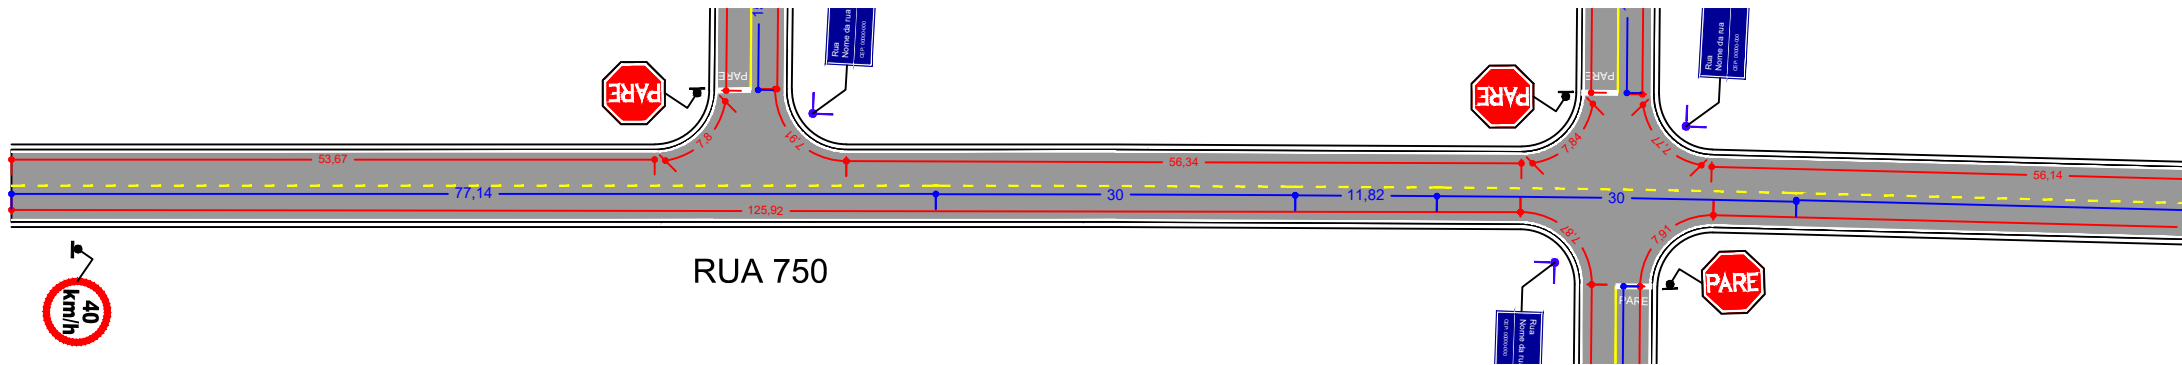


LOGRADOURO: RUA 750

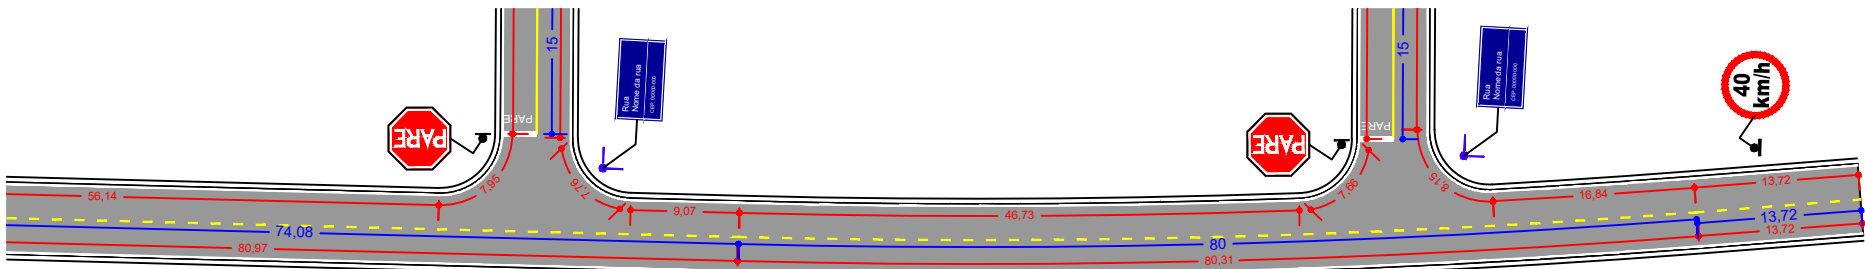

LOGRADOURO: RUA 100

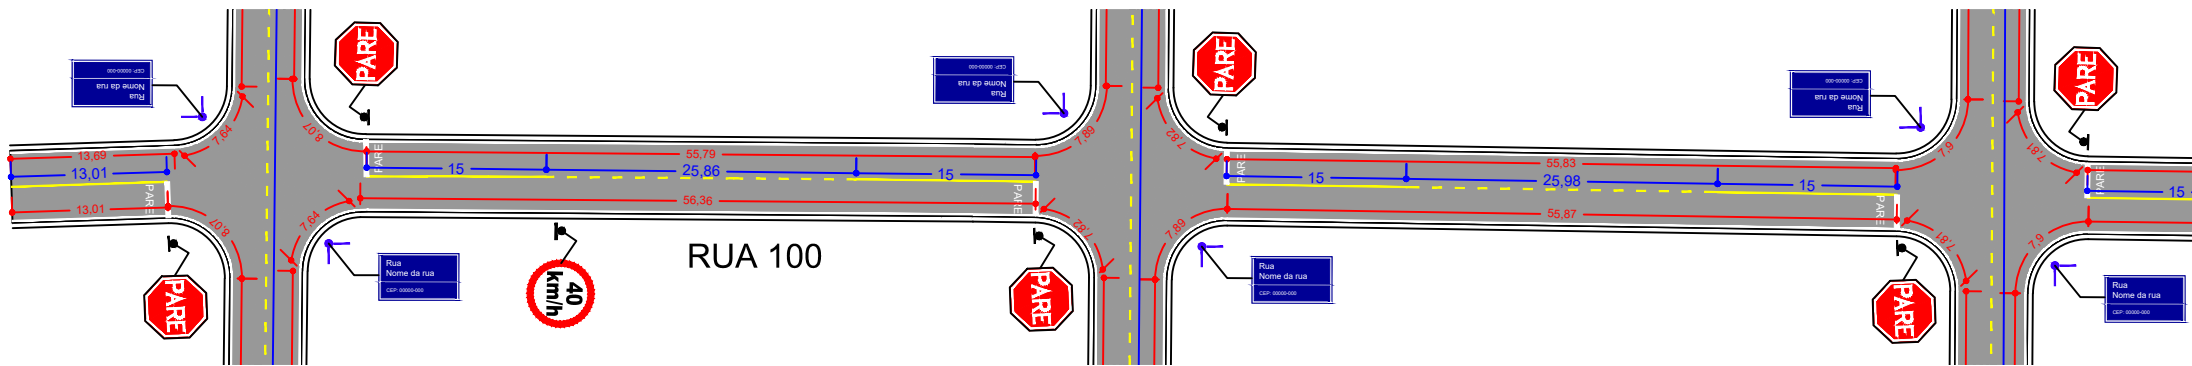

LOGRADOURO: RUA 100

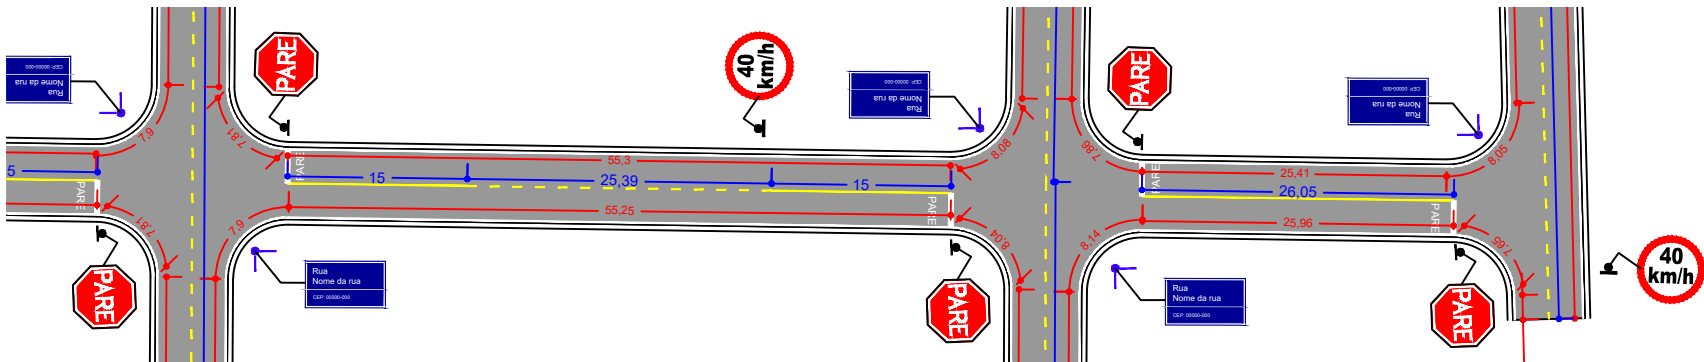

LEGENDA:


	PREFEITURA MUNICIPAL DE VÁRZEA GRANDE	PMVG
	RUAS: DIVERSAS BAIRRO: OURO VERDE	FOLHA: SIN-06
	ASSUNTO: PROJETO DE SINALIZAÇÃO VIÁRIA	ESCALA:

Diagrama de uma via com 4 faixas, com rotas de drenagem e pontos de parada. A via é rotulada como RUA 600. À esquerda, há uma interseção com RUA 750. À direita, há uma interseção com RUA 600. O diagrama mostra a localização de pontos de parada (PARE) e a direção do fluxo de água (setas vermelhas). Dimensões e distâncias são indicadas: 15,01 m entre os pontos de parada na RUA 600, 116,3 m e 116,81 m entre os pontos de parada na RUA 750, e 125,92 m entre os pontos de parada na RUA 600. Um sinal de velocidade de 40 km/h é mostrado na RUA 600. Um sinal de 'RUA Nome da rua' é mostrado na RUA 750. Um sinal de 'RUA Nome da rua' é mostrado na RUA 600.


[illegible][illegible]

 PREFEITURA MUNICIPAL DE VÁRZEA GRANDE <i>amor - cuidar - acreditar</i>	PREFEITURA MUNICIPAL DE VÁRZEA GRANDE	PMVG
 RETA Projetos e Construções Ltda.	RUAS: DIVERSAS BAIRRO: OURO VERDE	FOLHA: SIN-06
	ASSUNTO: PROJETO DE SINALIZAÇÃO VIÁRIA	ESCALA:


LOGRADOURO: RUA 35

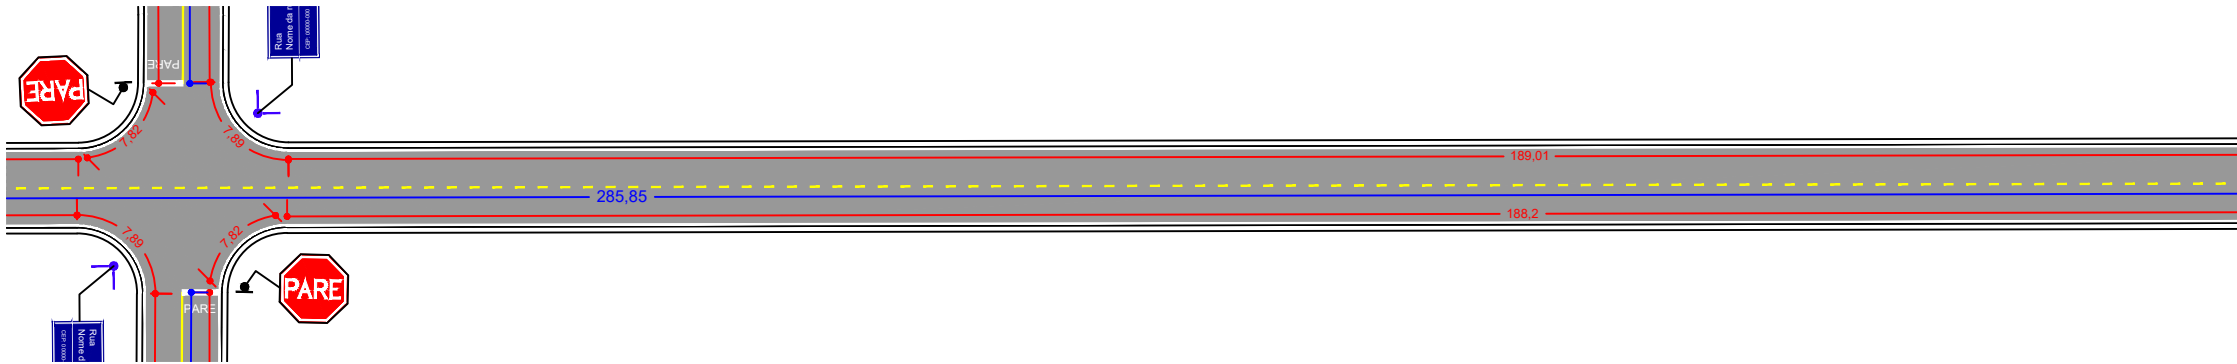


LOGRADOURO: RUA 35

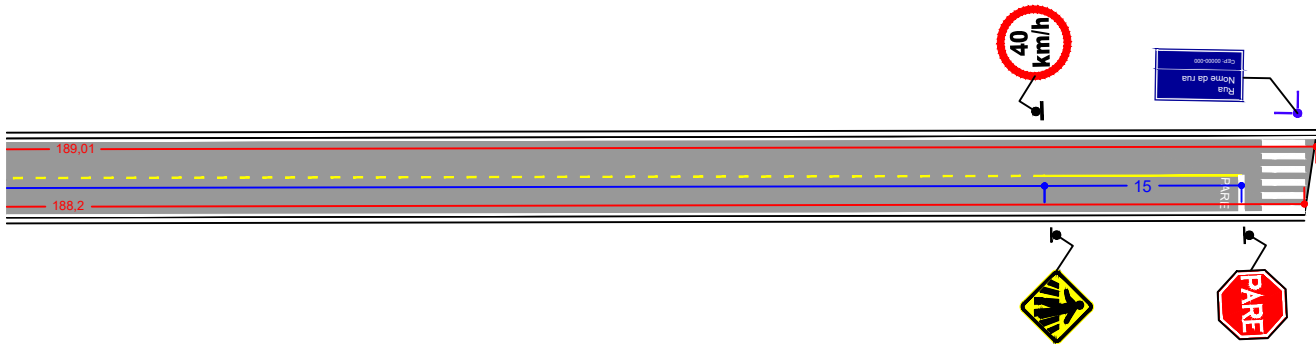

LOGRADOURO: RUA 850

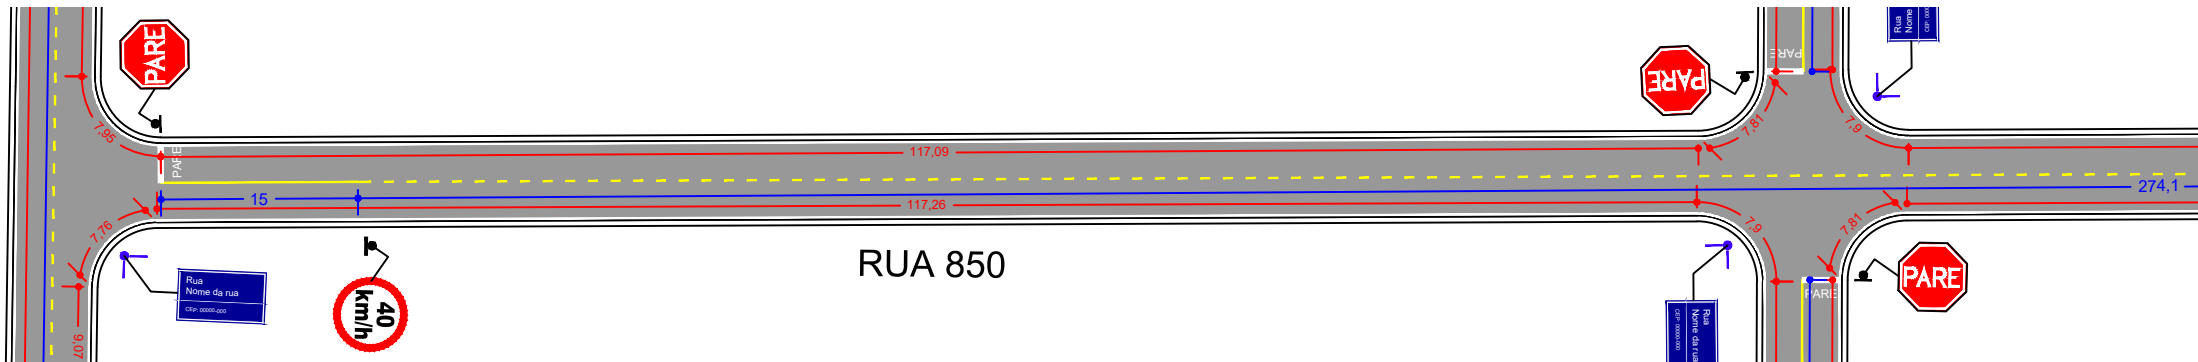


LOGRADOURO: RUA 850

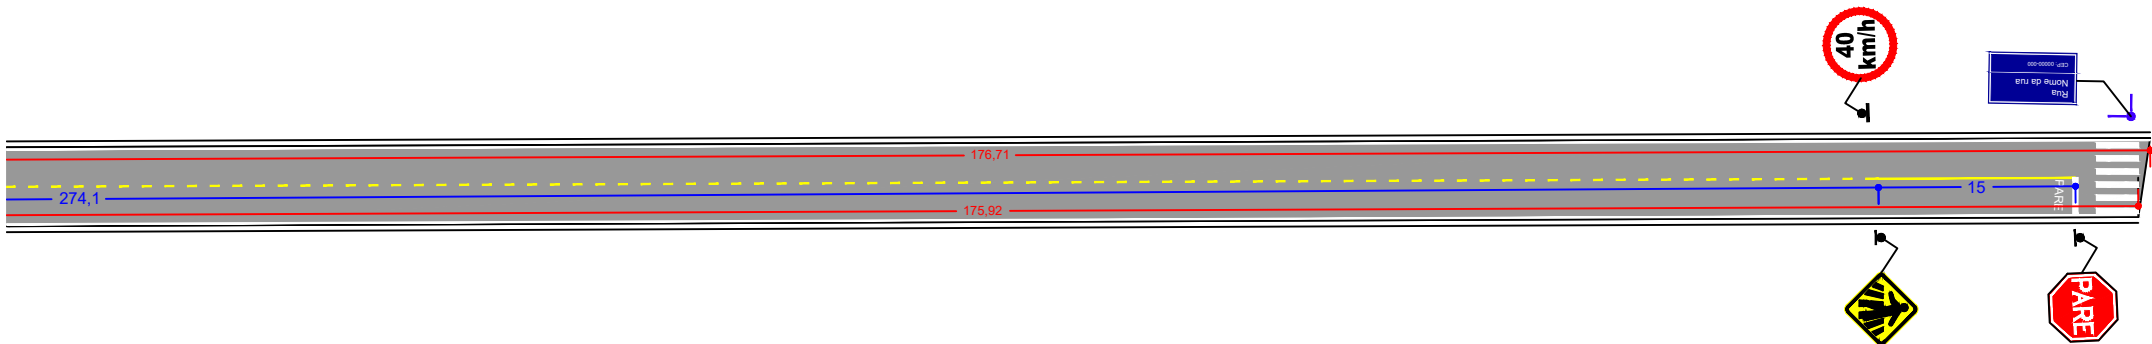


LEGENDA:

	PREFEITURA MUNICIPAL DE VÁRZEA GRANDE	PMVG
	RUAS: DIVERSAS BAIRRO: OURO VERDE	FOLHA: SIN-08
	ASSUNTO: PROJETO DE SINALIZAÇÃO VIÁRIA	ESCALA:


LOGRADOURO: RUA 900

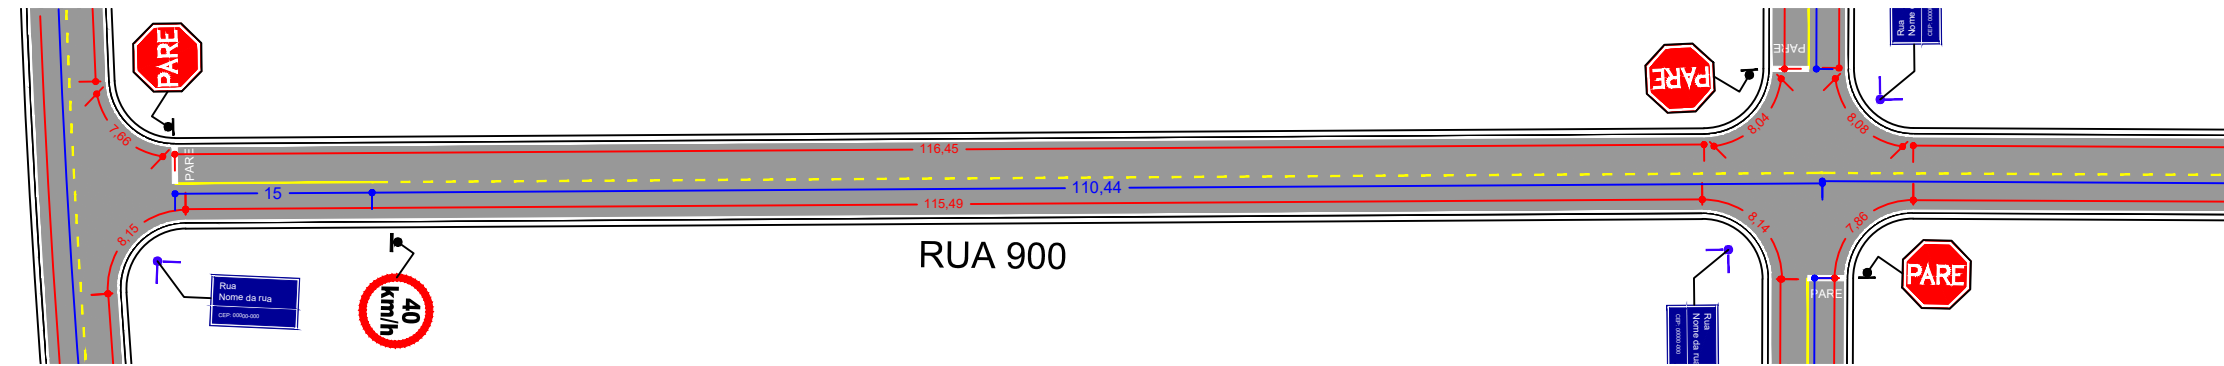


LOGRADOURO: RUA 900

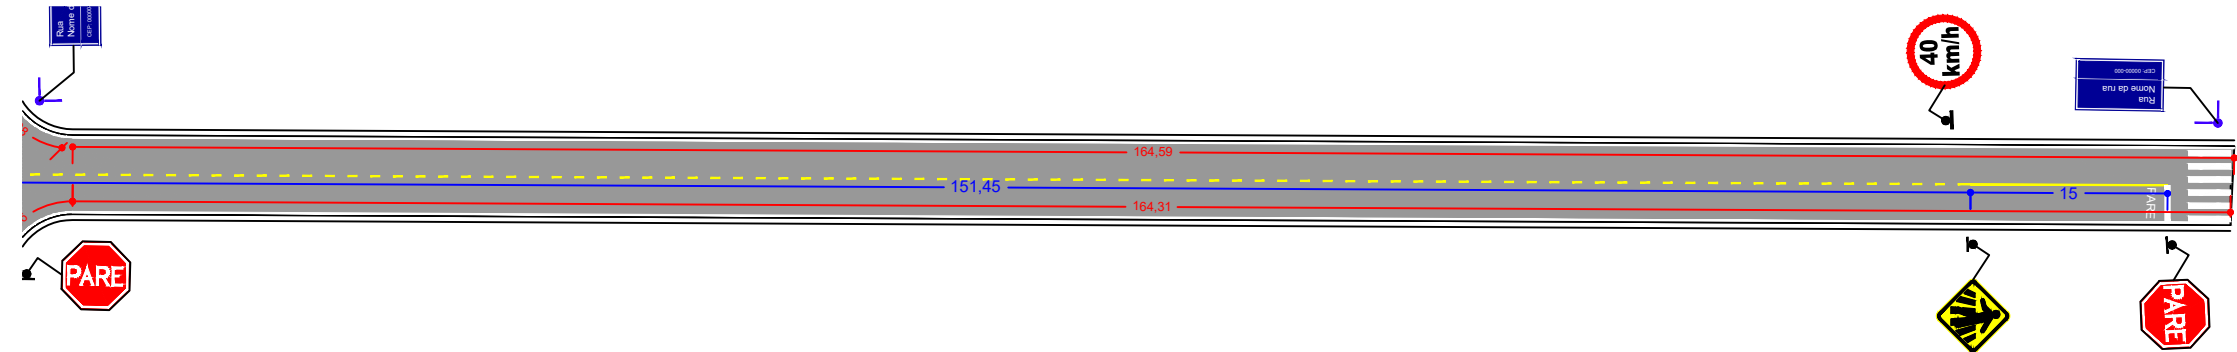

LOGRADOURO: RUA 850

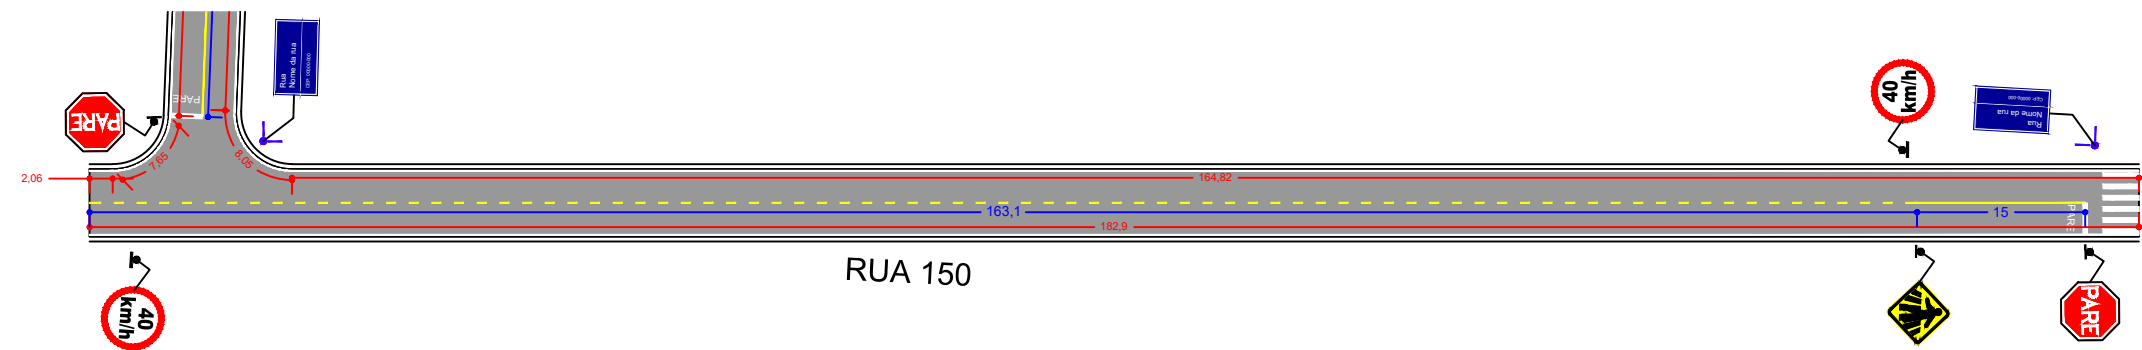


LOGRADOURO: RUA BATOVI

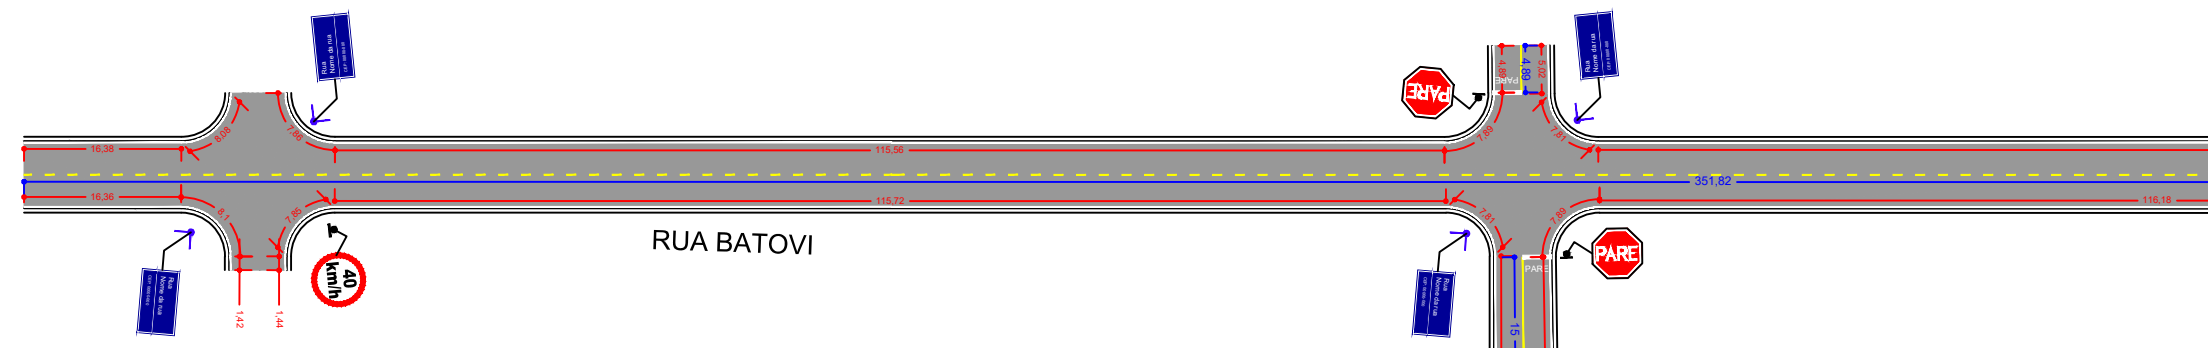


LEGENDA:

 PREFEITURA MUNICIPAL DE VÁRZEA GRANDE <i>amor - cuidar - acreditar</i>	PREFEITURA MUNICIPAL DE VÁRZEA GRANDE	PMVG
 RETA Projetos e Construções Ltda.	RUAS: DIVERSAS BAIRRO: OURO VERDE	FOLHA: SIN-09
	ASSUNTO: PROJETO DE SINALIZAÇÃO VIÁRIA	ESCALA:


LOGRADOURO: RUA BATOVI

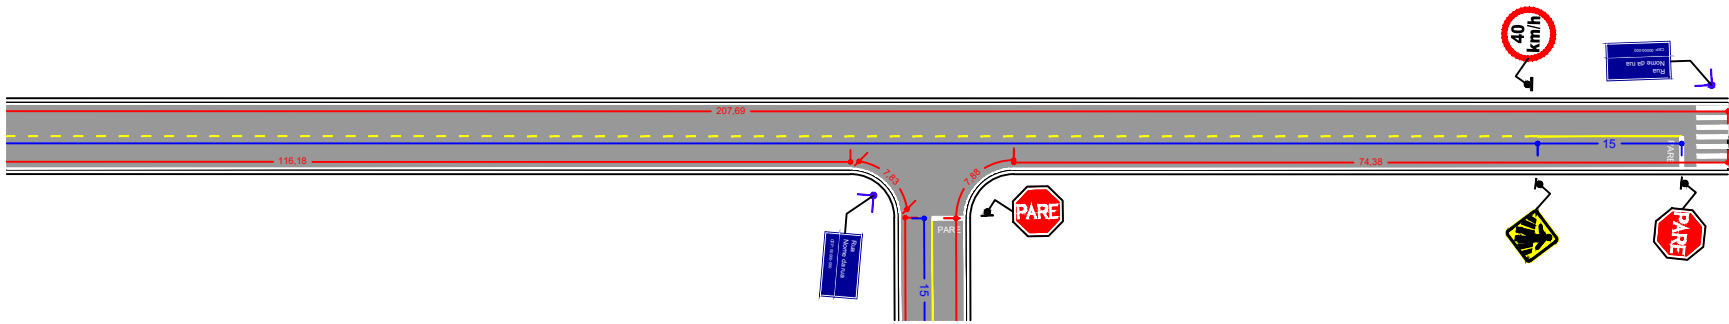


LOGRADOURO: RUA CACHOEIRINHA

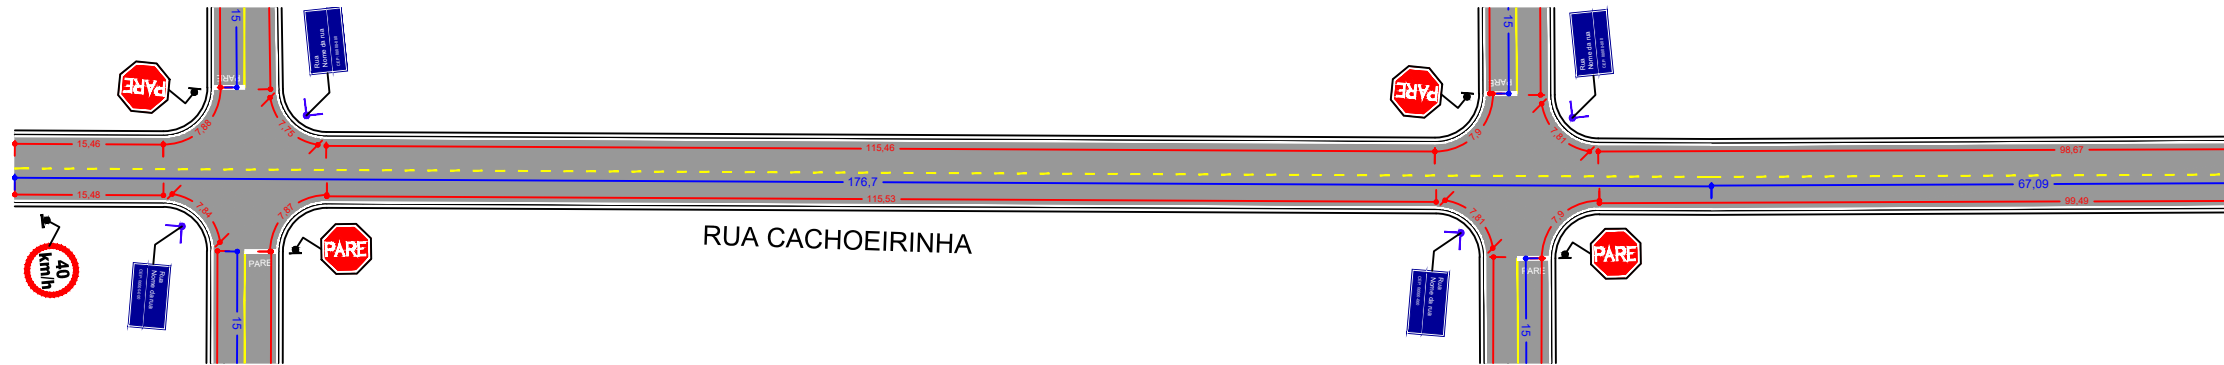

LOGRADOURO: RUA CACHOEIRINHA

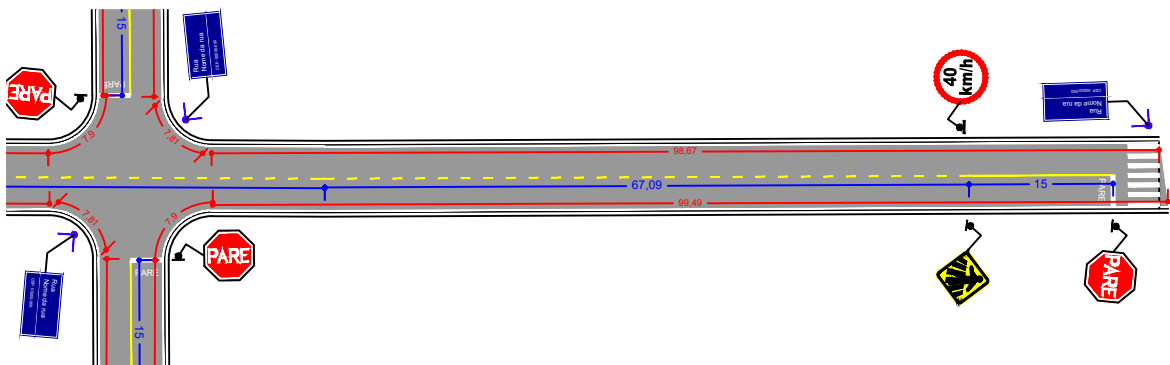


LOGRADOURO: RUA MUTUCA

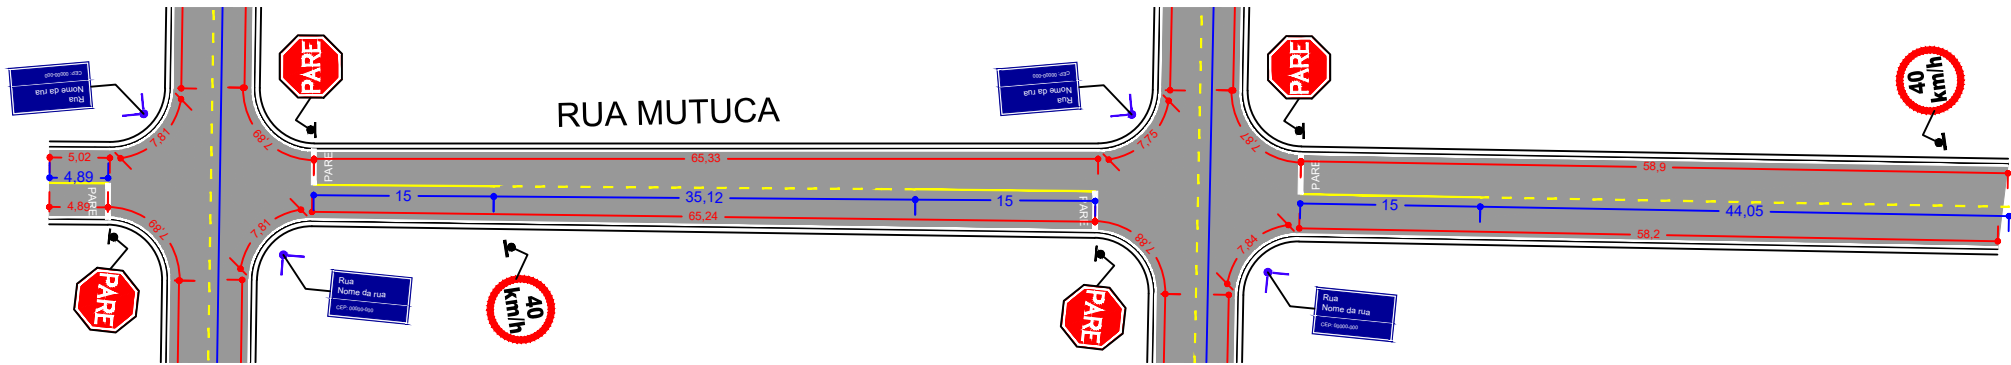

LEGENDA:


	PREFEITURA MUNICIPAL DE VÁRZEA GRANDE	PMVG
	RUAS: DIVERSAS BAIRRO: OURO VERDE	FOLHA: SIN-10
	ASSUNTO: PROJETO DE SINALIZAÇÃO VIÁRIA	ESCALA:

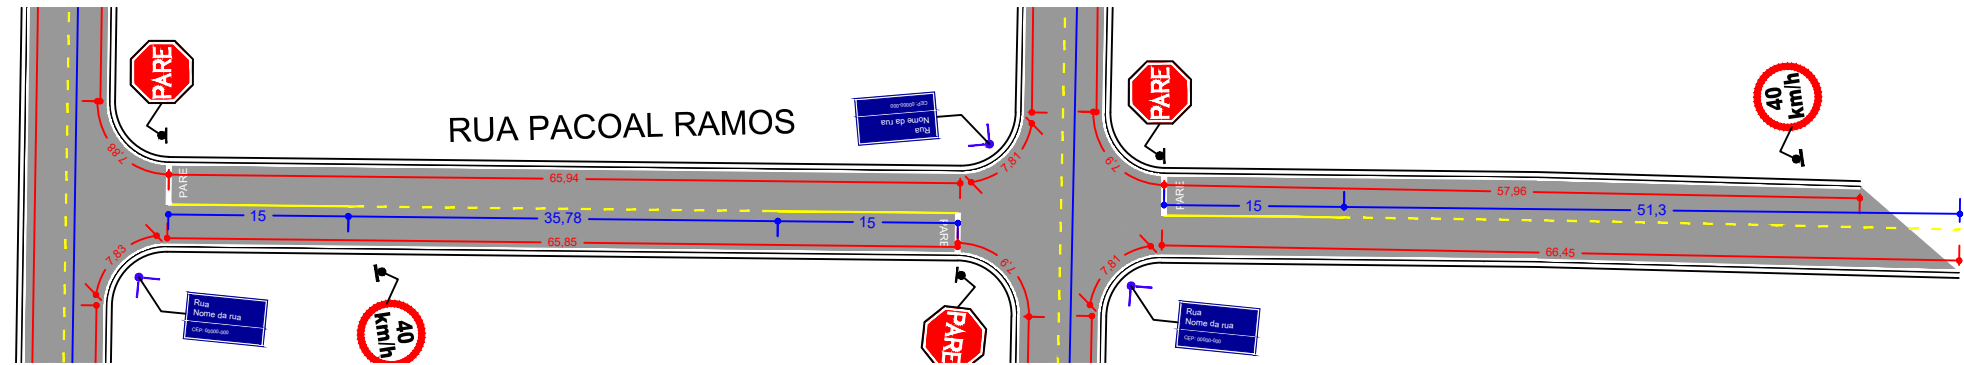


LEGENDA:

	PREFEITURA MUNICIPAL DE VÁRZEA GRANDE	PMVG
	RUAS: DIVERSAS BAIRRO: OURO VERDE	FOLHA: SIN-11
	ASSUNTO: PROJETO DE SINALIZAÇÃO VIÁRIA	ESCALA:


POSICIONAMENTO TRANSVERSAL

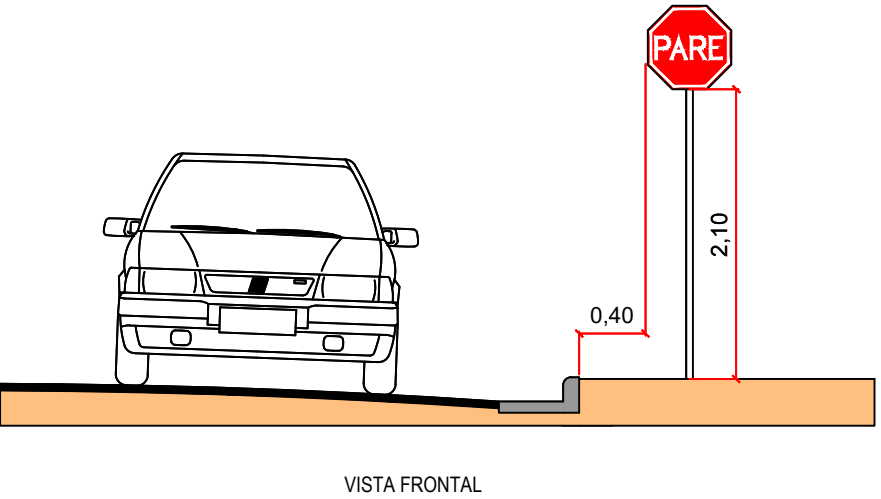

POSICIONAMENTO LONGITUDINAL

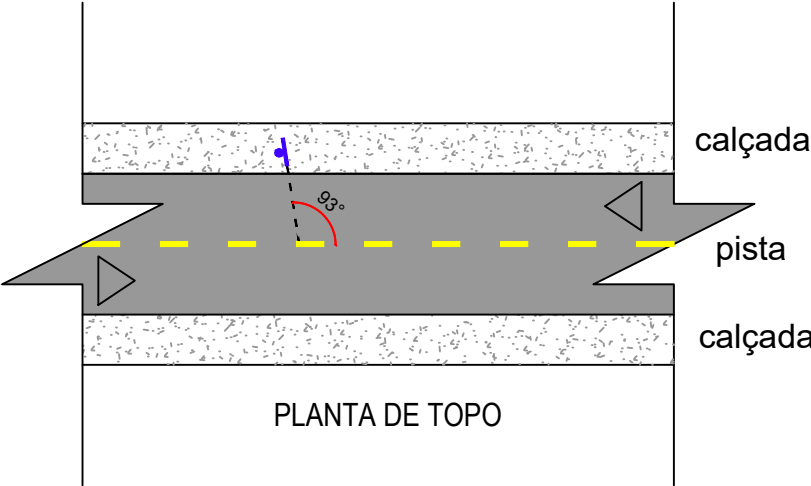

FUNDAÇÃO DAS PLACAS

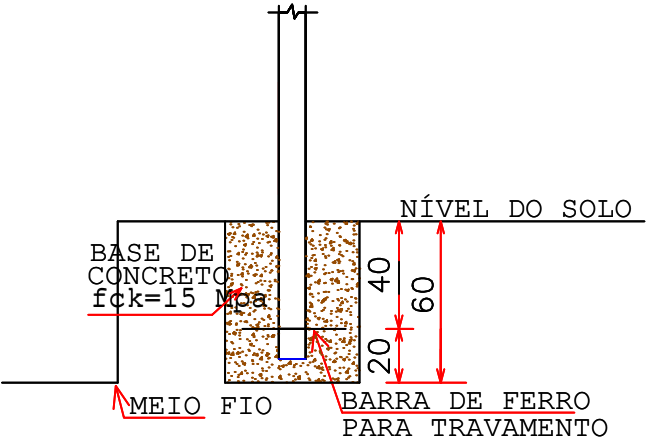

DIMENSÕES DAS PLACAS

R-1 Parada Obrigatória



Lado mínimo: 250 mm
Orla Interna mínimo: 20 mm
Orla Externa mínimo: 10 mm

R-19 Velocidade Máxima Permitida



Diâmetro: 600 mm
Orla: 60 mm
Tarja: 60 mm

A-32b Passagem sinalizada de pedestres




Lado: 600 mm
Orla externa: 12 mm
Orla interna: 24 mm

LEGENDA:

	PREFEITURA MUNICIPAL DE VÁRZEA GRANDE	PMVG
	RUAS: DIVERSAS BAIRRO: OURO VERDE	FOLHA: SIN-12
	ASSUNTO: PROJETO DE SINALIZAÇÃO VIÁRIA	ESCALA:

Legenda PARE, Linha de Retenção (LRE) e Linha de Aproximação (LA)

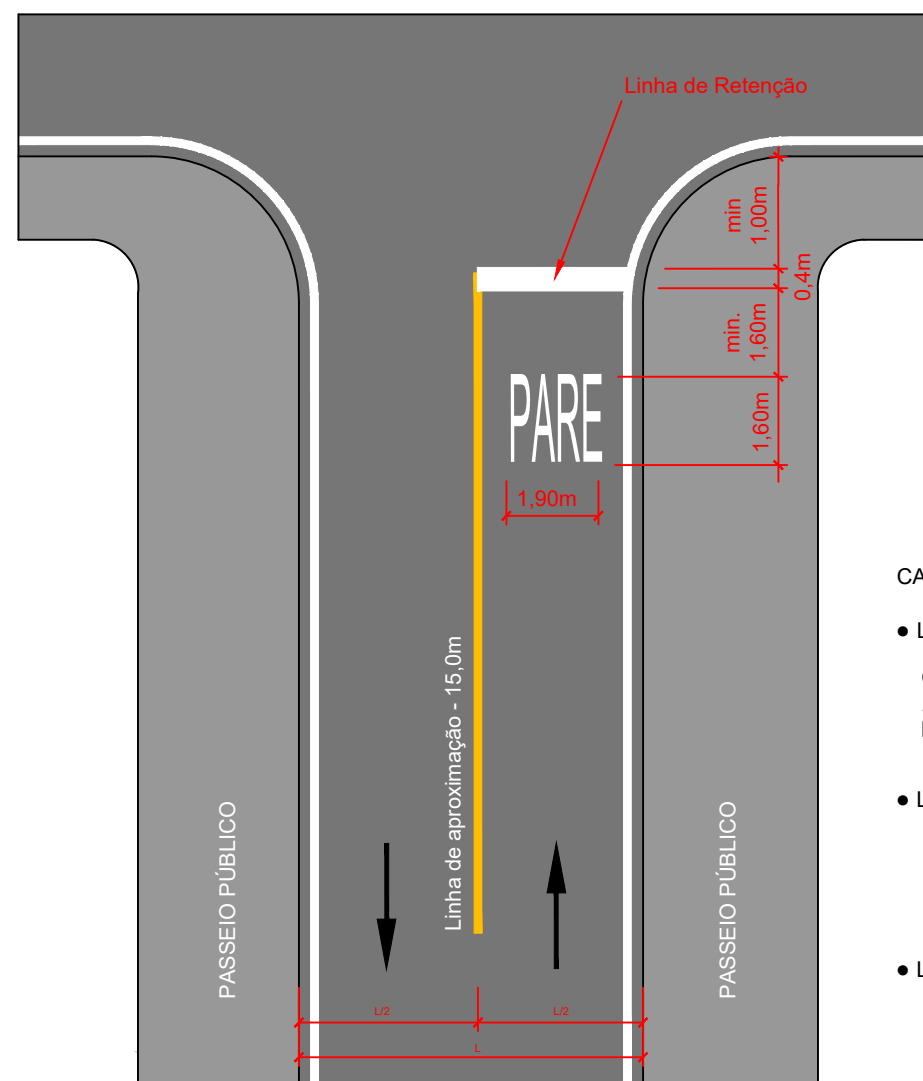

CARACTERÍSTICAS:

- Legenda PARE

Cor: Branco

Altura (a): 1,60 m

Largura (b): 1,90 m
- Linha de Retenção

Cor: Branco

Espessura: 0,40 m


Comp.: L da pista
- Linha de Aproximação

Cor: Amarelo


Espessura: 0,10 m

Comp.: 15,0 m

Faixa de Travessia de Pedestres (FTP)

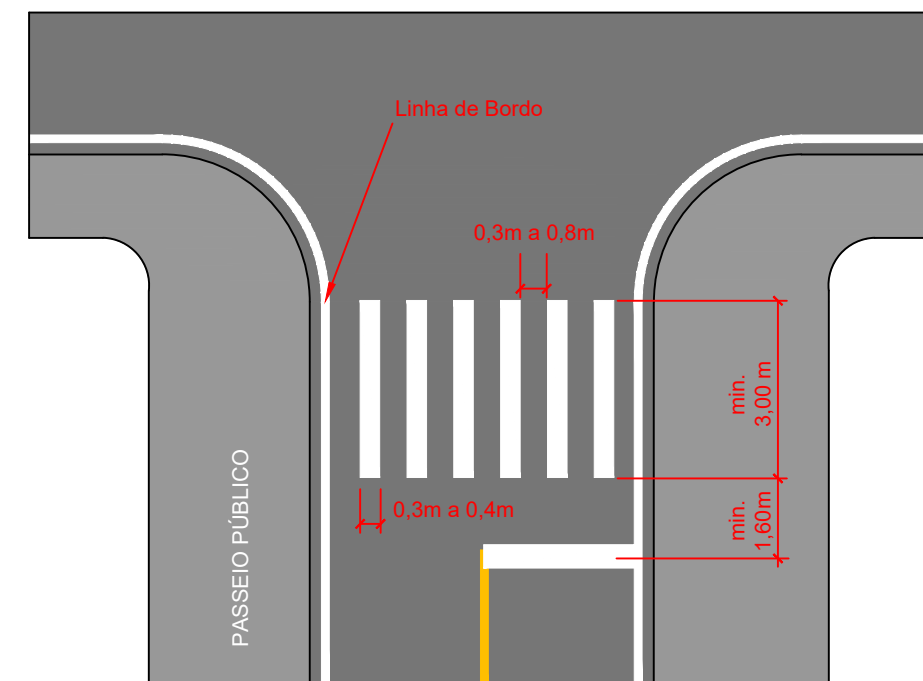

Linha de Bordo (LBO) Linha Seccionada sentidos opostos (LFO)

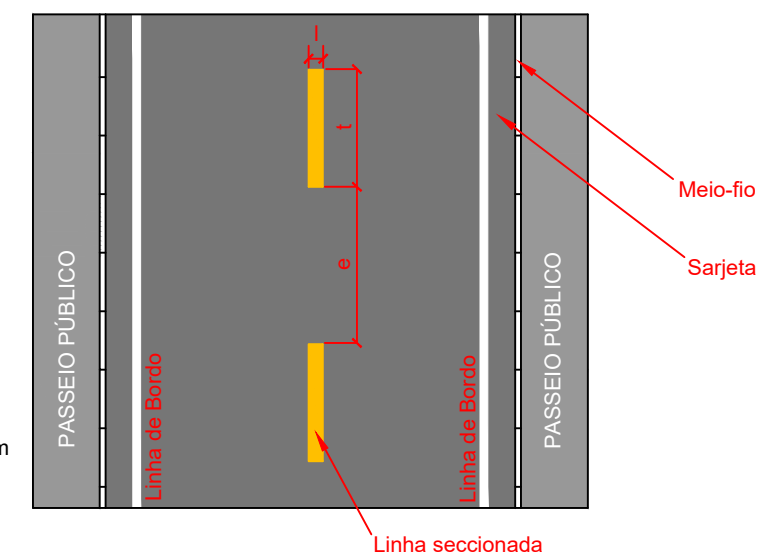

CARACTERÍSTICAS:

- Linha de Bordo

Cor: Branco

Espessura: 0,10 m
- Linha Seccionada

Cor: Amarelo

Traço (t): 2,00 m

Espaçamento (e): 4,00 m

Espessura (l): 0,10 m

Cadência: 1:2

LEGENDA:

	PREFEITURA MUNICIPAL DE VÁRZEA GRANDE	PMVG
	RUAS: DIVERSAS BAIRRO: OURO VERDE	FOLHA: SIN-13
RETA Projetos e Construções Ltda.	ASSUNTO: PROJETO DE SINALIZAÇÃO VIÁRIA	ESCALA: