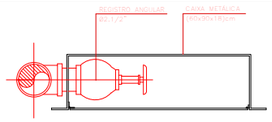

PLANTA DO HIDRANTE

ESCALA 1:10

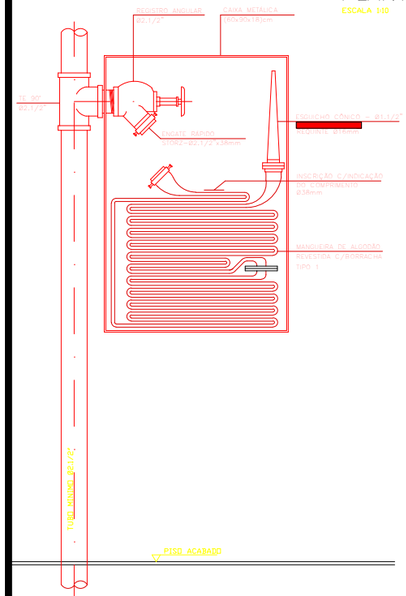

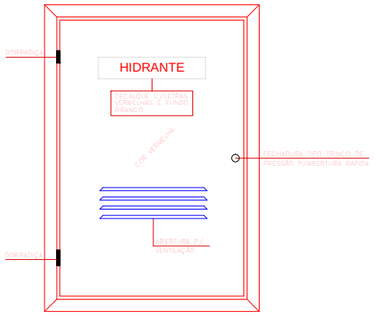

CORTE DO HIDRANTE

ESCALA 1:10

DET. TAMPA DO HIDRANTE

ESCALA 1:10

SINALIZAÇÃO DE EXTINTOR DE INCÊNDIO

SEM ESCALA

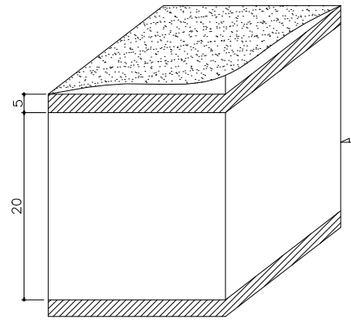

NO PILAR

MARCAÇÃO NO PISO

QUADRADOS E RETÂNGULOS

FAIXAS VERMELHAS E BORDAS AMARELAS

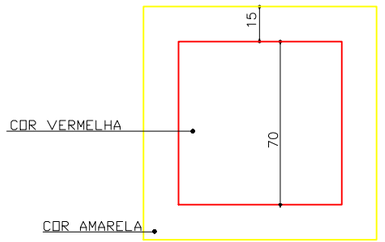

NO PISO

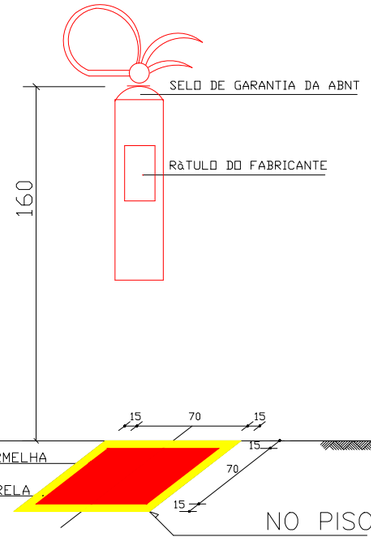

NO PISO

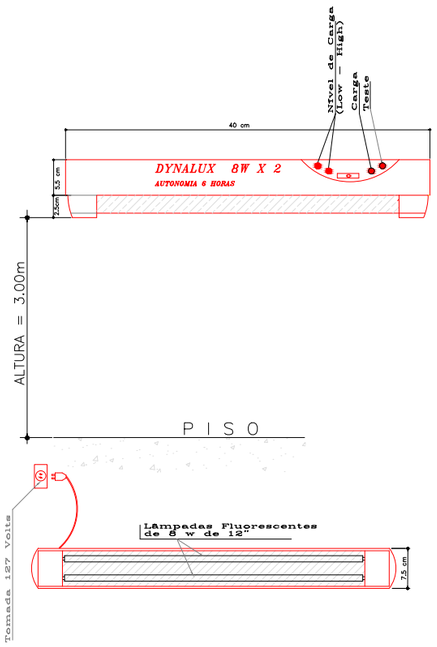

ILUMINAÇÃO DE EMERGÊNCIA
BLOCO AUTÔNOMO
02 LÂMPADAS FLUORESCENTE 2X8 W

INDICAÇÃO ROTA DE FUGA "SAIDA"

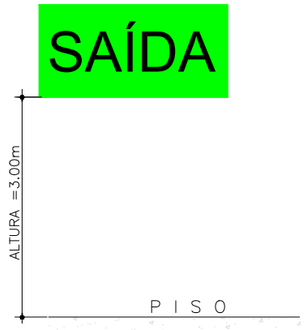

INDICAÇÃO DE SAÍDA DE EMERGÊNCIA A SER FIXADA ACIMA DA PORTA OU ACESSOS PICTOGRAMA FOTOLUMINESCENTE E FUNDO VERDE

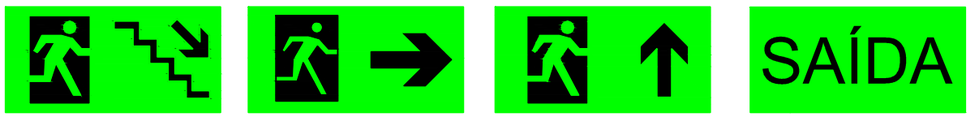

SINALIZAÇÃO DE ROTA DE FUGA

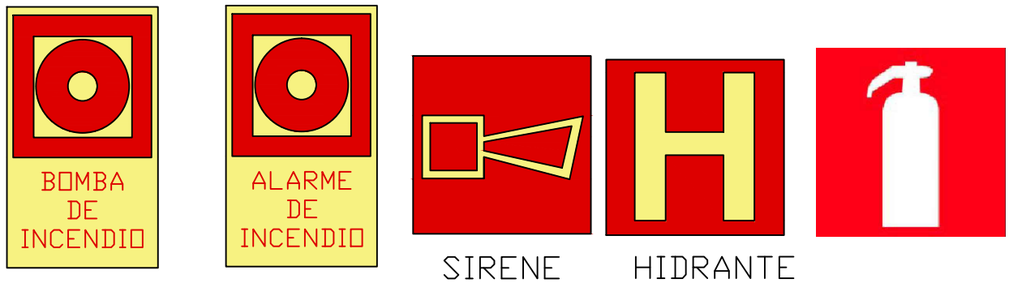

BOMBA DE INCENDIO

ALARME DE INCÊNDIO

SIRENE

HIDRANTE

EXTINTOR

PREFEITURA MUNICIPAL DE VÁRZEA GRANDE
amar • cuidar • acreditar

PREFEITURA MUNICIPAL DE VÁRZEA GRANDE

CMEI PROF. ANTONIO AMORIM DE CAMPOS Rua Pirapora S/n°, Bairro: Jardim Alá Várzea Grande - MT	ASSUNTO: SINALIZAÇÃO DE EMERGÊNCIA	DATA: ABR/2019	UNIDADE: Metro	ESCALA: 1/175

PROJETO:

PREVENÇÃO E COMBATE A INCÊNDIO

AUTOR DO PROJETO:

LUAN BRENO ZANOLLO MILANI
ENGENHEIRO CIVIL CREA-MT 040706

2/2