



REFORMA PISO GRANILITE

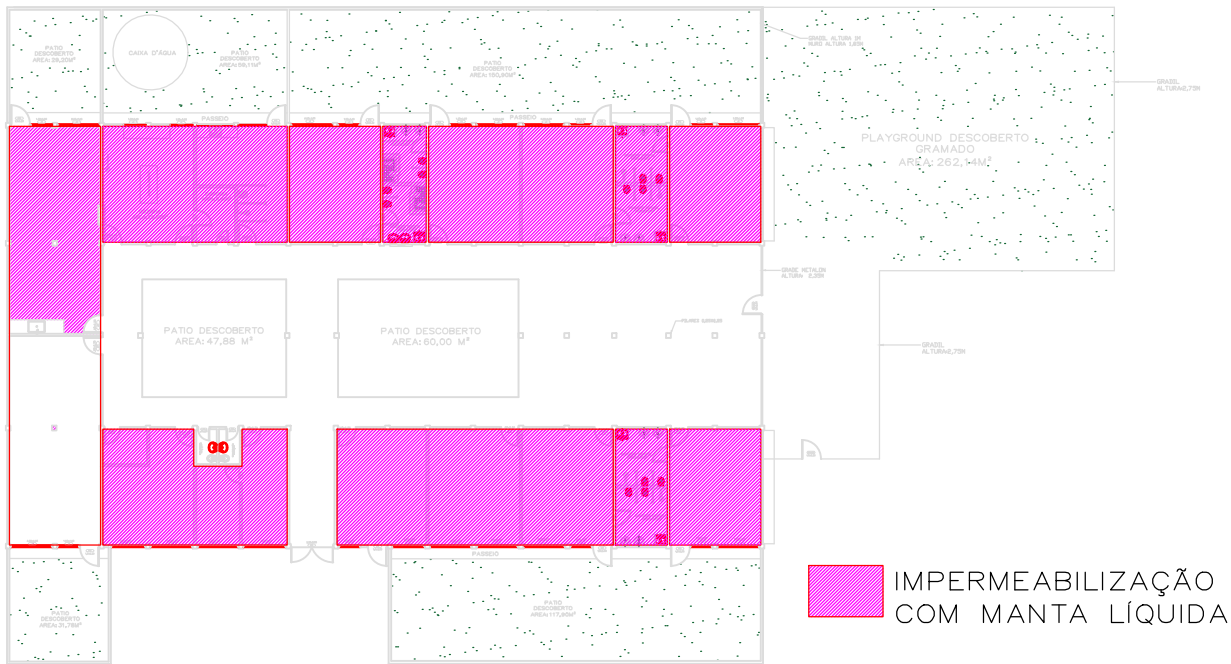

EXECUÇÃO DA COBERTURA

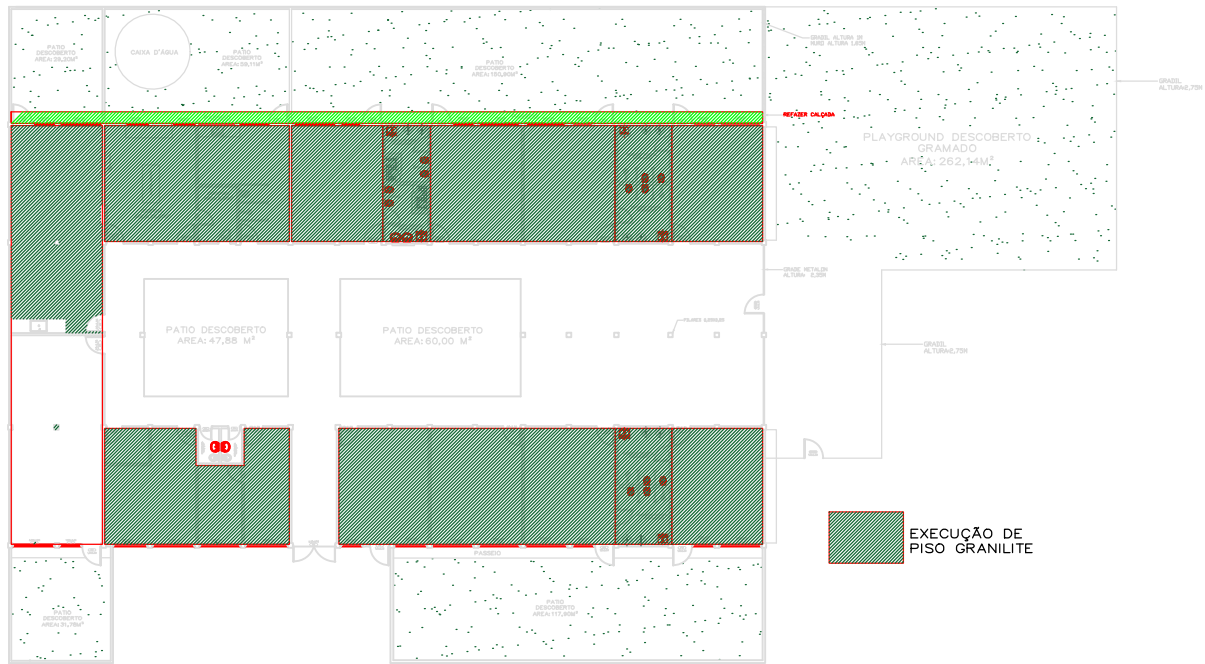

PREFEITURA MUNICIPAL DE
VÁRZEA GRANDE
amar • cuidar • acreditar

PREFEITURA MUNICIPAL DE VÁRZEA GRANDE

CMEI PROF. ANTONIO AMORIM DE CAMPOS
Rua Pirapora S/nº, Bairro: Jardim Alá
Várzea Grande - MT

ASSUNTO:
**EXECUÇÃO DO
PISO / TÊLHADO**

DATA:
MAR/2019

UNIDADE:
Metro

ESCALA:
1/400

PROJETO:

REFORMA DA CMEI - ANTÔNIO AMORIM DE CAMPOS

AUTOR DO PROJETO:

**LUAN BRENO ZANOLLO MILANI
ENGENHEIRO CIVIL CREA-MT 040706**