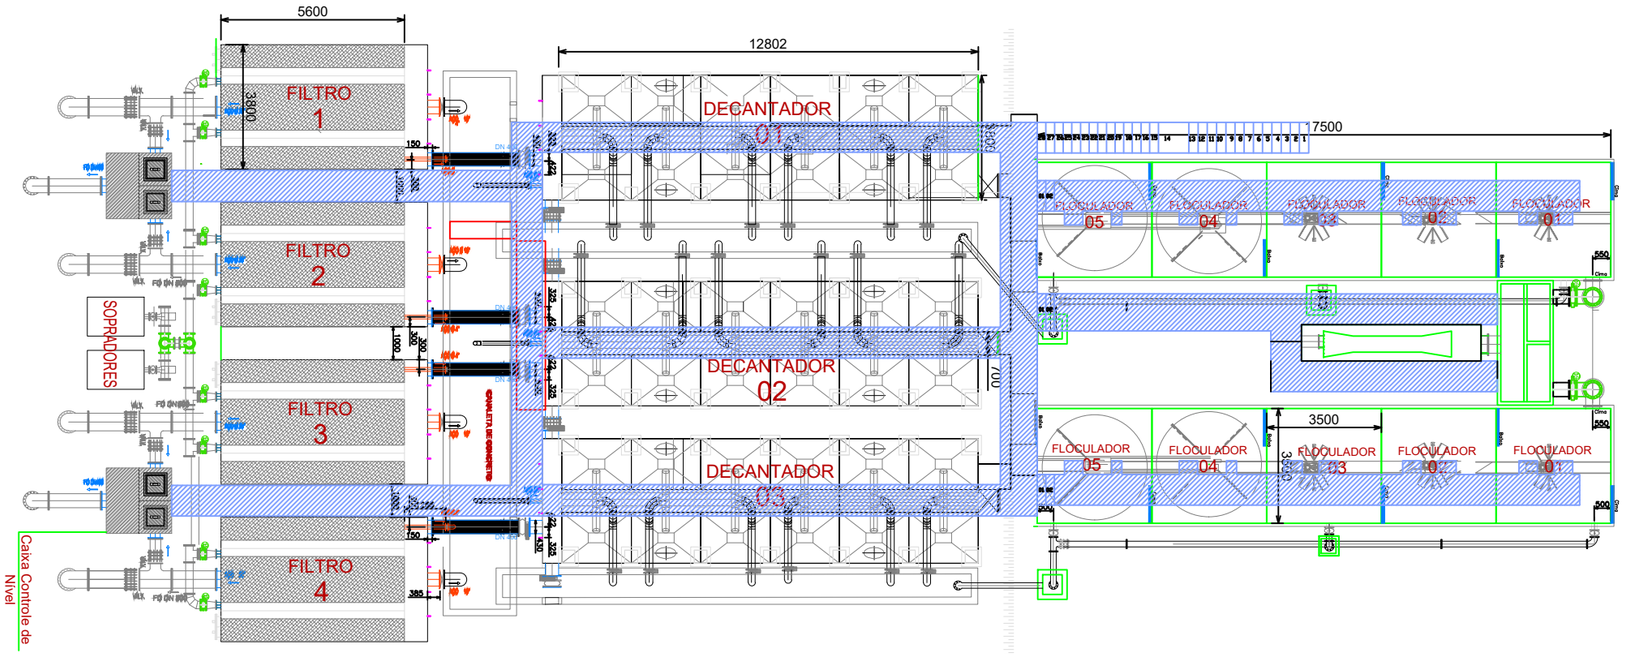

02 | ESC 1:200 | **ESTAÇÃO DE TRATAMENTO DE ÁGUA** | Implantação passarela

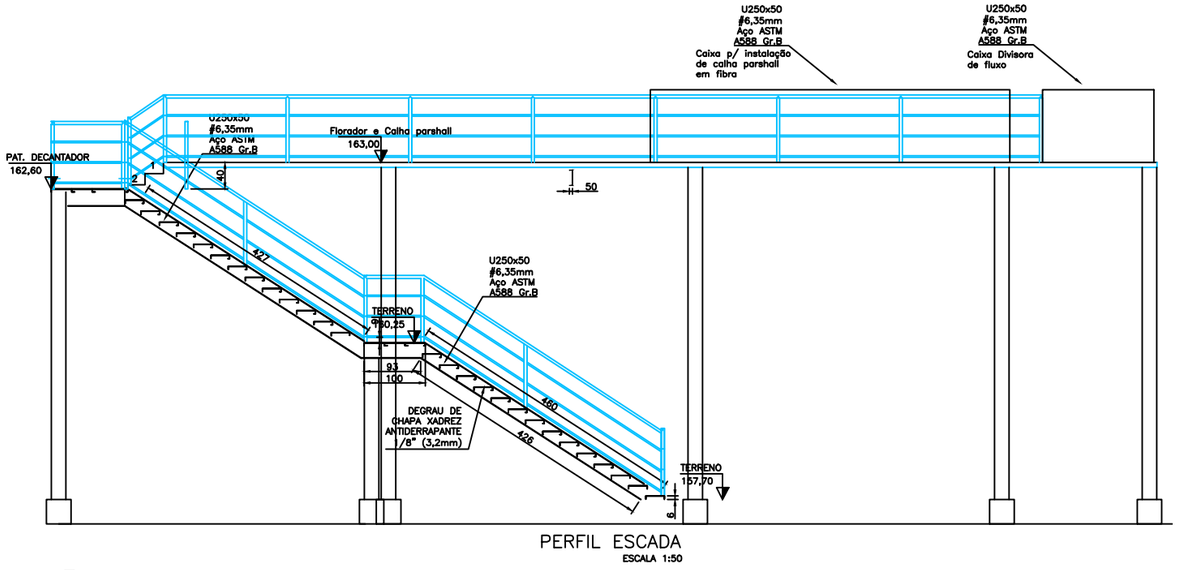

PERFIL ESCADA
ESCALA 1:50

02 | ESC 1:100 | **ESTAÇÃO DE TRATAMENTO DE ÁGUA** | Perfil de implantação - Escada e passarela

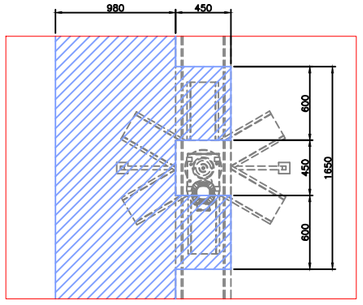

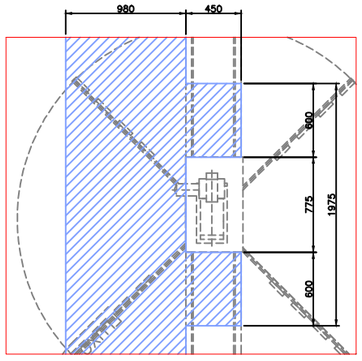

03 | ESC 1:100 | **ESTAÇÃO DE TRATAMENTO DE ÁGUA** | Contorno chapa piso - floculadores

REV. Nº	DATA	DESCRIÇÃO
R02	12/08/21	Atendimento 2º Analise SINFRA (08/07/21)
R01	31/05/21	2ª Versão - Atend. Pedência SINFRA(20/05/21)
R00	14/05/21	Versão Inicial do Projeto

AUTOR DO PROJETO:
EXCELÊNCIA ENGENHARIA E MEIO AMBIENTE LTDA EPP
00.564.373/0001-95
Eng. Fernando dos Santos Sanches
CREA: 1211025730

INTERESSADO:
DAE-DEPARTAMENTO DE ÁGUA E ESGOTO DE VÁRZEA GRANDE
CNPJ: 02.555.079/0001-42

EMPREENDIMENTO:
ETA-VG - BARRA DO PARI

ENDEREÇO:
Estrada da passagem da Conceição, S/N, Várzea Grande - MT
Latitude: 15°35'26.61"S// Longitude: 56° 8'44.34"O

ASSUNTO:
Detalhamento passarelas e escadas

NOMENCLATURA:

DATA: 12/08/2021

ESCALA: INDICADA

FOLHA: 002/003