

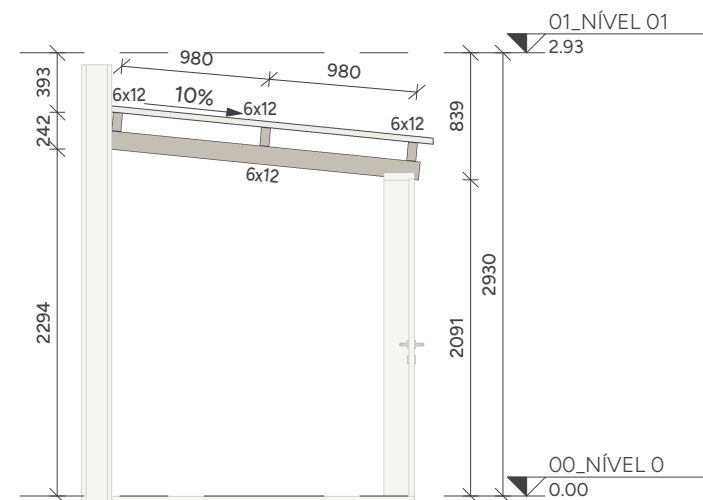
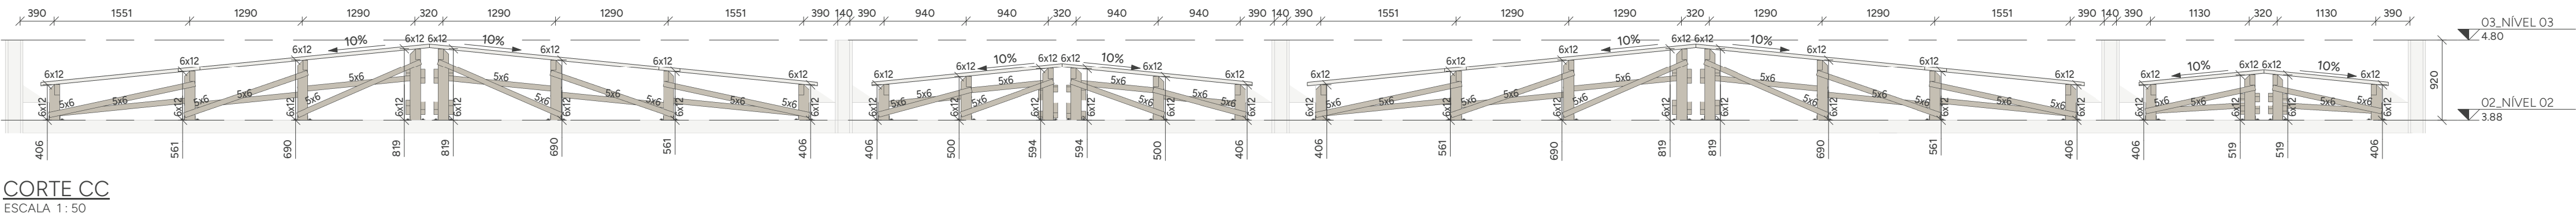


TELHA 04
TELHA 04
TELHA 04

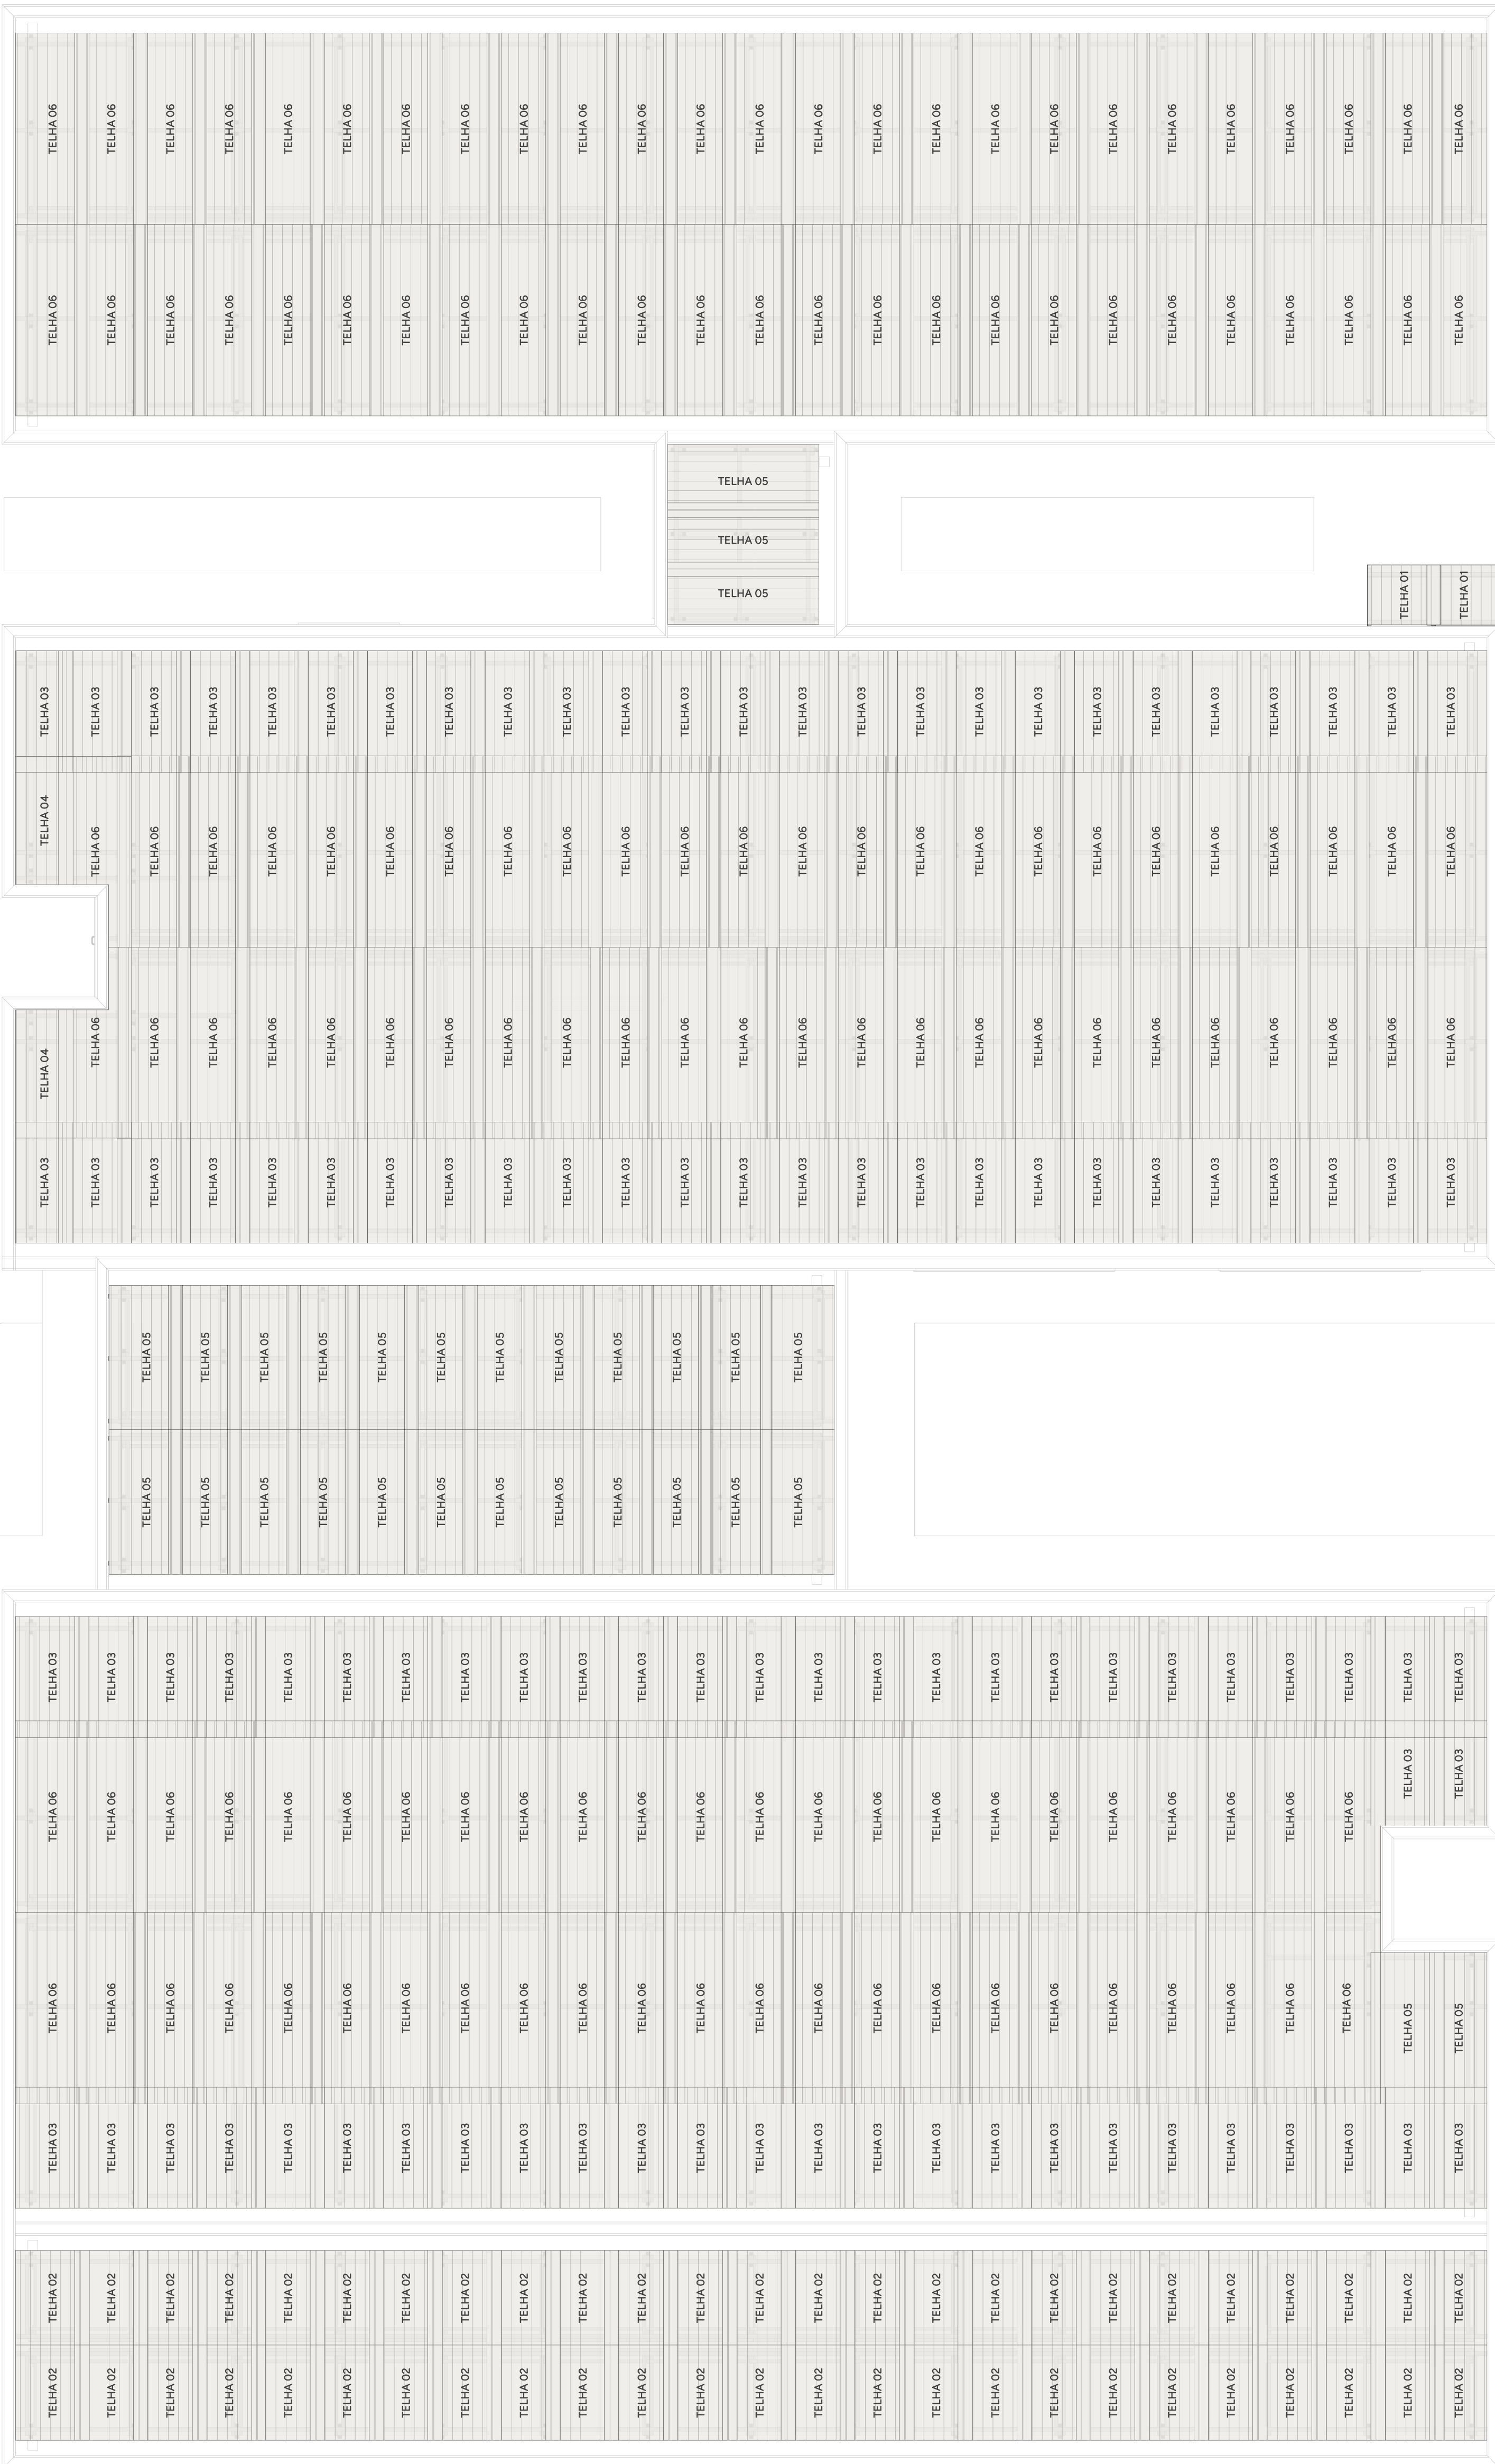


CORTE AA

ESCALA 1:50

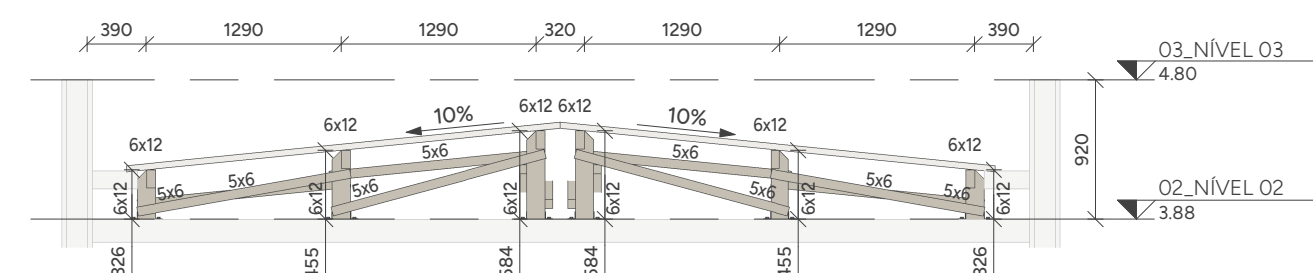


CORTE BB

ESCALA 1:50

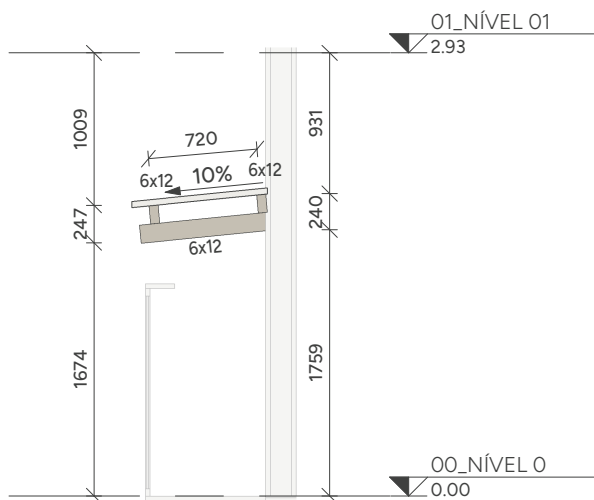


CORTE DD

ESCALA 1:50

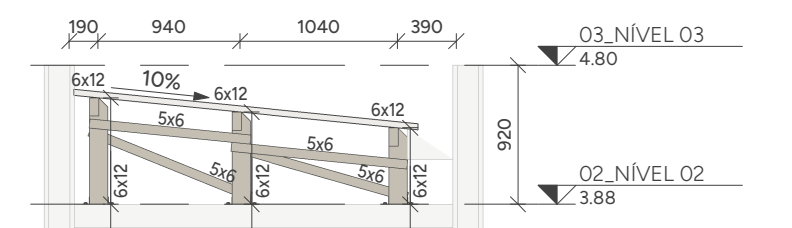


CORTE GG

ESCALA 1:50

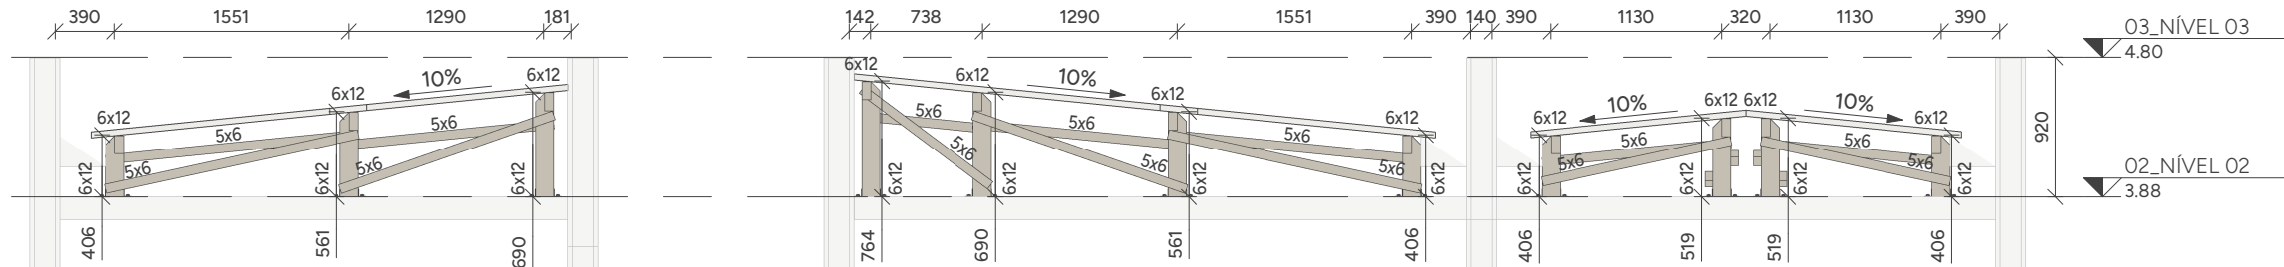


CORTE EE

ESCALA 1:50

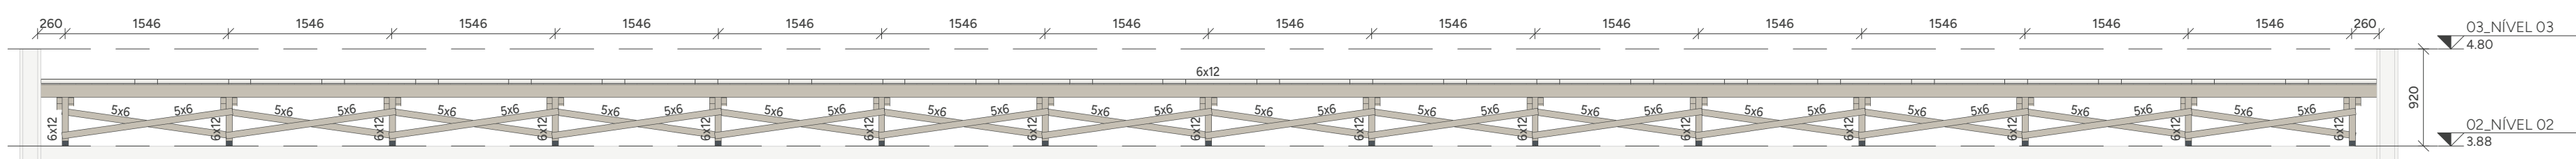


CORTE FF

ESCALA 1:50

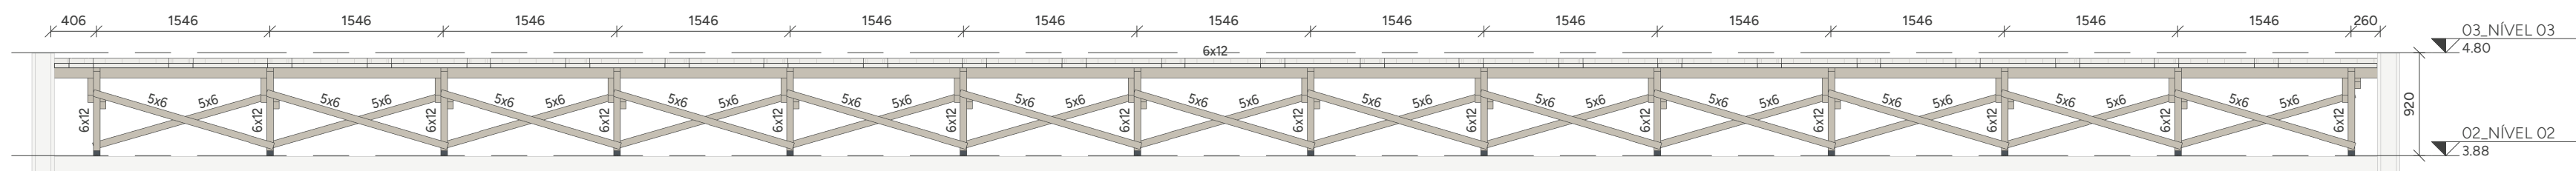


CORTE HH

ESCALA 1:50

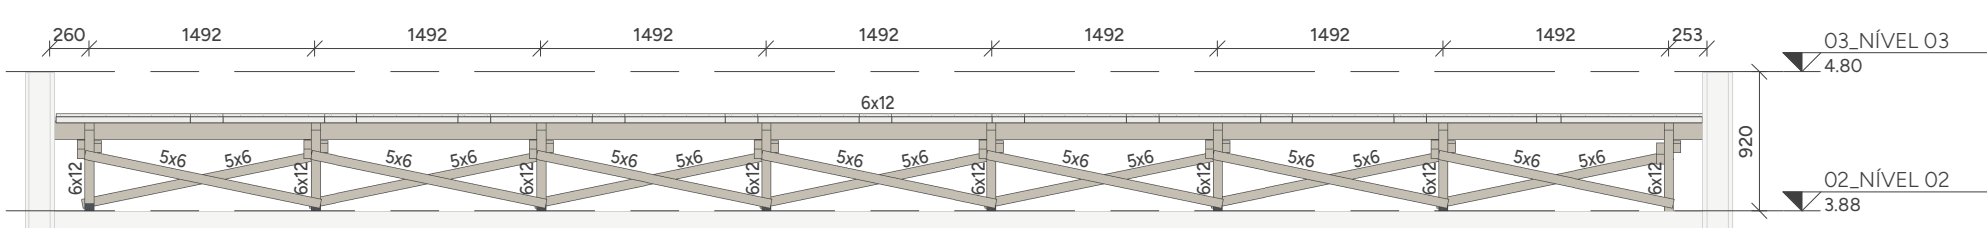


CORTE II

ESCALA 1:50

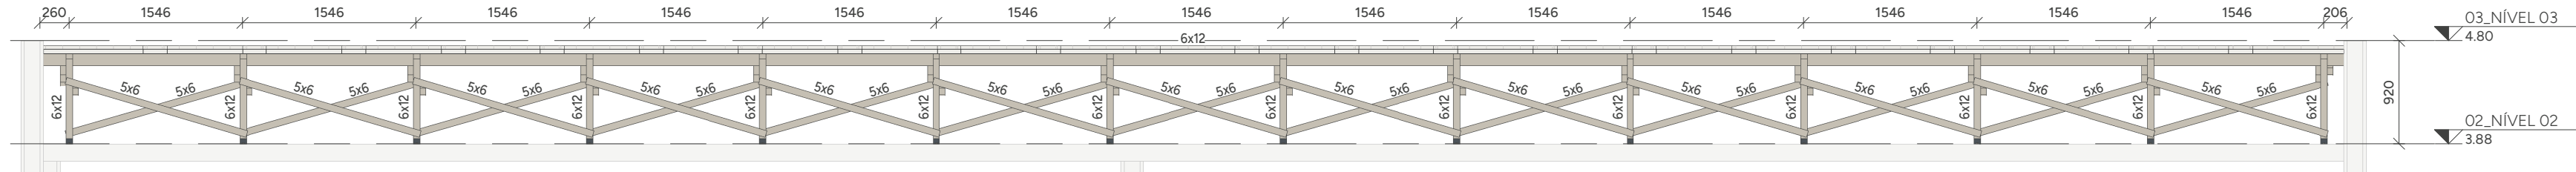


CORTE JJ

ESCALA 1:50

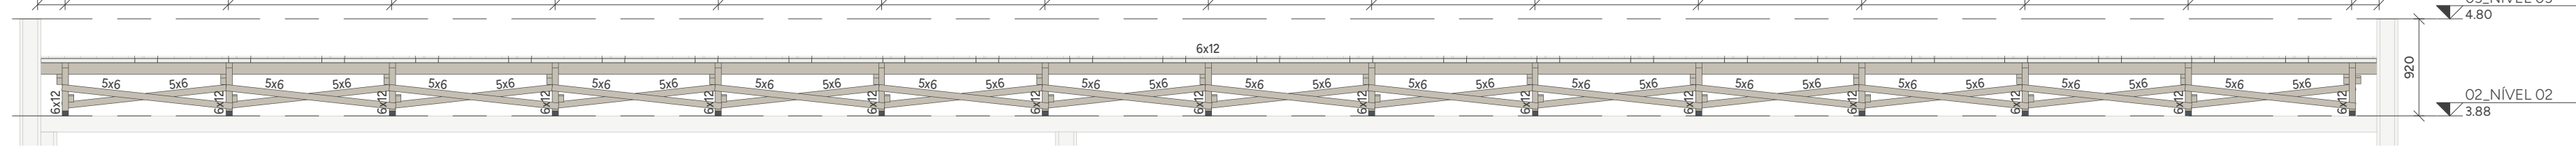

CORTE KK

ESCALA 1:50

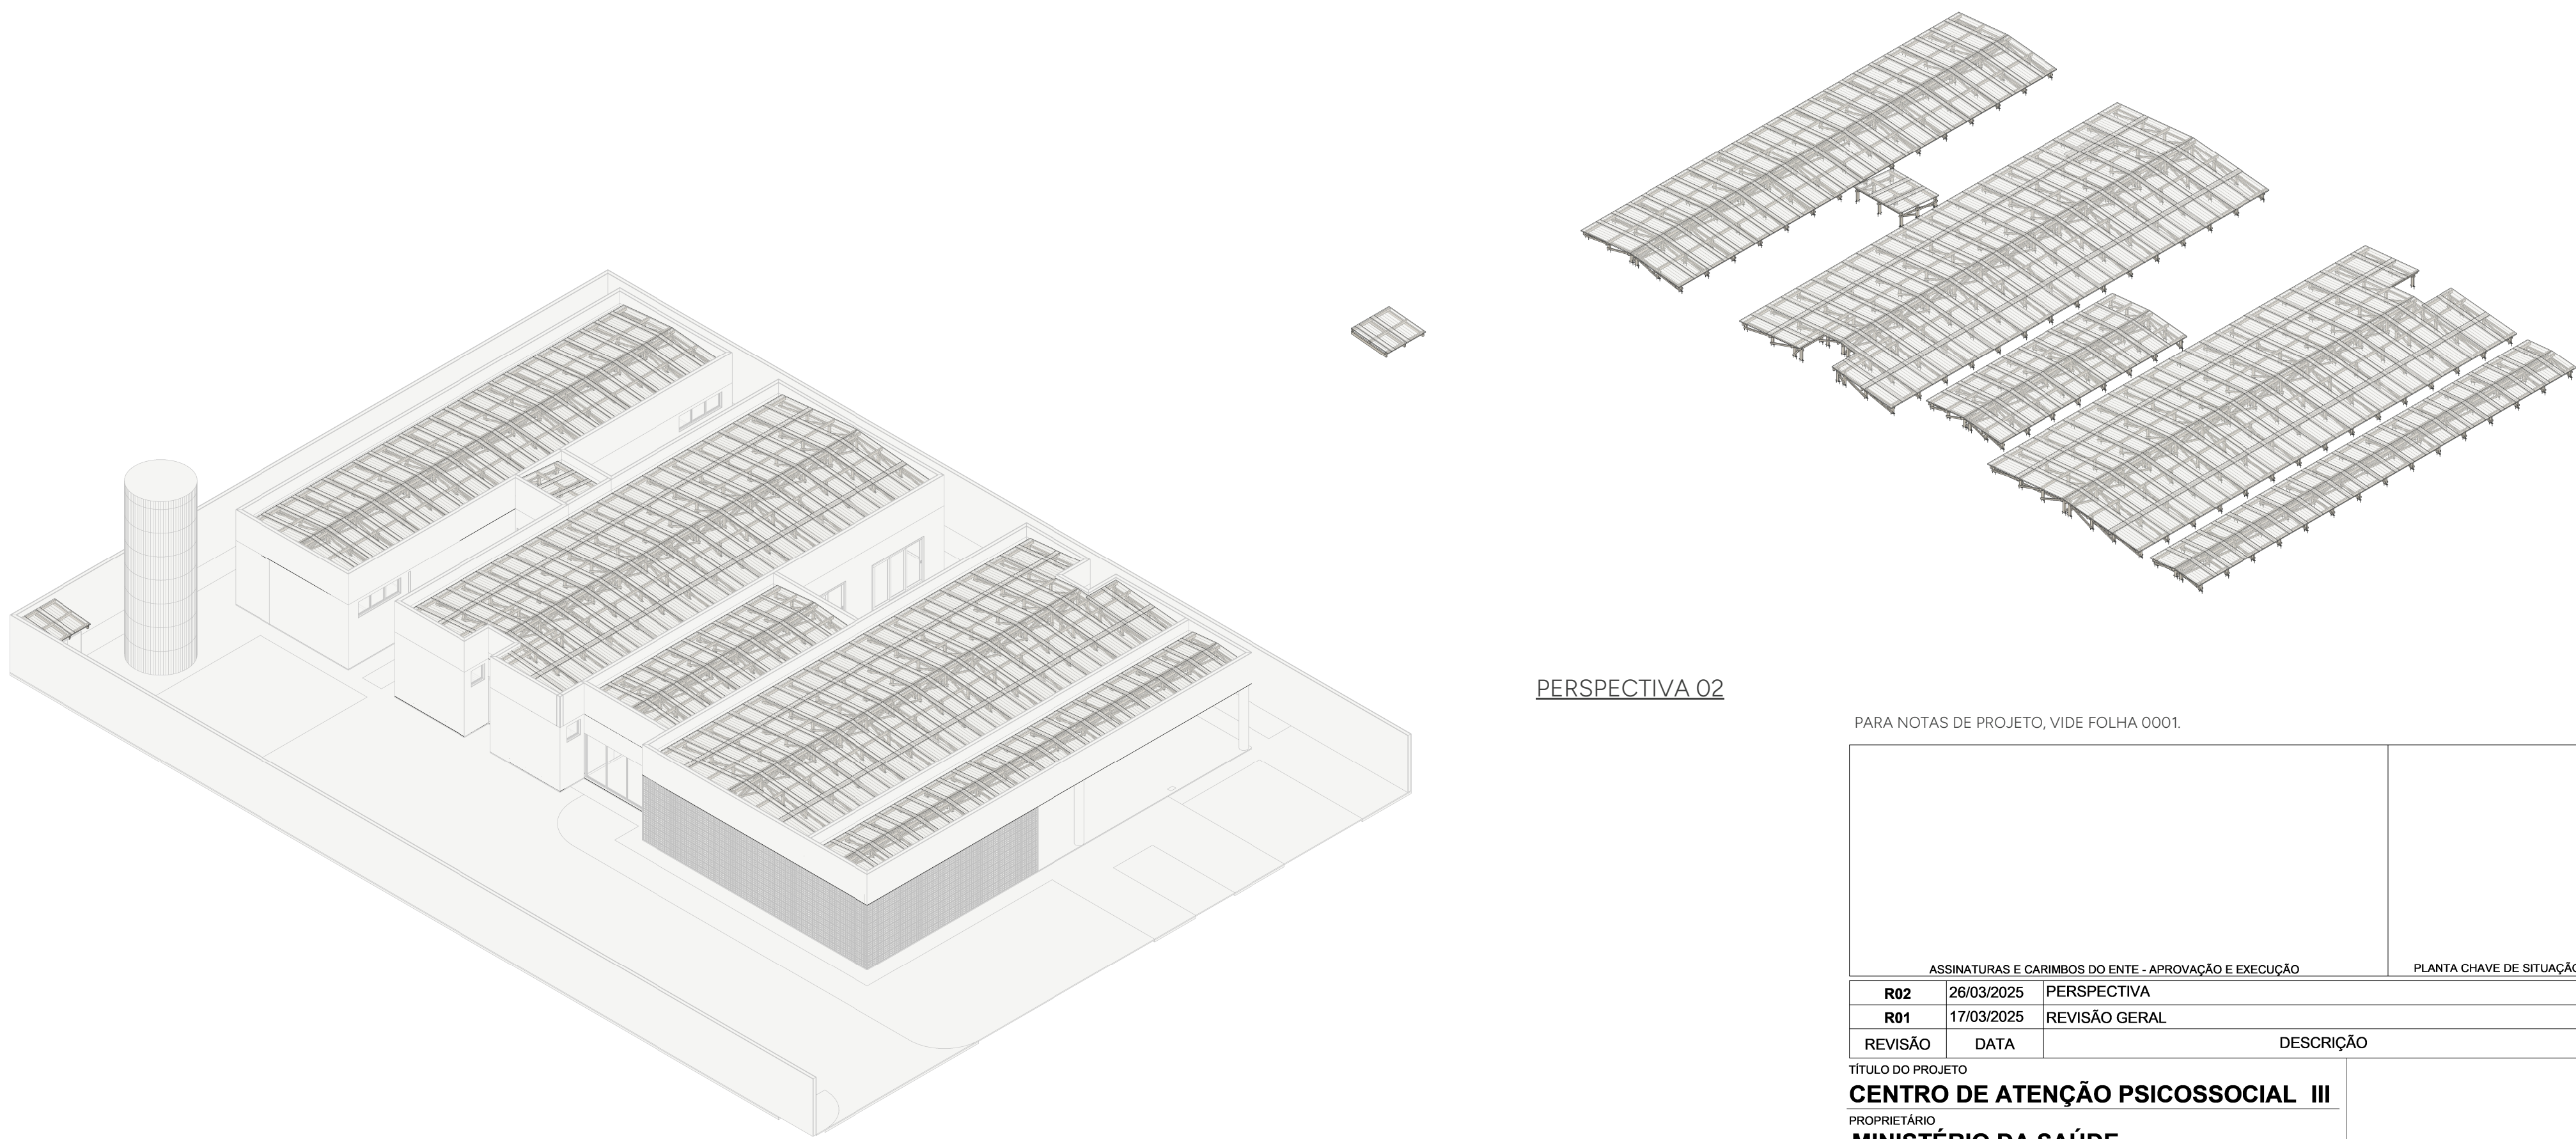

PERSPECTIVA 01

QUANTITATIVO DE TELHAS				
NOME	QTDE	TIPO	COMPRIMENTO (m)	LARGURA (m)
TELHA 01	2	TELHA ONDULADA FIBROCIMENTO 6mm	1,22	1,10
TELHA 02	50	TELHA ONDULADA FIBROCIMENTO 6mm	1,53	1,10
TELHA 03	102	TELHA ONDULADA FIBROCIMENTO 6mm	1,83	1,10
TELHA 04	5	TELHA ONDULADA FIBROCIMENTO 6mm	2,13	1,10
TELHA 05	29	TELHA ONDULADA FIBROCIMENTO 6mm	2,44	1,10
TELHA 06	144	TELHA ONDULADA FIBROCIMENTO 6mm	3,05	1,10
TOTAL	332			

NOMENCLATURA
TIP: TÍPICO (MESMAS ANOTAÇÕES)
E.A: EXCETO ANOTADO
T.V.M: TOPO VIGA METÁLICA
T.E.C: TOPO ELEMENTO DE CONCRETO

PERSPECTIVA 02

PARA NOTAS DE PROJETO, VIDE FOLHA 0001.

ASSINATURAS E CARIMBOS DO ENTE - APROVAÇÃO E EXECUÇÃO			PLANTA CHAVE DE SITUAÇÃO	
R02	26/03/2025	PERSPECTIVA		
R01	17/03/2025	REVISÃO GERAL		
REVISÃO	DATA	DESCRIÇÃO		
TÍTULO DO PROJETO			DESCRIÇÃO ESTRUTURA EM MADEIRA R01: XXXXXXXX	
CENTRO DE ATENÇÃO PSICOSSOCIAL III				
PROPRIETÁRIO				
MINISTÉRIO DA SAÚDE				
SECRETARIA DE ATENÇÃO ESPECIALIZADA À SAÚDE				
CNPJ				
00.394.544/0109-03				
ENDEREÇO				
Secretaria de Atenção Especializada à Saúde				
Esplanada dos Ministérios Bloco G Edifício Sede - Ministério da Saúde				
CEP 70. 658-900 - Brasília- DF				
TÍTULO DA PRANCHETA				
PAGINAÇÃO TELHAS, CORTES E PERSPECTIVAS				
DESCRIÇÃO DA ETAPA				
PROJETO REFERENCIAL CONCEITUAL				
REVISÃO	UNIDADE	DATA		
R02	MM	26/03/2025	INDICADA	
MARCELA CASTRO POLI		376361MG		
AUTORIA INTELECTUAL		REGISTRO	FOLHA-NO 118,00 x 84,10	