


**PLANTA BAIXA CONSTRUÇÃO**  
ESC: 1/100



**PLANTA BAIXA REFORMA**  
ESC: 1/100

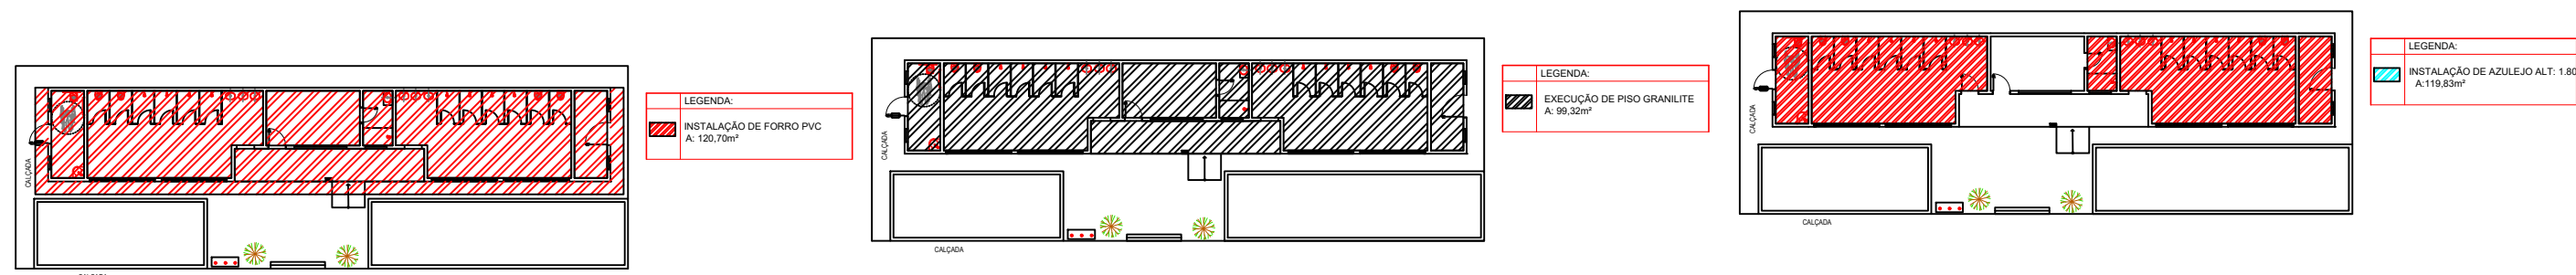

PREFEITURA MUNICIPAL DE  
**VÁRZEA GRANDE**  
*Mais por Você. Mais por Várzea Grande.*

## PREFEITURA MUNICIPAL DE VÁRZEA GRANDE

Av. Castelo Branco, Espaço Municipal, 2500 - Centro Sul, Várzea Grande/MT  
CEP 78125-700 - Fone/Fax: 65 3688 8000

PROJETO:  
REFORMA DO ESPAÇO DE ESPORTE E LAZER  
CANDIDO JORDÃO DE MAGALHÃES

OBRA: REFORMA

LOCALIZAÇÃO:  
RUA JOAQUIM P. MAGALHÃES  
BAIRRO DISTRITO DE BOM SUCESSO VG-MT

ASSUNTO: PROJETO ARQUITETURA  
UNIDADE: METRO

AUTOR DO PROJETO:

FOUAD BASSIM CHOKR  
ENGENHEIRO CIVIL CREA - MT 045144

ESCALA:

INDICADA

DATA:

AGOSTO/2021

ÁREA CAMPO:  
6.539,40m²  
ÁREA VESTIÁRIO:  
132,40m²  
ARQUIBANCADAS:  
63,00m²  
TOTAL DE ÁREAS:  
6.734,80m²

FOLHA Nº

07/09