


DETALHE DA ARMADURA DE MALHA BASE

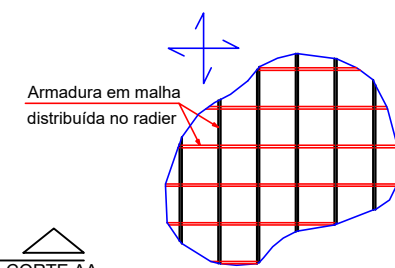

TELA SOLDADA Q196 MALHA 10X10 5MM (2,45X6,00)

3,11 KG/M² - TOTAL 406KG

Relação do aço

ELEMENTO	AÇO	N	DIAM	Q	UNIT (cm)	C.TOTAL (cm)
Positivos X	CA50	1	6.3	4	1200	4800
	CA50	2	6.3	2	301	602
	CA50	3	6.3	2	287	574
Positivos Y	CA50	1	6.3	2	723	1446
	CA50	2	6.3	2	924	1848


Resumo do aço

AÇO	DIAM	C.TOTAL (m)	PESO (kg)
CA50	6.3	92.7	22.71

Vol. de concreto total (C-25) = 20.84 m³
Área de forma total = 11.8 m²

Armação inferior do radier do pavimento baldrame (Eixo X e Y)

escala 1:50

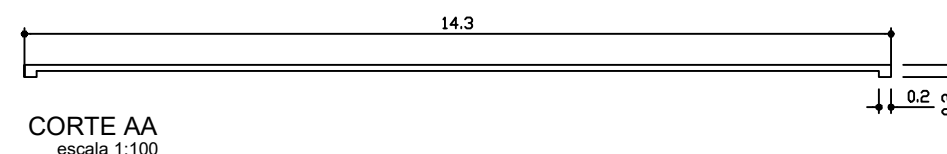

PROJETO RADIER
ESC: 1/125



PREFEITURA MUNICIPAL DE
VÁRZEA GRANDE
Mais por Você. Mais por Várzea Grande.

PREFEITURA MUNICIPAL DE VÁRZEA GRANDE

Av. Castelo Branco, Espaço Municipal, 2500 - Centro Sul, Várzea Grande/MT
CEP 78125-700 - Fone/Fax: 65 3688 8000

PROJETO:
REFORMA DO ESPAÇO DE ESPORTE E LAZER
CANDIDO JORDÃO DE MAGALHÃES

OBRA: REFORMA

LOCALIZAÇÃO:
RUA JOAQUIM P. MAGALHÃES
BAIRRO DISTRITO DE BOM SUCESSO VG-MT

ASSUNTO: PROJETO ESTRUTURAL
UNIDADE: METRO

AUTOR DO PROJETO:

FOUAD BASSIM CHOKR
ENGENHEIRO CIVIL CREA - MT 045144

ESCALA:

INDICADA

DATA:

AGOSTO/2021

FOLHA Nº

01/01