


Detalhe H4  
escala 1:25

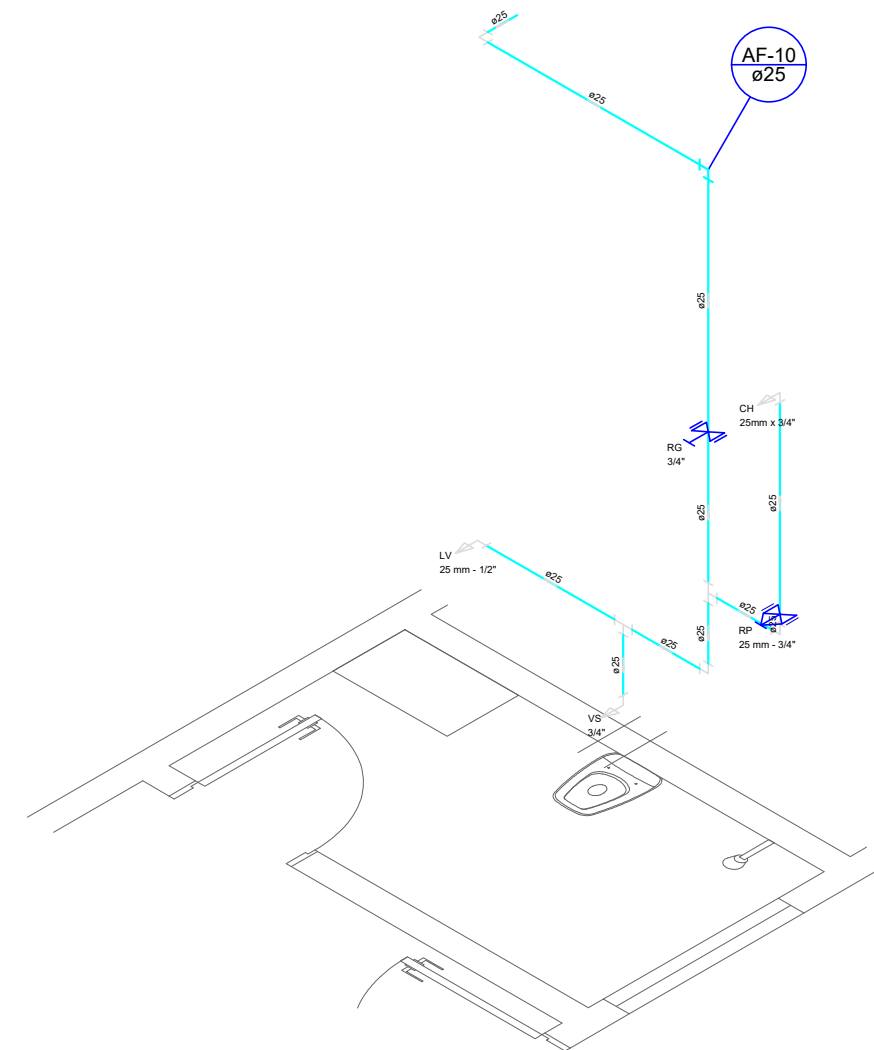

Detalhe H5  
escala 1:25

DETALHE ÁGUA FRIA  
ESC: 1/150



PREFEITURA MUNICIPAL DE  
**VÁRZEA GRANDE**  
*Mais por Você. Mais por Várzea Grande.*

## PREFEITURA MUNICIPAL DE VÁRZEA GRANDE

Av. Castelo Branco, Espaço Municipal, 2500 - Centro Sul, Várzea Grande/MT  
CEP 78125-700 - Fone/Fax: 65 3688 8000

PROJETO:  
REFORMA DO ESPAÇO DE ESPORTE E LAZER  
CANDIDO JORDÃO DE MAGALHÃES

LOCALIZAÇÃO:  
RUA JOAQUIM P. MAGALHÃES  
BAIRRO DISTRITO DE BOM SUCESSO VG-MT

OBRA: REFORMA

ASSUNTO:  
PROJETO HIDROSSANITÁRIO

UNIDADE:  
METRO

AUTOR DO PROJETO:

FOUAD BASSIM CHOKR  
ENGENHEIRO CIVIL CREA - MT 045144

ESCALA:

INDICADA

DATA:

AGOSTO/2021

FOLHA Nº

04/07