


Detalhe S1
escala 1:25

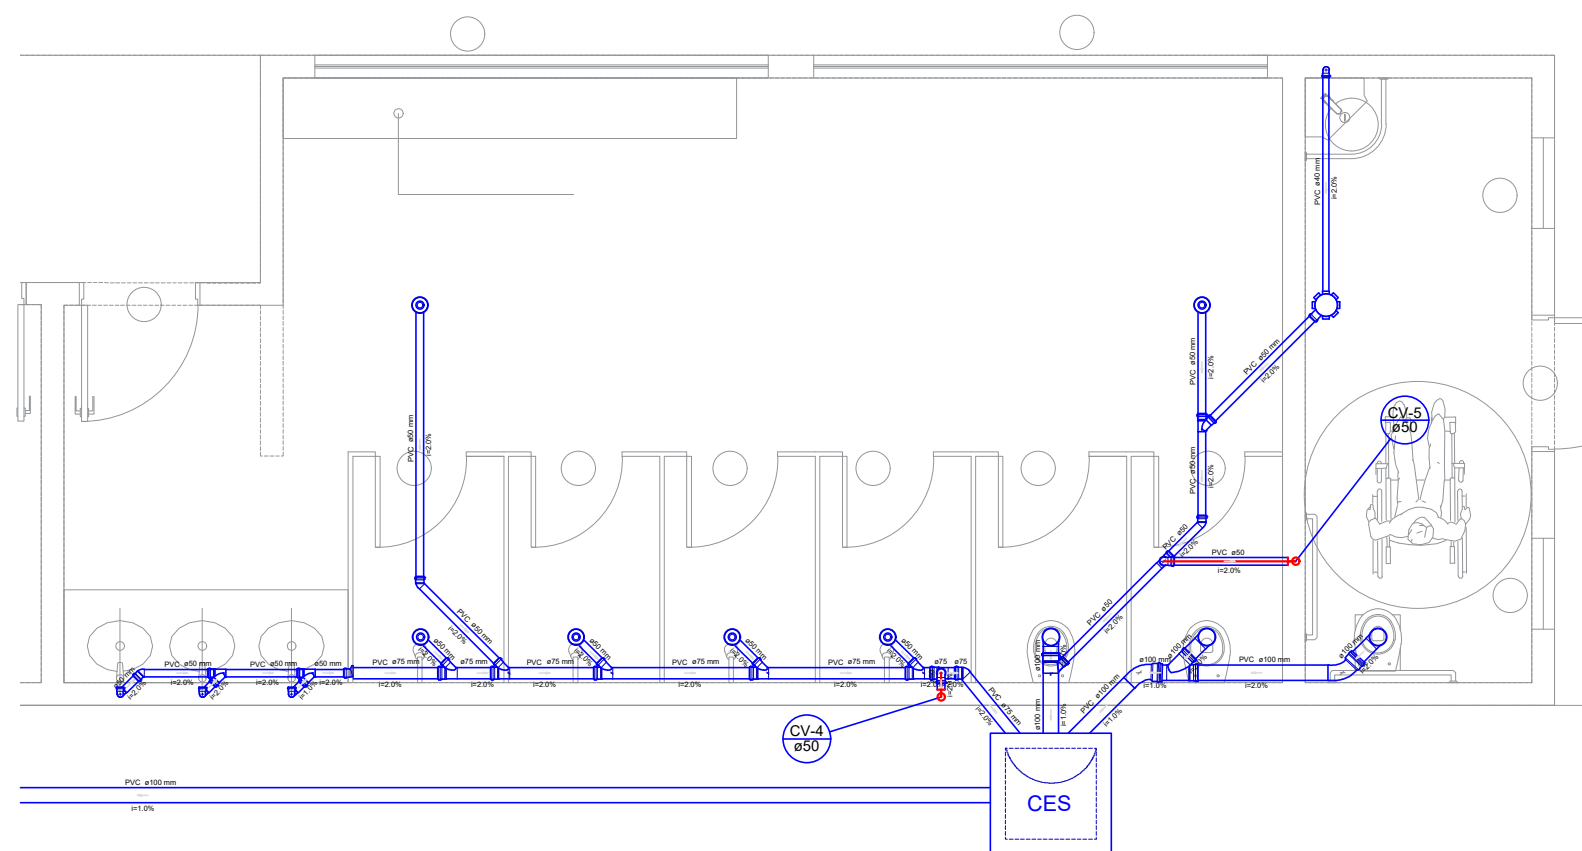

Detalhe S2
escala 1:25

DETALHE ESGOTO
ESC: 1/200



PREFEITURA MUNICIPAL DE
VÁRZEA GRANDE
Mais por Você. Mais por Várzea Grande.

PREFEITURA MUNICIPAL DE VÁRZEA GRANDE

Av. Castelo Branco, Espaço Municipal, 2500 - Centro Sul, Várzea Grande/MT
CEP 78125-700 - Fone/Fax: 65 3688 8000

PROJETO:
REFORMA DO ESPAÇO DE ESPORTE E LAZER
CANDIDO JORDÃO DE MAGALHÃES

LOCALIZAÇÃO:
RUA JOAQUIM P. MAGALHÃES
BAIRRO DISTRITO DE BOM SUCESSO VG-MT

OBRA:
REFORMA

ASSUNTO:
PROJETO HIDROSSANITÁRIO

UNIDADE:
METRO

AUTOR DO PROJETO:

FOUAD BASSIM CHOKR
ENGENHEIRO CIVIL CREA - MT 045144

ESCALA:

INDICADA

DATA:

AGOSTO/2021

FOLHA N°

06/07