


**PLANTA BAIXA DE DEMOLIÇÃO**  
ESC: 1/100



LEGENDA:	
	REMOÇÃO DE FORRO E PISO CIMENTADO
01.	-REMOÇÃO DE FORRO DE MADEIRA -AREA: 122,00m²
02.	- REMOÇÃO DE PISO CIMENTADO A: 100,00m²

**PLANTA BAIXA DE REMOÇÃO**  
ESC: 1/100

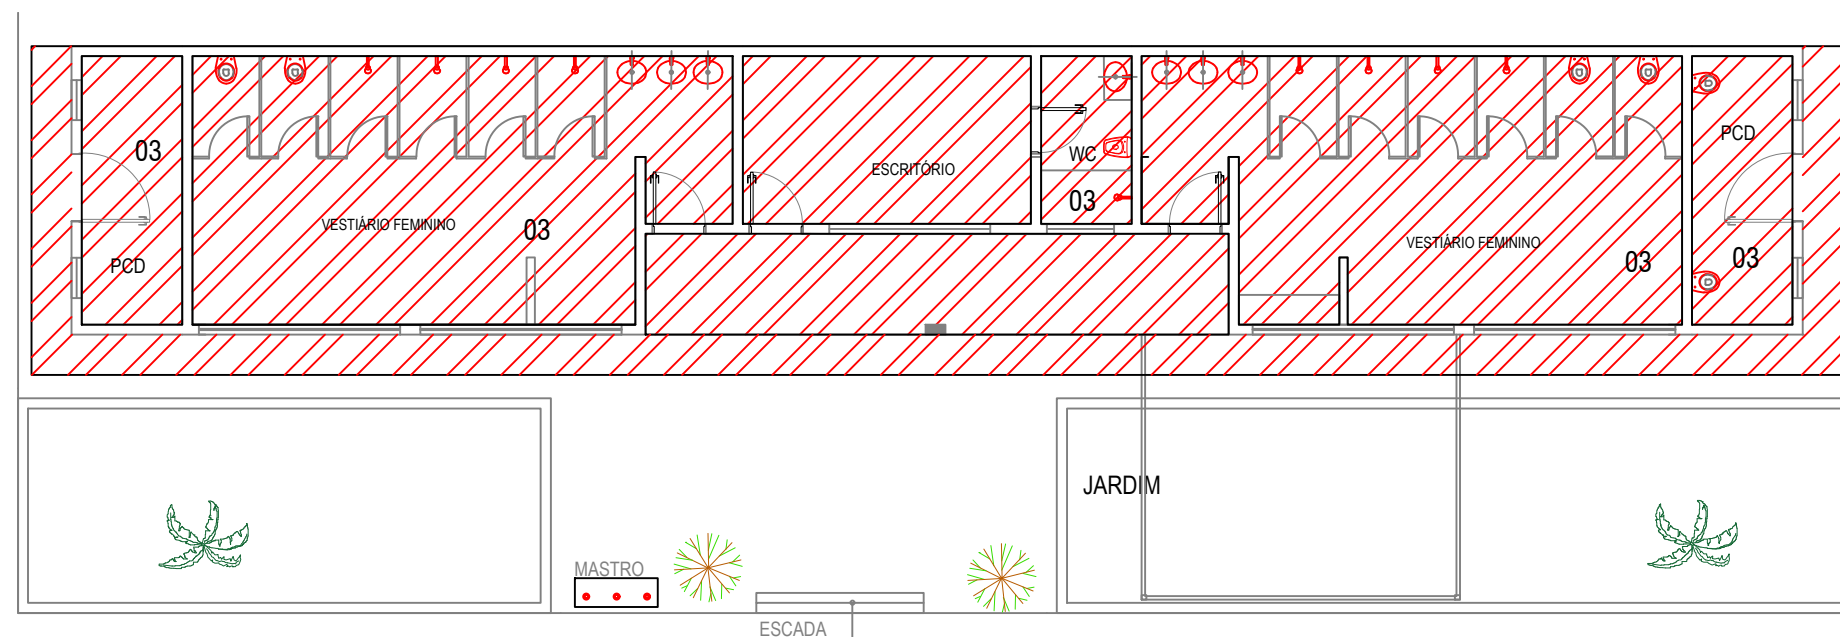

PREFEITURA MUNICIPAL DE  
**VÁRZEA GRANDE**  
*Mais por Você. Mais por Várzea Grande.*

## PREFEITURA MUNICIPAL DE VÁRZEA GRANDE

Av. Castelo Branco, Espaço Municipal, 2500 - Centro Sul, Várzea Grande/MT  
CEP 78125-700 - Fone/Fax: 65 3688 8000

PROJETO:  
REFORMA DO ESPAÇO DE ESPORTE E LAZER  
CANDIDO JORDÃO DE MAGALHÃES

OBRA: REFORMA

LOCALIZAÇÃO:  
RUA JOAQUIM P. MAGALHÃES  
BAIRRO DISTRITO DE BOM SUCESSO VG-MT

ASSUNTO: PROJETO ARQUITETURA  
UNIDADE: METRO

AUTOR DO PROJETO:

FOUAD BASSIM CHOKR  
ENGENHEIRO CIVIL CREA - MT 045144

ESCALA:

INDICADA

DATA:

AGOSTO/2021

ÁREA CAMPO:  
6.539,40m²

ÁREA VESTIÁRIO:  
132,40m²

ARQUIBANCADAS:  
63,00m²

TOTAL DE ÁREAS:  
6.734,80m²

FOLHA Nº

**04/09**