


| QUADRO DE ESQUADRIAS | | | | | |
|----------------------|------------|---------|--------|----------|---------------------------------------|
| PORTAS | | | | | |
| PORTA | QUANTIDADE | LARGURA | ALTURA | MATERIAL | TIPO |
| P1 | 03 | 80 | 2.10 | FERRO | ABRIR |
| P2 | 12 | 100 | 2.10 | FERRO | ABRIR |
| P3 | 12 | 60 | 1.80 | ALUMÍNIO | ABRIR |
| P4 | 01 | 70 | 2.10 | FERRO | ABRIR |
| JANELAS | | | | | |
| JANELA | QUANTIDADE | LARGURA | ALTURA | PEITORIL | MATERIAL |
| J1 | 04 | 300 | 0.60 | 1.80 | JANELA MM-AR COM 03 SEÇÕES DE 400x600 |
| J2 | 04 | 0.60 | 0.60 | 1.80 | JANELA MM-AR COM 03 SEÇÕES DE 400x600 |
| J3 | 01 | 1.00 | 0.60 | 1.80 | JANELA MM-AR COM 03 SEÇÕES DE 400x600 |
| J4 | 01 | 240 | 1.00 | 1.10 | JANELA DE CORRER NA FOLHAS |

PLANTA BAIXA REFORMA
ESC: 1/100

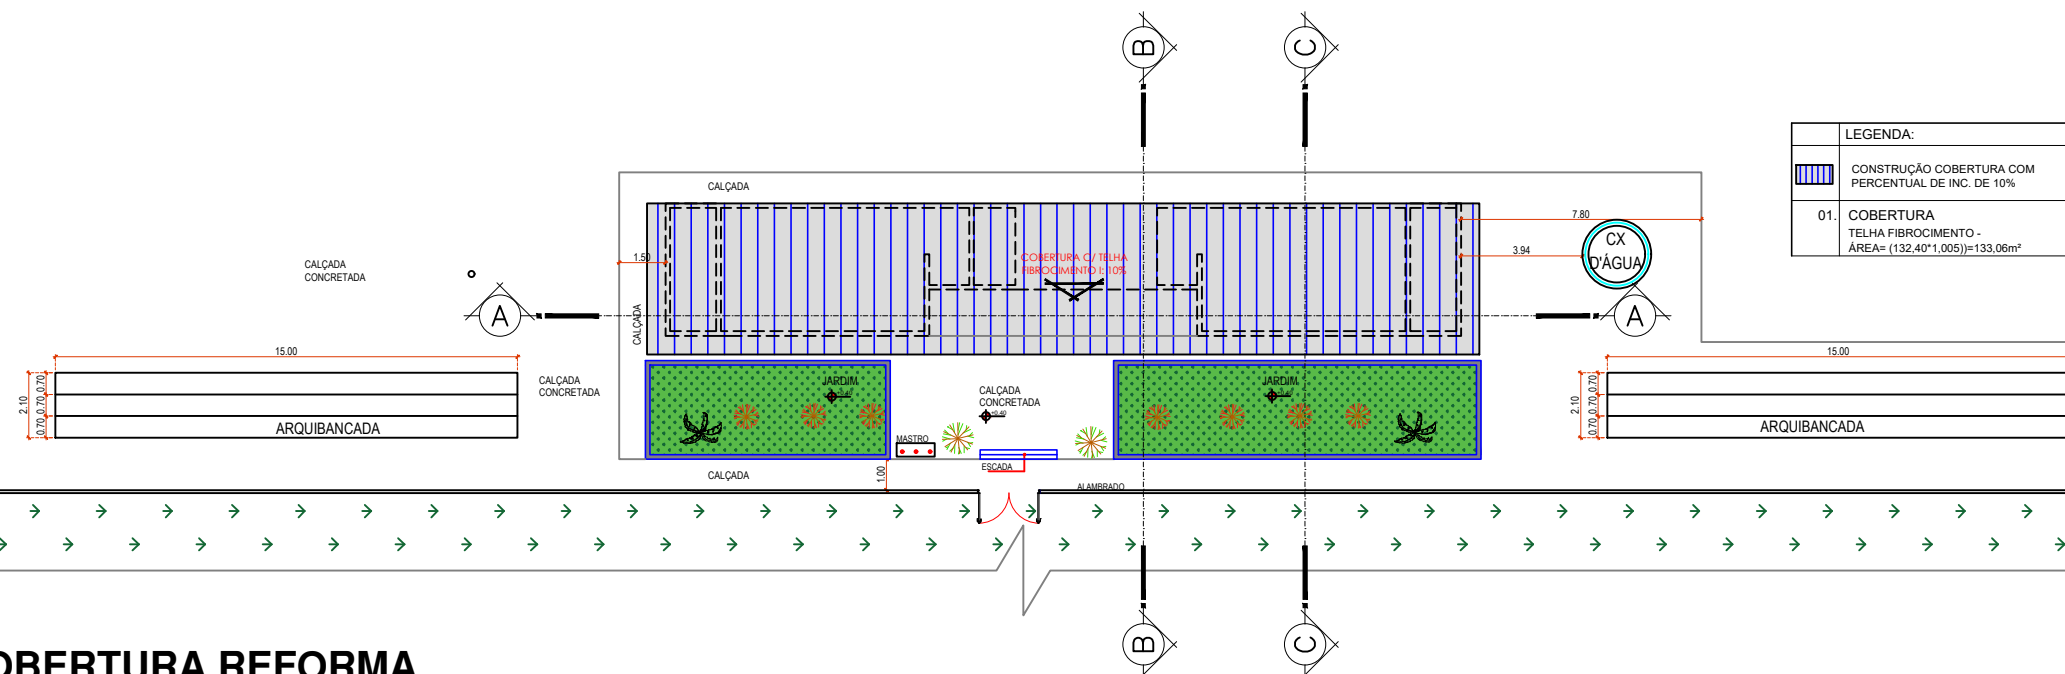

| LEGENDA: | |
|----------|--|
| | CONSTRUÇÃO COBERTURA COM PERCENTUAL DE INC. DE 10% |
| 01. | COBERTURA TELHA FIBROCIMENTO - ÁREA= (132,40*1,005)=133,06m² |

PLANTA DE COBERTURA REFORMA
ESC: 1/100



PREFEITURA MUNICIPAL DE
VÁRZEA GRANDE
Mais por Você. Mais por Várzea Grande.

PREFEITURA MUNICIPAL DE VÁRZEA GRANDE

Av. Castelo Branco, Espaço Municipal, 2500 - Centro Sul, Várzea Grande/MT
CEP 78125-700 - Fone/Fax: 65 3688 8000

PROJETO:
REFORMA DO ESPAÇO DE ESPORTE E LAZER
CANDIDO JORDÃO DE MAGALHÃES

OBRA:
REFORMA

LOCALIZAÇÃO:
RUA JOAQUIM P. MAGALHÃES
BAIRRO DISTRITO DE BOM SUCESSO VG-MT

ASSUNTO:
PROJETO ARQUITETURA

METRO

AUTOR DO PROJETO:

FOUAD BASSIM CHOKR
ENGENHEIRO CIVIL CREA - MT 045144

ESCALA:

INDICADA

DATA:

AGOSTO/2021

ÁREA CAMPO:
6.539,40m²

ÁREA VESTIÁRIO:
132,40m²

ARQUIBANCADAS:
63,00m²

TOTAL DE ÁREAS:
6.734,80m²

FOLHA Nº

06/09