


**DETALHE ÁGUA FRIA**  
**ESC: 1/225**

**Detalhe H1**  
**escala 1:25**



**Detalhe H3**  
**escala 1:25**

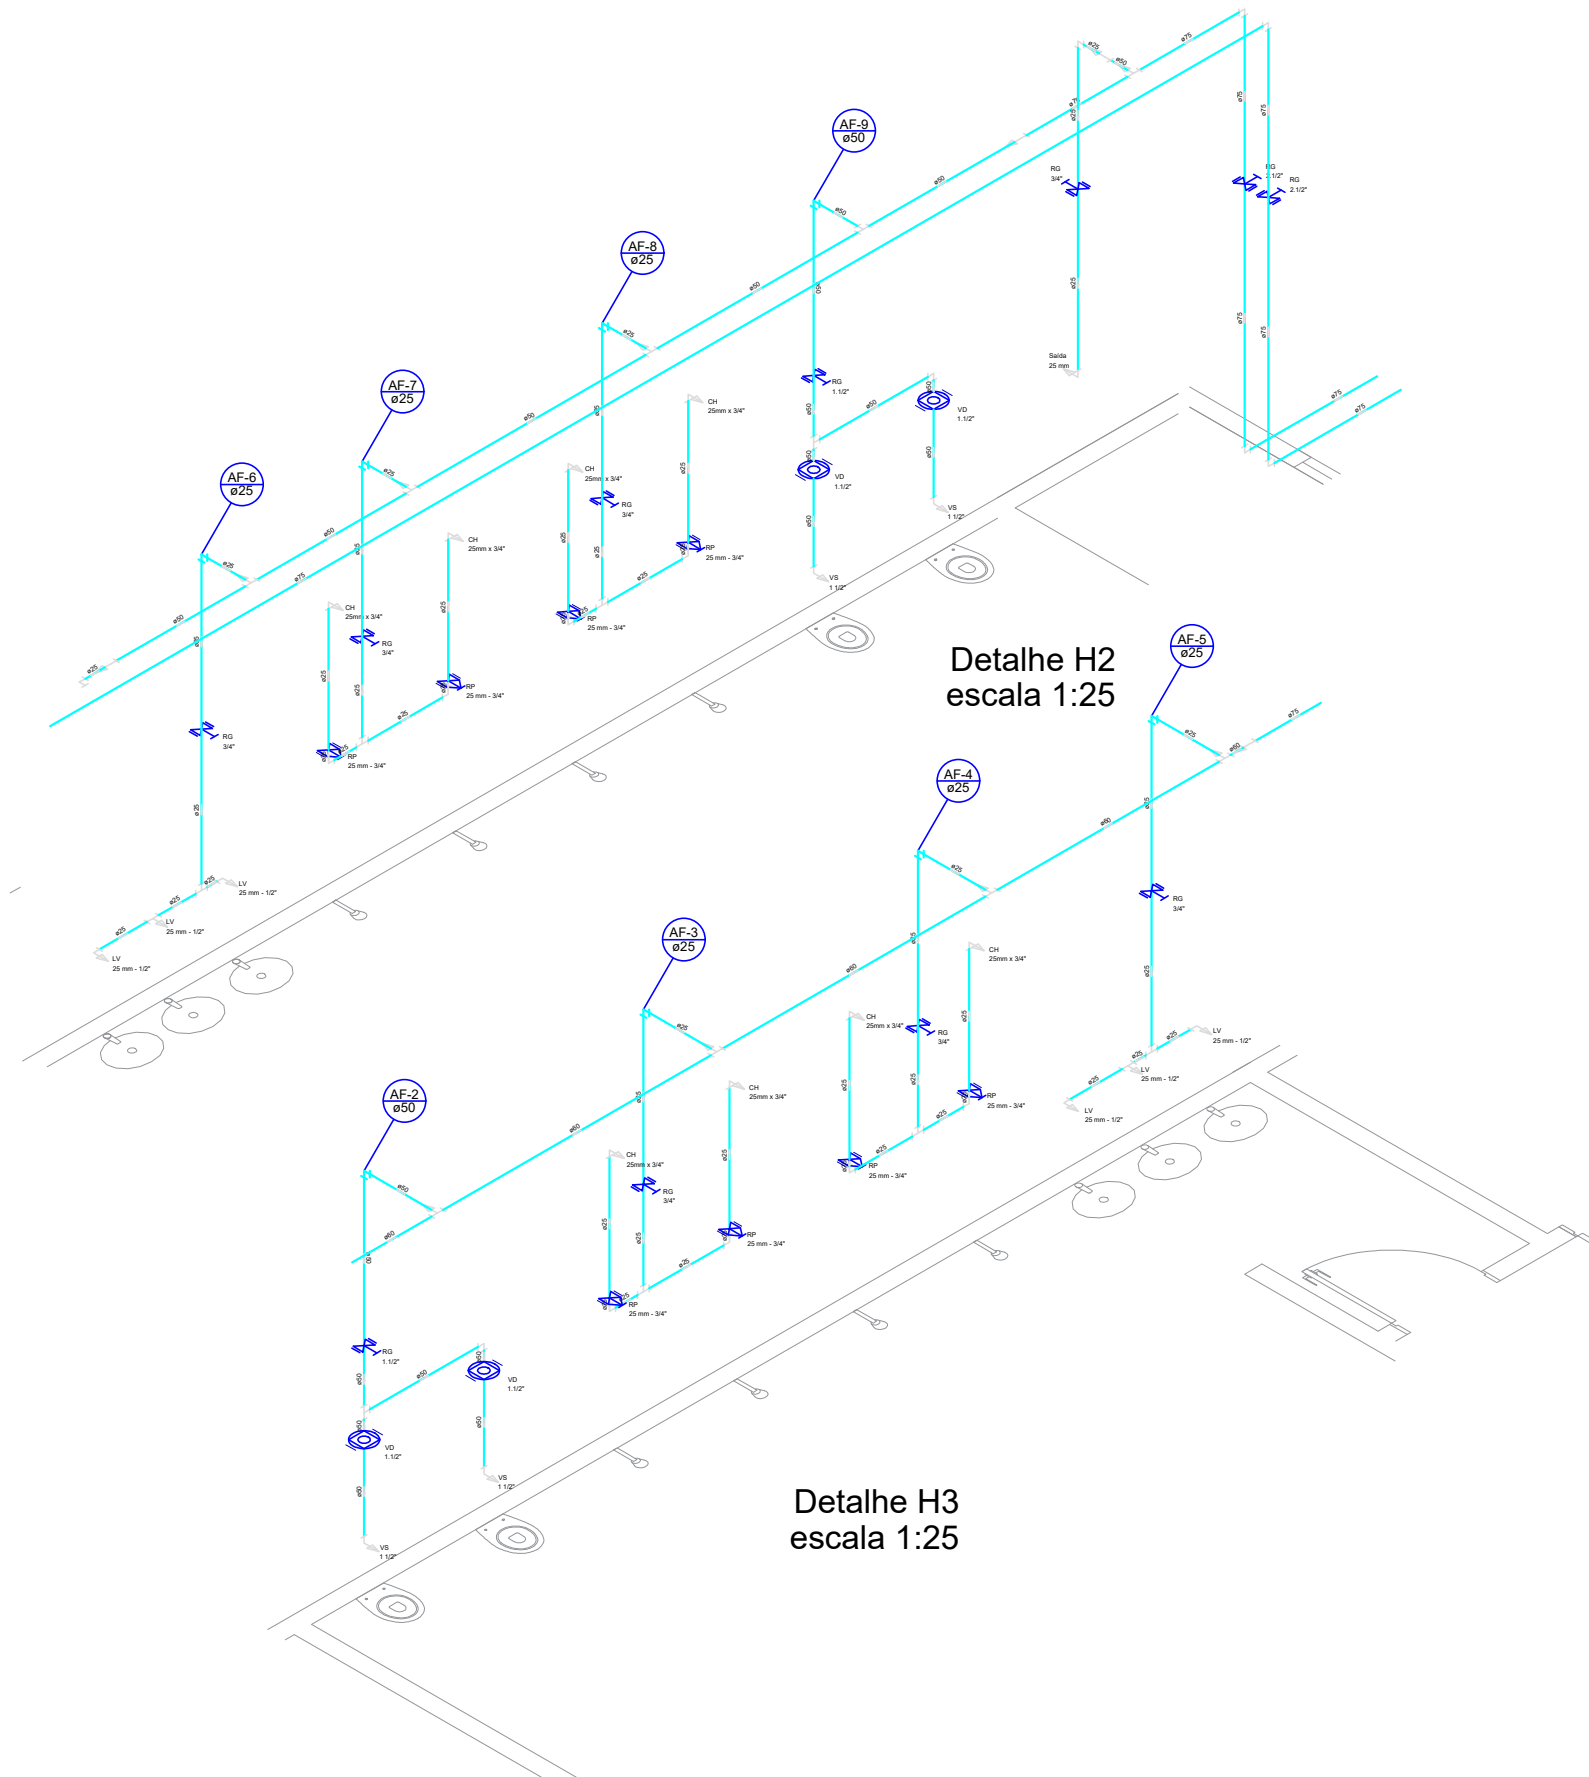

PREFEITURA MUNICIPAL DE  
**VÁRZEA GRANDE**  
*Mais por Você. Mais por Várzea Grande.*

## PREFEITURA MUNICIPAL DE VÁRZEA GRANDE

Av. Castelo Branco, Espaço Municipal, 2500 - Centro Sul, Várzea Grande/MT  
CEP 78125-700 - Fone/Fax: 65 3688 8000

**PROJETO:**  
**REFORMA DO ESPAÇO DE ESPORTE E LAZER**  
**CANDIDO JORDÃO DE MAGALHÃES**

**OBRA:**  
**REFORMA**

**LOCALIZAÇÃO:**  
**RUA JOAQUIM P. MAGALHÃES**  
**BAIRRO DISTRITO DE BOM SUCESSO VG-MT**

**ASSUNTO:**  
**PROJETO HIDROSSANITÁRIO**

**UNIDADE:**  
**METRO**

**AUTOR DO PROJETO:**

FOUAD BASSIM CHOKR  
ENGENHEIRO CIVIL CREA - MT 045144

**ESCALA:**

**INDICADA**

**DATA:**

**AGOSTO/2021**

**FOLHA Nº**

**03/07**