
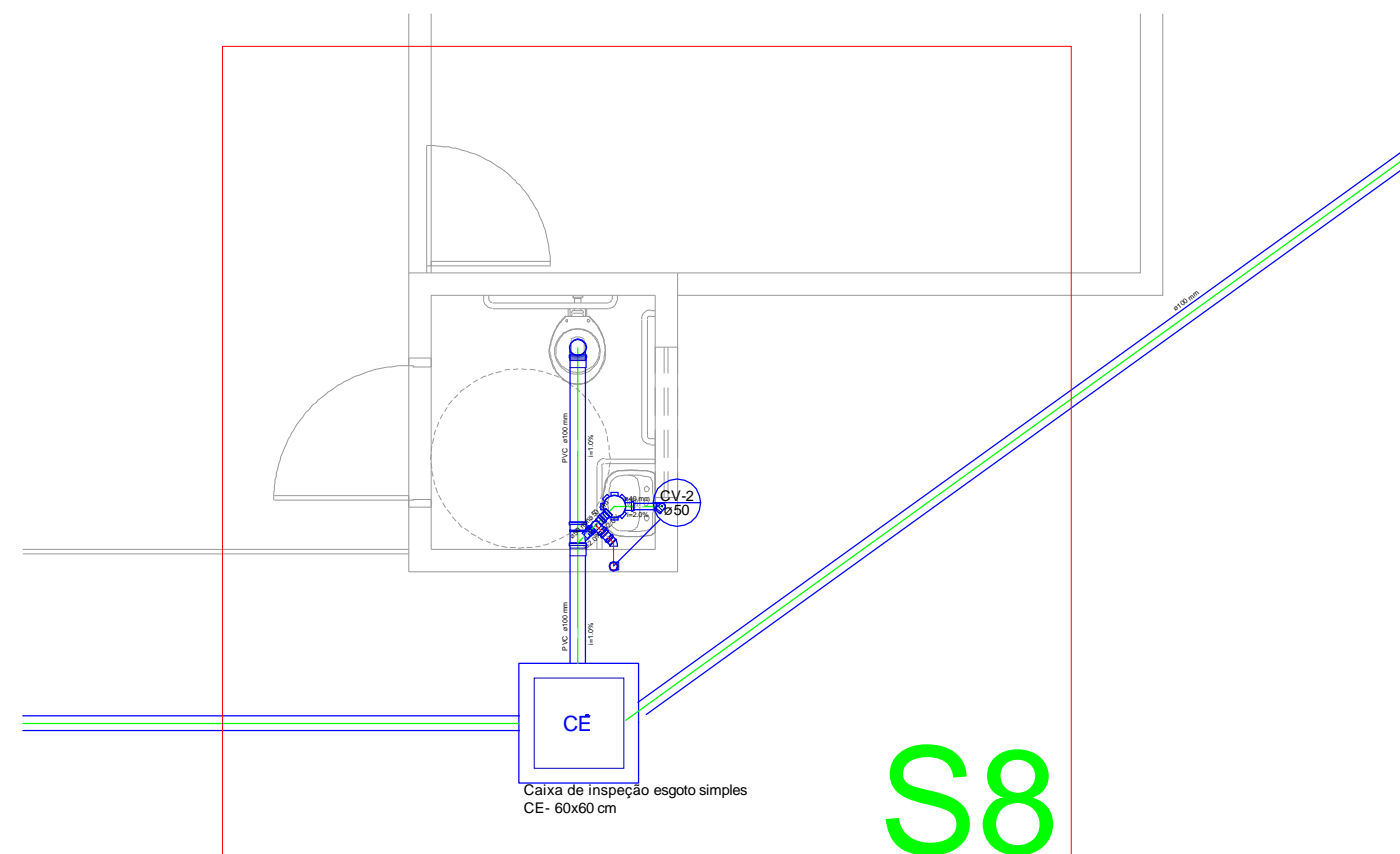
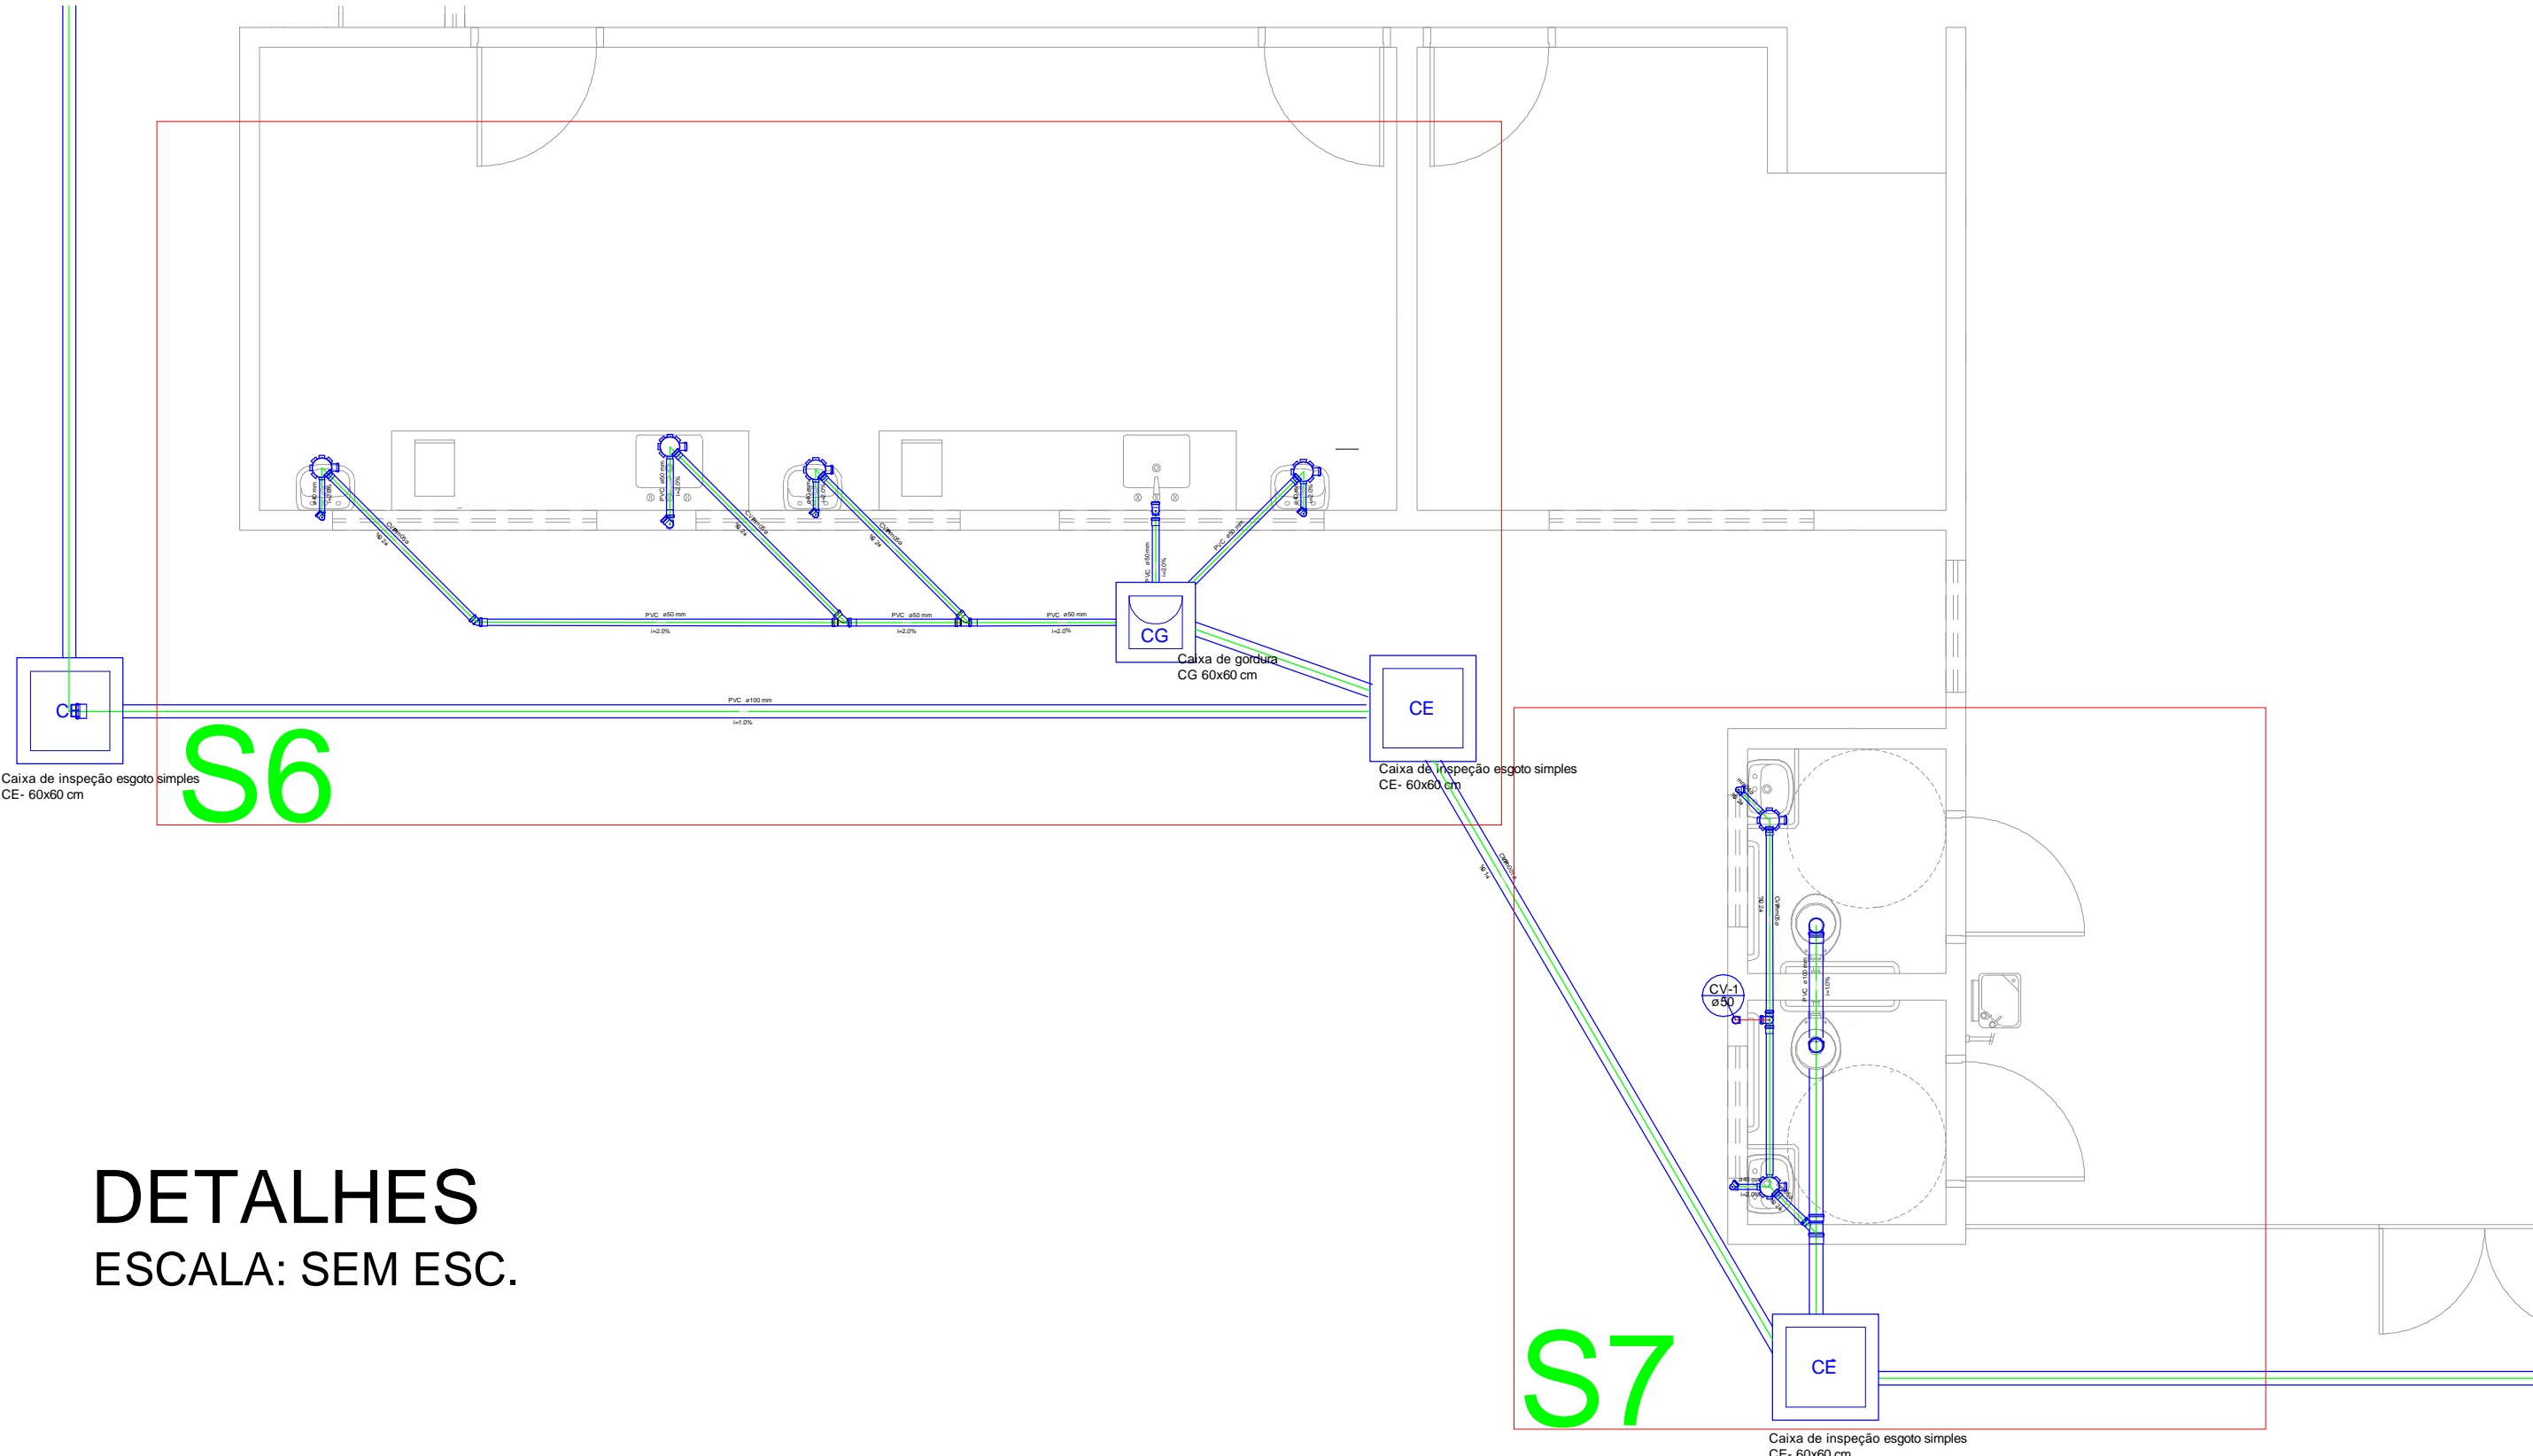
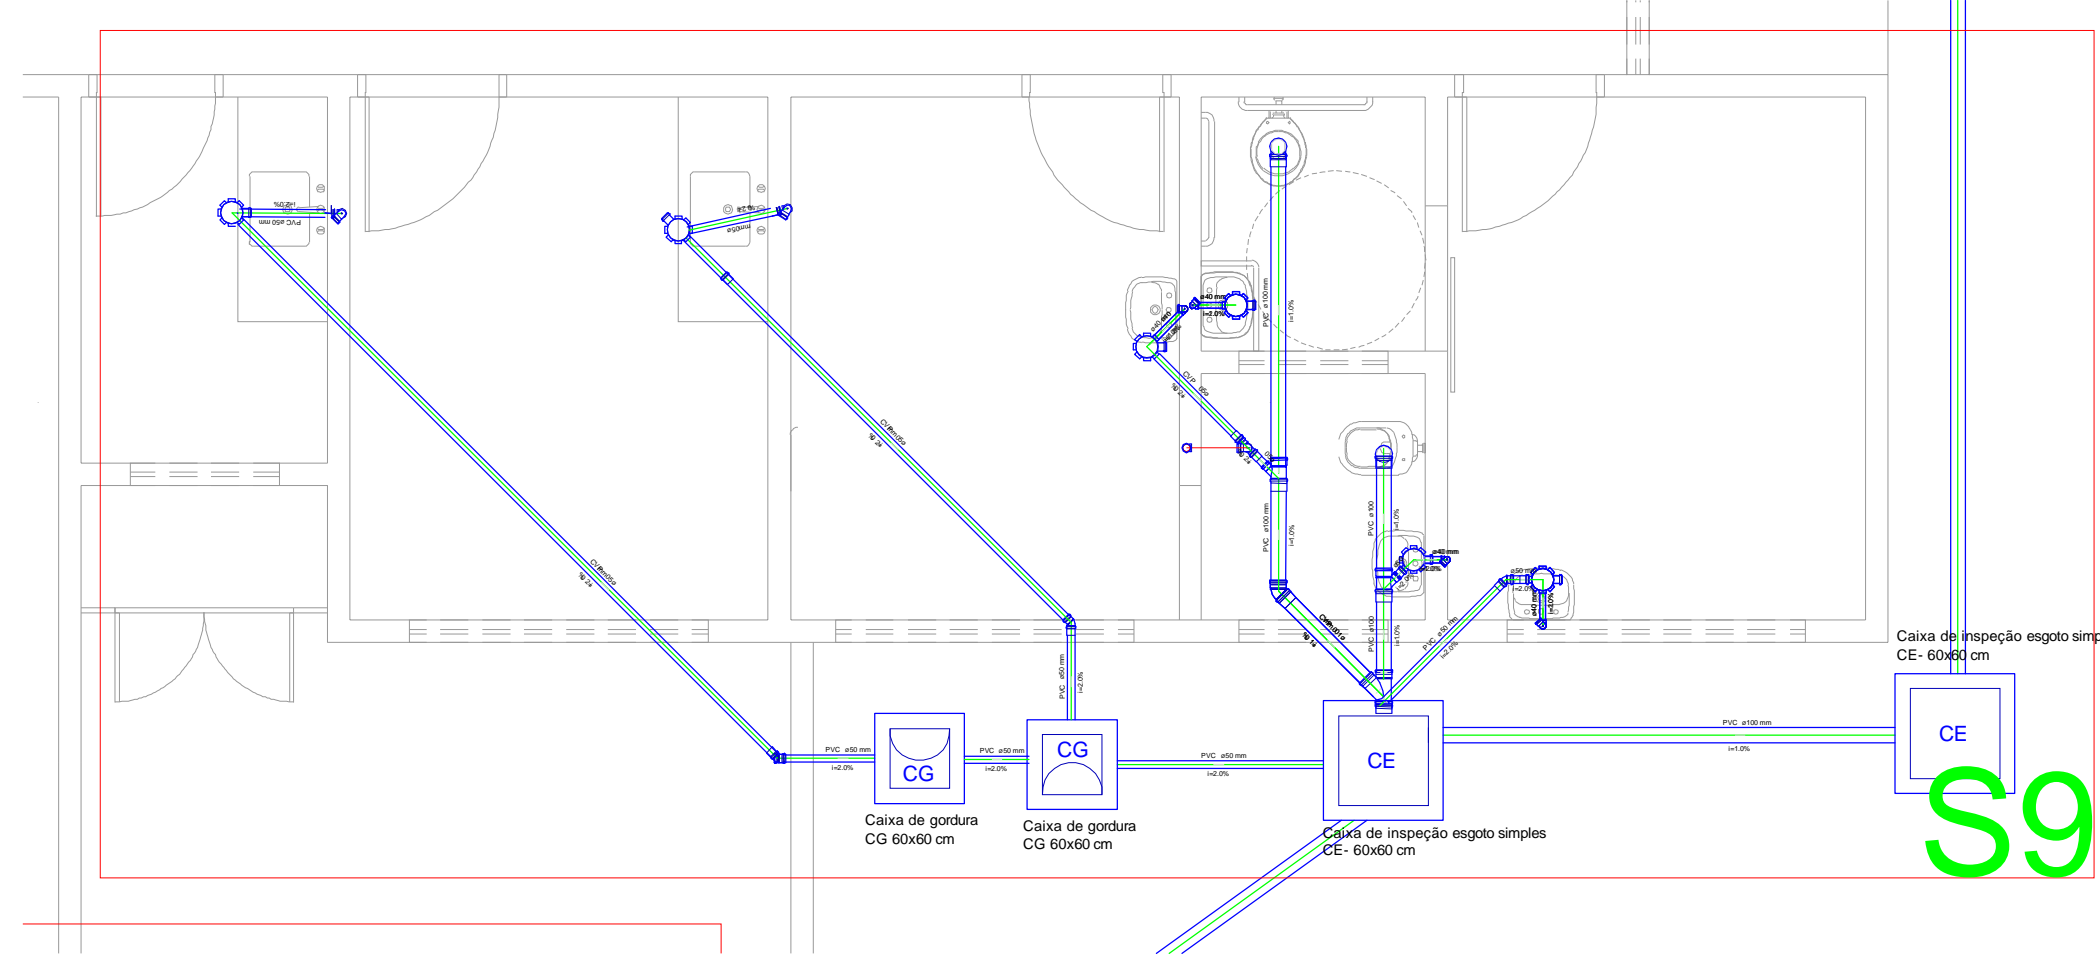


Legenda

- Bebedouro
- Caixa Sifonada
- Caixas Inspeção Esgoto Simples
- Caixas de Gordura
- Joelho 45
- Joelho 90- coluna
- Junção simples
- Lavatório Residencial com sifão
- Lavatório de Uso Geral
- Pia de Cozinha Industrial - Lavagem de painéis com Sifão
- Pia de Cozinha Industrial - Preparação com Sifão
- Ramais de Ventilação
- Tanque de Lavar Roupas DN 50mm
- Vaso Sanitário c/ curva 90°
- Vaso Sanitário c/ junção e curva 45°

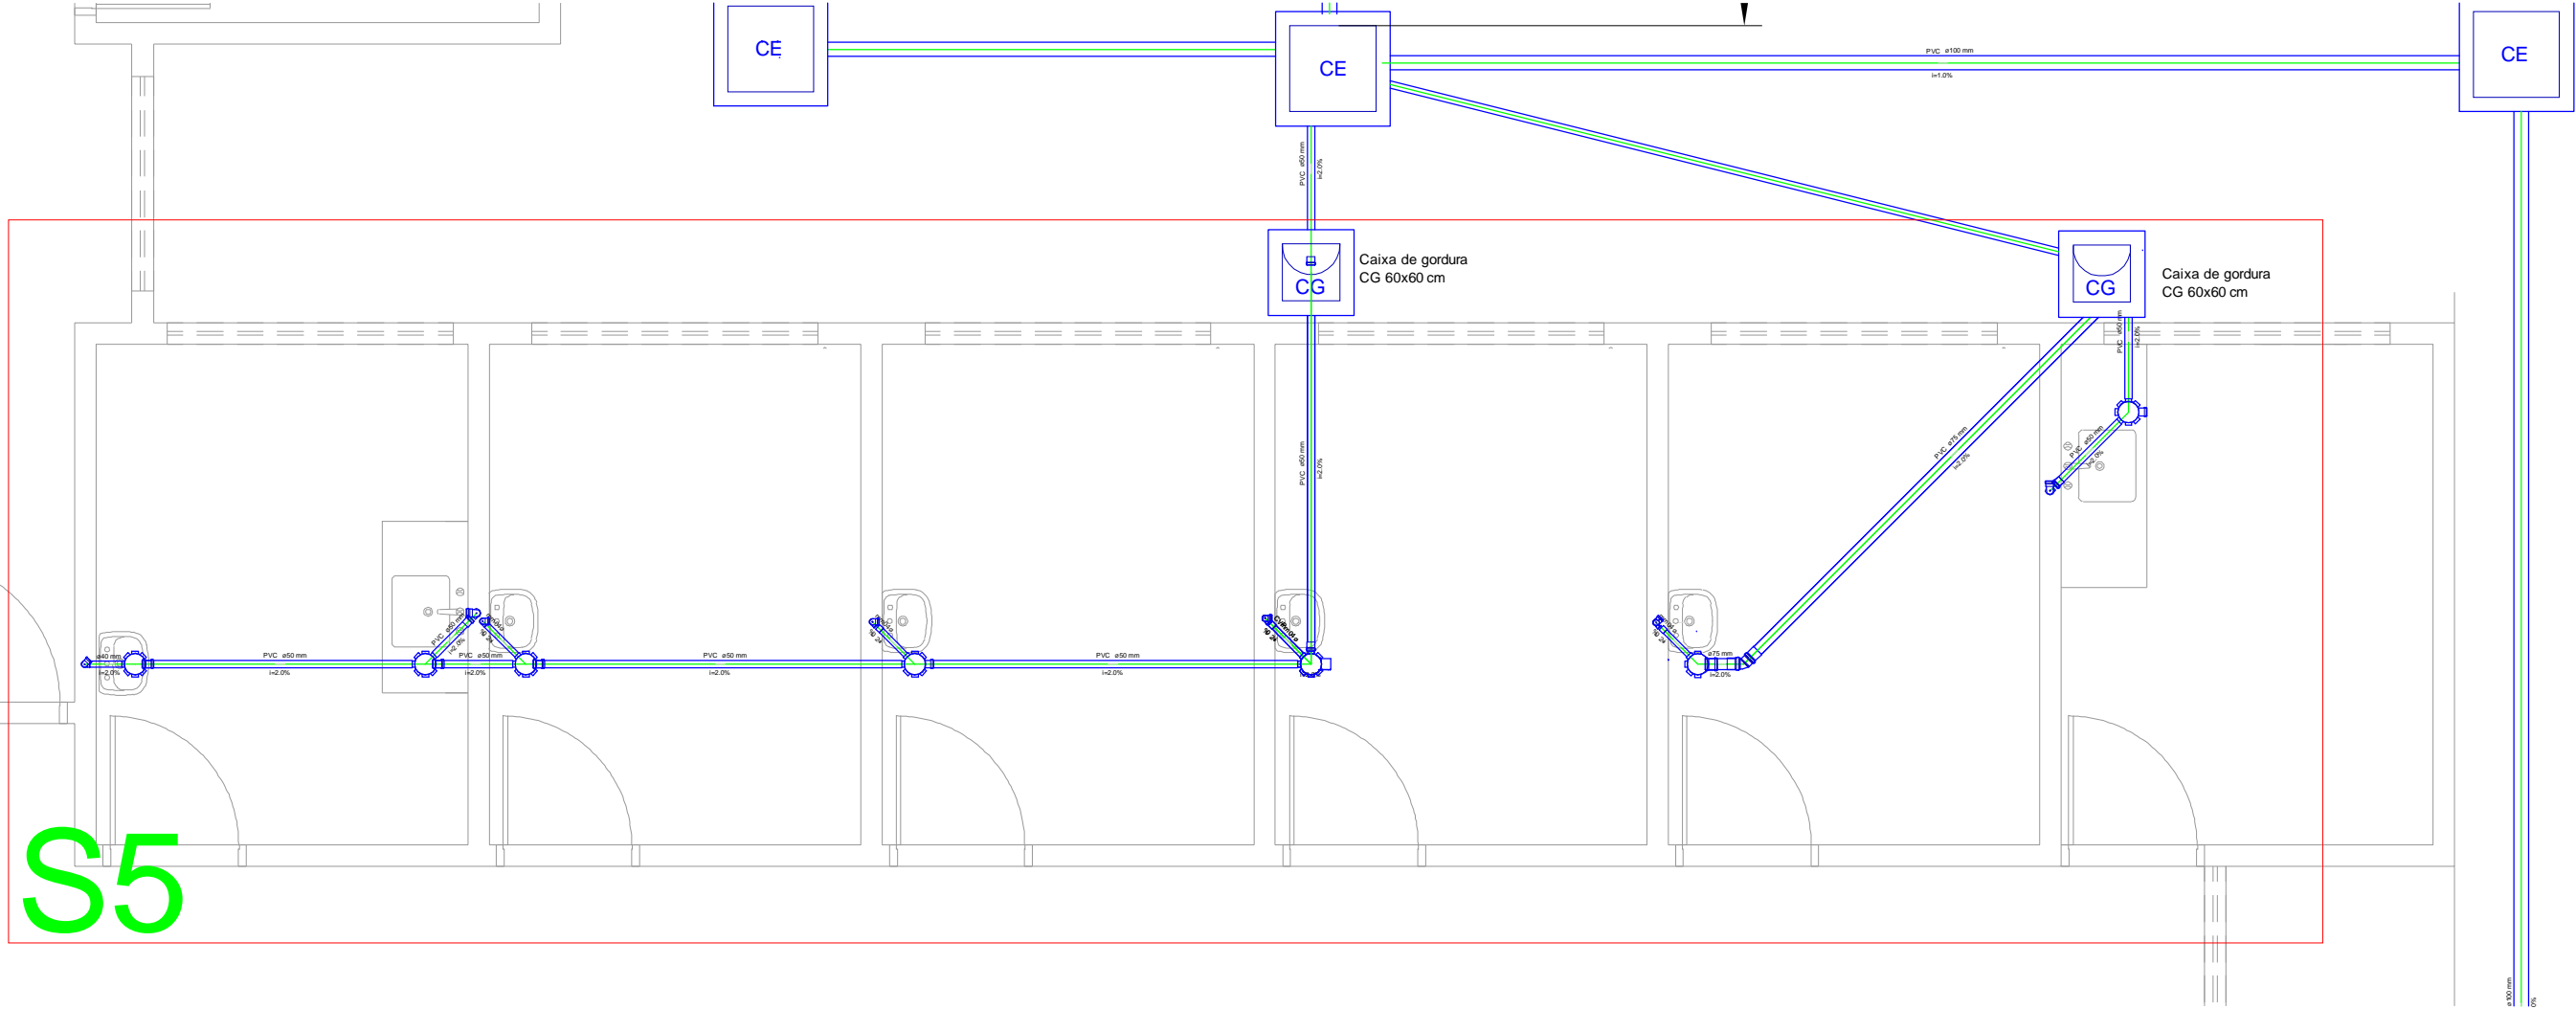

Carimbo do CREA

Carimbo da Prefeitura



PREFEITURA MUNICIPAL DE VÁRZEA GRANDE

SECRETARIA MUNICIPAL DE SAÚDE

Superintendência de obras e planejamento

 Tipo de Obra:	Institucional	 Modalidade:	Construção
 Obra:	Unidade Basica de Saúde Jardim Maringá I - Porte III		
 Proprietário:	Prefeitura Municipal de Várzea Grande - MT		
 Endereço:	Rua São Gonçalo (antiga Rua Sol Nascente), S/n. Jardim Maringá I, Várzea Grande - MT		
 Autor do Projeto:			
 Responsável Técnico p/ obra:			

Projeto:

Assunto: PROJETO DE INSTALAÇÕES SANITÁRIAS - DETALHES

Quadro de Áreas

Área do terreno= 1.655,17m²
Área da edificação= 445,75m²

Data: Janeiro/2018

ART:

Escala: Indicada

Arquivo: Projetos padrão Ministério da Saúde

Desenho: Jucimare Cristina Martins

FOLHA Nº

02

03

DETALHES

ESCALA: SEM ESC.