




Detalhe H1
escala 1:25

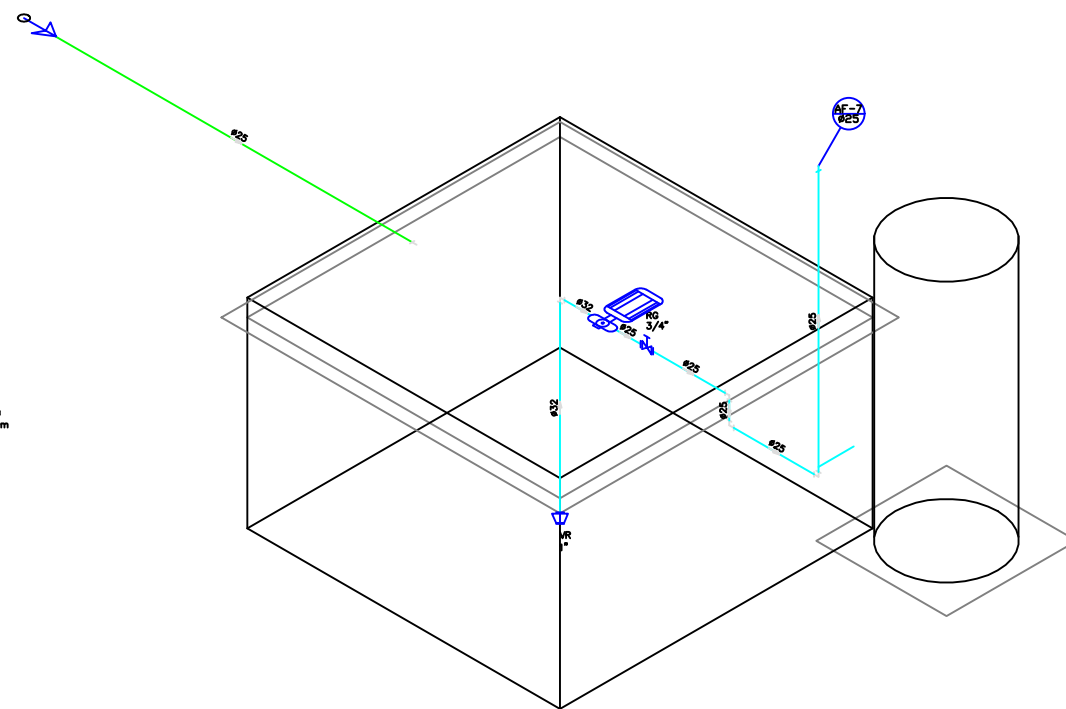

Detalhe H2
escala 1:25

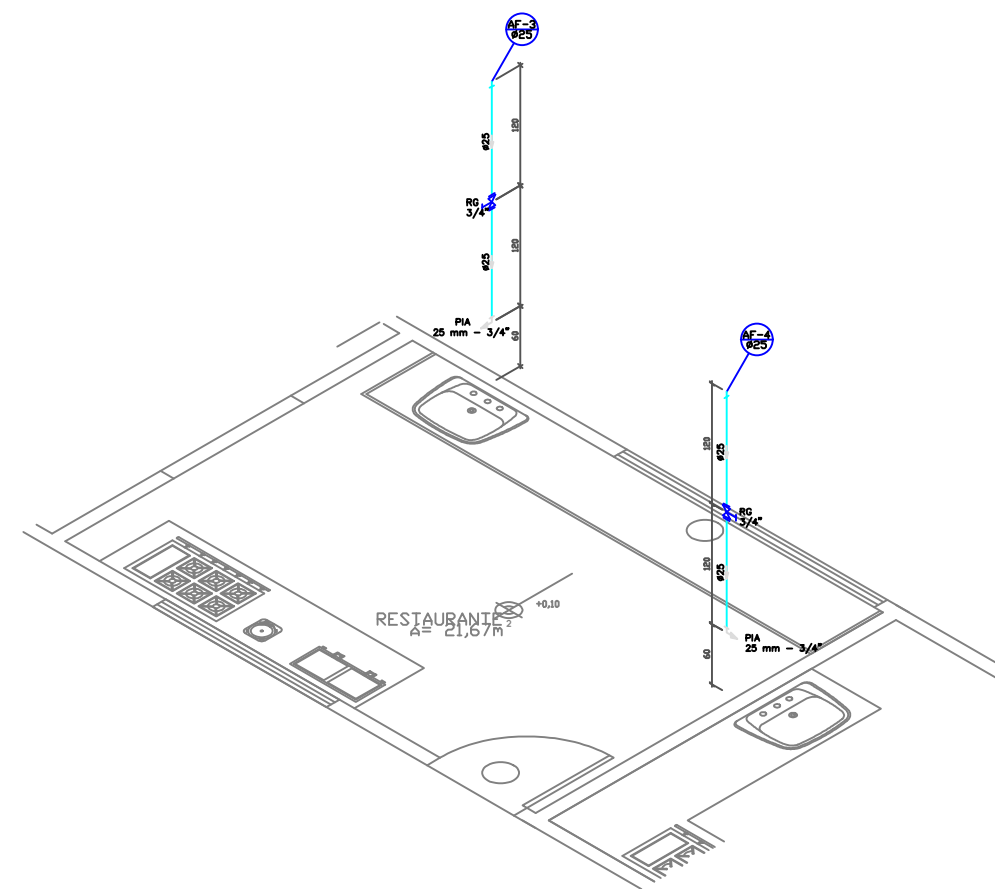

Detalhe H3
escala 1:25

	PREFEITURA MUNICIPAL DE VÁRZEA GRANDE Av. Castelo Branco, Espaço Municipal, 2500 - Centro Sul, Várzea Grande /MT CEP 78125-700 - FONE/FAX: 65 3688 8000		AUTOR DO PROJETO: FELIPE AUGUSTO TEZOLIN CREA-MT N°MT041090	DATA: 27/08/2018 ESCALA: 1/150
	PROJETO: PARQUE BERNECK PRAÇA DE ALIMENTAÇÃO (ÁGUA FRIA)	LOCALIZAÇÃO: Cruzamento da Avenida Gal. Couto Magalhães, com Avenida João Ponce de Arruda no Município de Várzea Grande ASSUNTO: PLANTA ÁGUA FRIA PRAÇA DE ALIMENTAÇÃO (DETALHE H1, H2, E H3)	DESENHISTA: FELIPE AUGUSTO TEZOLIN	FOLHA N°: 04/04