


01 CORTE B B'
ESCALA: 1/100

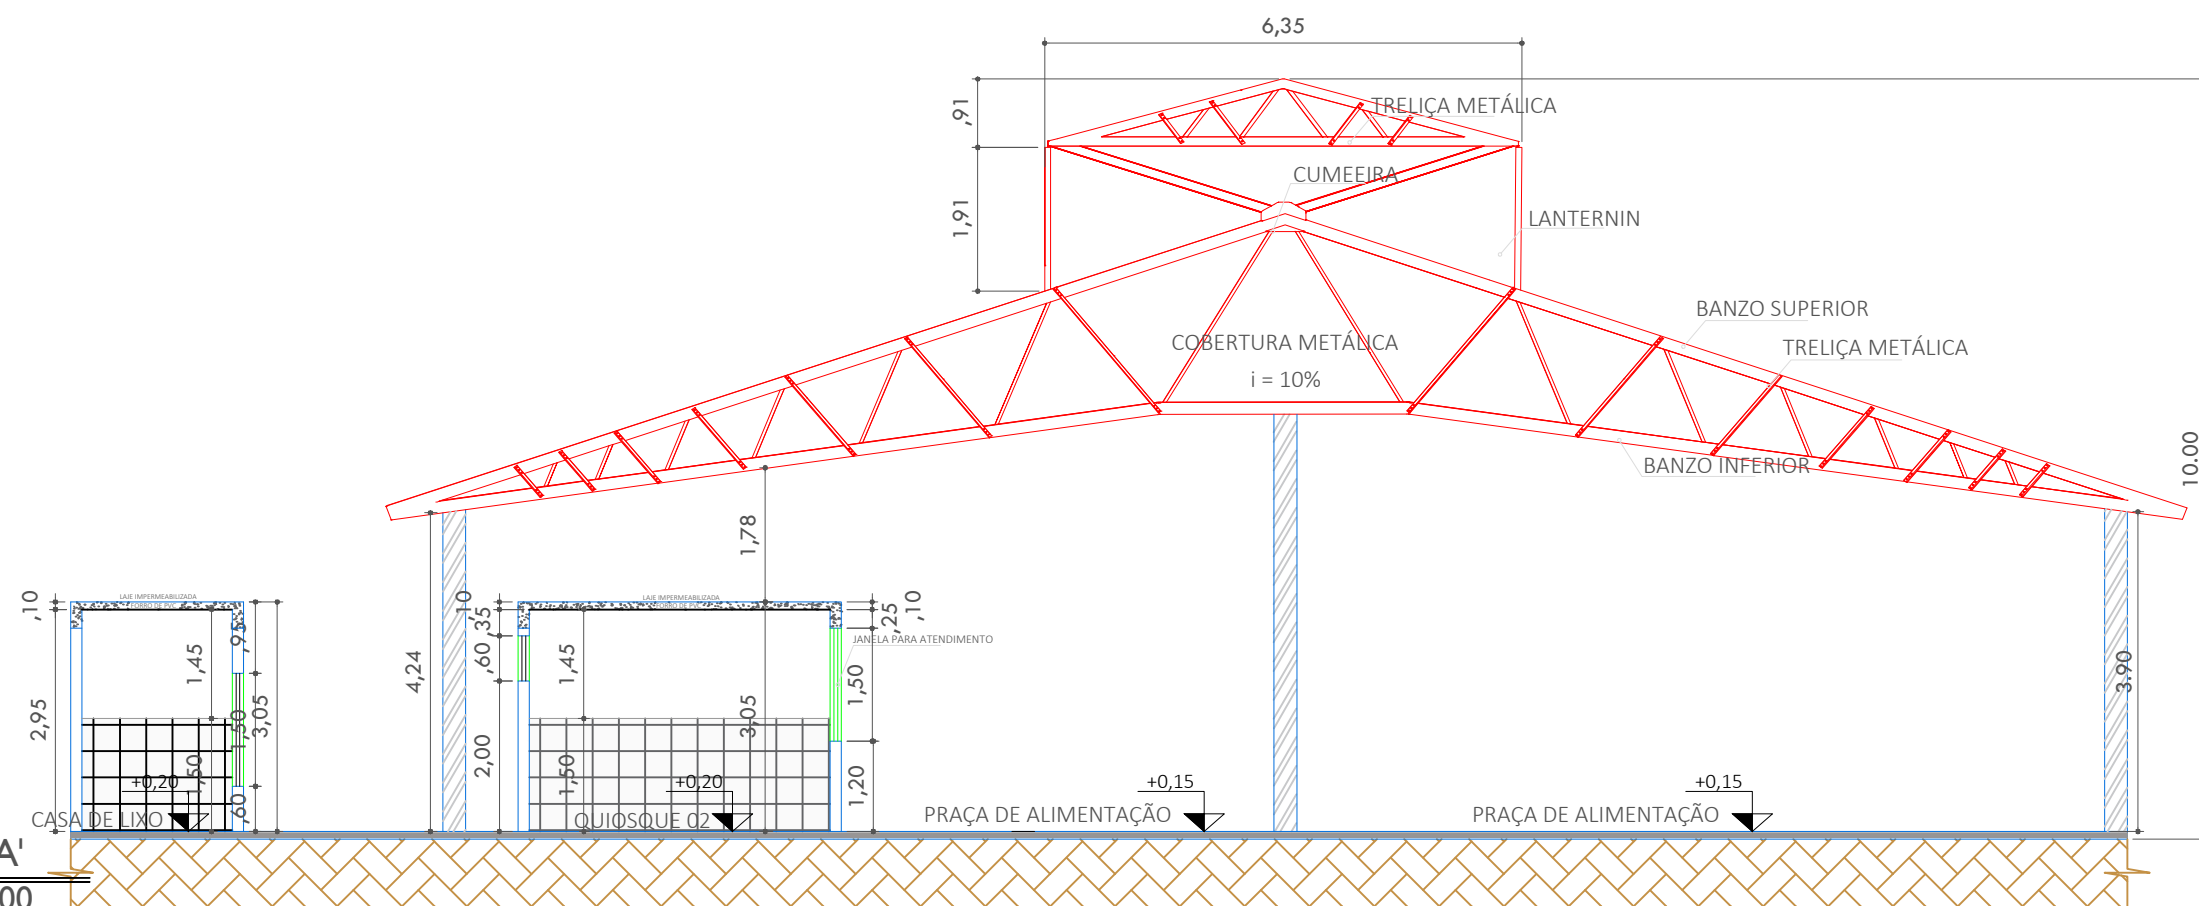

01 CORTE A A'
ESCALA: 1/100



**PREFEITURA MUNICIPAL DE
VÁRZEA GRANDE**
amar - cuidar - acreditar

PREFEITURA MUNICIPAL DE VÁRZEA GRANDE

Av. Castelo Branco, Espaço Municipal, 2500 - Centro Sul, Várzea Grande/MT
CEP 78125-700 - Fone/Fax: 65 3688 8000

PROJETO:

PARQUE BERNECK
ESTAÇÃO BERNECK - PRAÇA DE ALIMENTAÇÃO

LOCALIZAÇÃO:

Cruzamento da Avenida Gal. Couto Magalhães, com Avenida João Ponce de Arruda no Município de Várzea Grande

ASSUNTO:

CORTE A A' & B B'

AUTOR DO PROJETO:

ARQ. ENODES SOARES FERREIRA
CAU: A 56.503-2

ARQ. STEFAYNIE MORAES
CAU: 19.8804-2

PROJETISTA:

ARQ. STEFAYNIE MORAES
CAU: 19.8804-2

DATA:

10/04/2018

ESCALA:

INDICADA

FOLHA Nº

03/03