


Detalhe S1

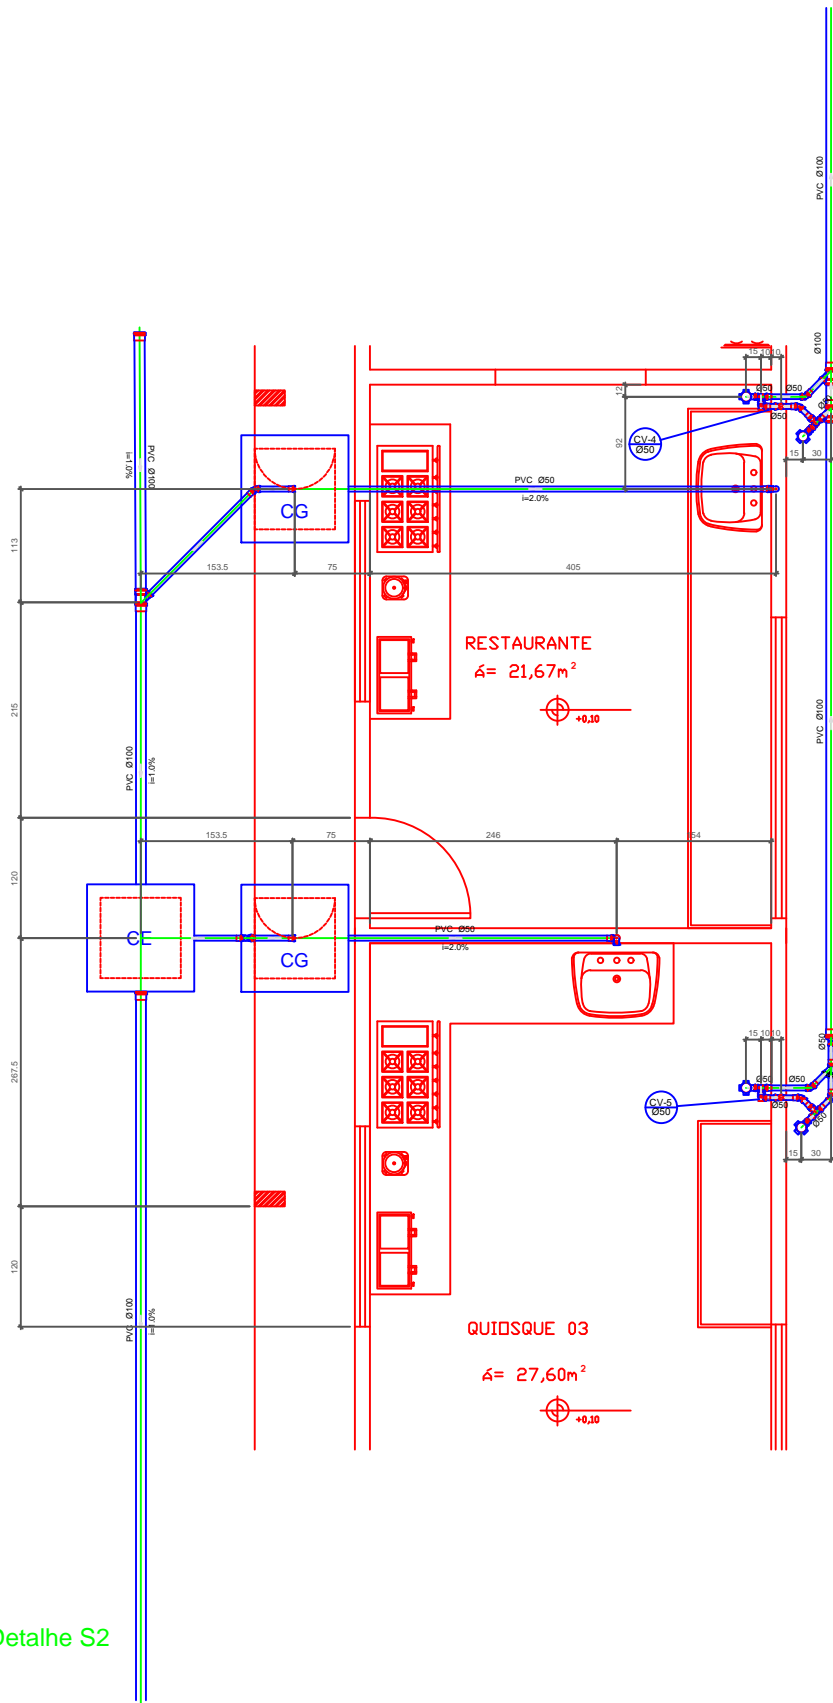

Detalhe S2

Legenda	
	Caixa Sifonada
	Caixas Inspeção Esgoto Simples
	Caixas de Gordura
	Joelho 45
	Joelho 90
	Joelho 90- coluna
	Junção simples
	Junção simples- superior
	Lavatório de Uso Geral
	Pia de Cozinha Industrial - Lavagem de painéis com Sifão
	Ramais de Ventilação
	Redução excêntrica- superior
	Te sanitário- coluna



## PREFEITURA MUNICIPAL DE VÁRZEA GRANDE

Av. Castelo Branco, Espaço Municipal, 2500 - Centro Sul, Várzea Grande /MT  
CEP 78125-700 - FONE/FAX: 65 3688 8000

PROJETO:  
PARQUE BERNECK  
PRAÇA DE ALIMENTAÇÃO  
(ESGOTO SANITÁRIO)

LOCALIZAÇÃO:  
Cruzamento da Avenida Gal. Couto Magalhães, com Avenida João Ponce de Arruda no Município de Várzea Grande

ASSUNTO:  
PLANTA ESGOTO PRAÇA DE ALIMENTAÇÃO  
DETALHE S1 e S2

AUTOR DO PROJETO:  
FELIPE AUGUSTO TEZOLIN  
CREA-MT N°MT041090

DATA:  
27/08/2018  
ESCALA:  
1/100

DESENHISTA:  
FELIPE AUGUSTO TEZOLIN

FOLHA N°:  
02/04