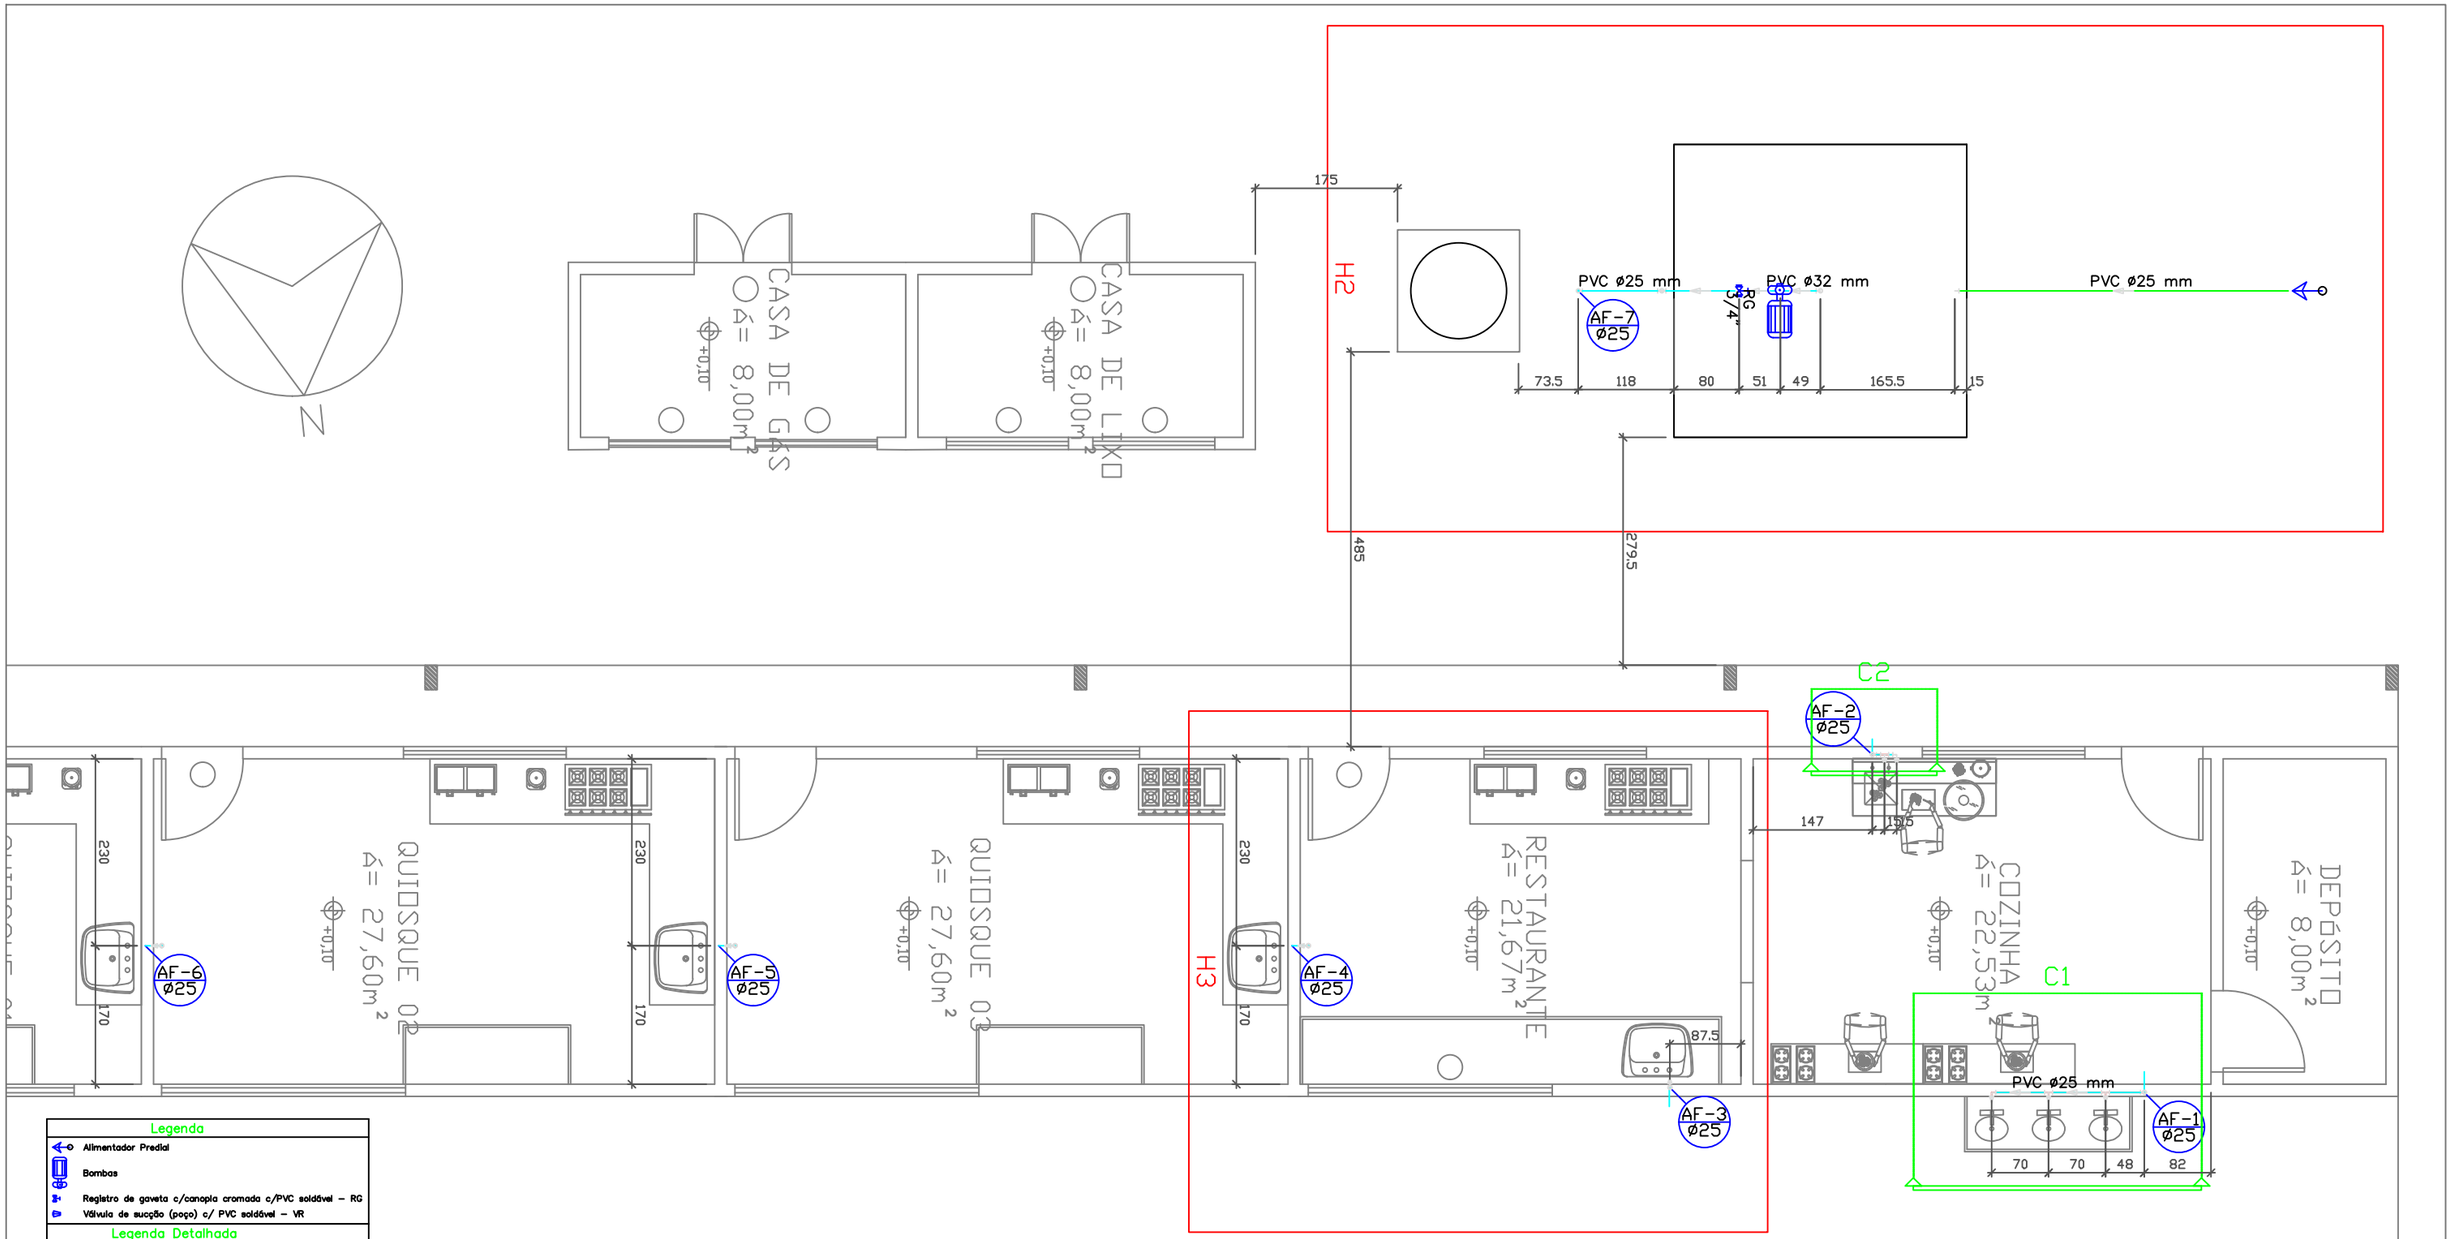

Legenda

- Alimentador Predial
- Bombas
- Registro de gaveta c/canopla cromada c/PVC soldável – RG
- Válvula de sucção (poço) c/ PVC soldável – VR

Legenda Detalhada

Alimentador Predial

Metais
- Registro de esfera 3/4" — 2 pç

PVC misto soldável
- Adaptador p/tubo de pliletileno 3/4" — 1 pç
- Color de tomada em PVC 3/4" — 1 pç

PVC rígido soldável
- Adapt sold.curto c/bolsa–rosca p registro 25 mm – 3/4" — 3 pç

Bombas

Aparelho
- Bomba de acordo aos cálculos específicos 1" — 1 pç

Registro de gaveta c/canopla cromada c/PVC soldável – RG

Metais
- Registro de gaveta c/ canopla cromada 3/4" — 1 pç

PVC rígido soldável
- Adapt sold.curto c/bolsa–rosca p registro 25 mm – 3/4" — 2 pç

Válvula de sucção (poço) c/ PVC soldável – VR

Metais
- Válvula de sucção 1" — 1 pç

PVC rígido soldável
- Adapt sold.curto c/bolsa–rosca p registro 32 mm – 1" — 1 pç

Legenda das indicações

LV	Lavatório com Te de 90° – 25 mm – 1/2"
PIA	Pia de cozinha com joelho de 90° – 25 mm – 3/4"
RG	Registro de gaveta c/canopla cromada c/PVC soldável – 3/4"
VR	Válvula de sucção (poço) c/ PVC soldável – 1"

PRAÇA DE ALIMENTAÇÃO

Á= 570,72m²

PREFEITURA MUNICIPAL DE VÁRZEA GRANDE
ESTADO DE MATO GROSSO

PREFEITURA MUNICIPAL DE VÁRZEA GRANDE
Av. Castelo Branco,Espaço Municipal, 2500 - Centro Sul, VÁrzea Grande /MT
CEP 78125-700 - FONE/FAX: 65 3688 8000

AUTOR DO PROJETO:
FELIPE AUGUSTO TEZOLIN
CREA-MT N°MT041090

DATA: 27/08/2018
ESCALA: 1/75

PROJETO:
PARQUE BERNECK
PRAÇA DE ALIMENTAÇÃO
(ÁGUA FRIA)

LOCALIZAÇÃO:
Cruzamento da Avenida Gal. Couto Magalhães, com Avenida João Ponce de Arruda no Municipio de Várzea Grande

ASSUNTO:
PLANTA ÁGUA FRIA PRAÇA DE ALIMENTAÇÃO (TÉRREO)

DESENHISTA:
FELIPE AUGUSTO TEZOLIN

FOLHA N°: 02/04