


Corte C1
escala 1:25



Corte C2
escala 1:25

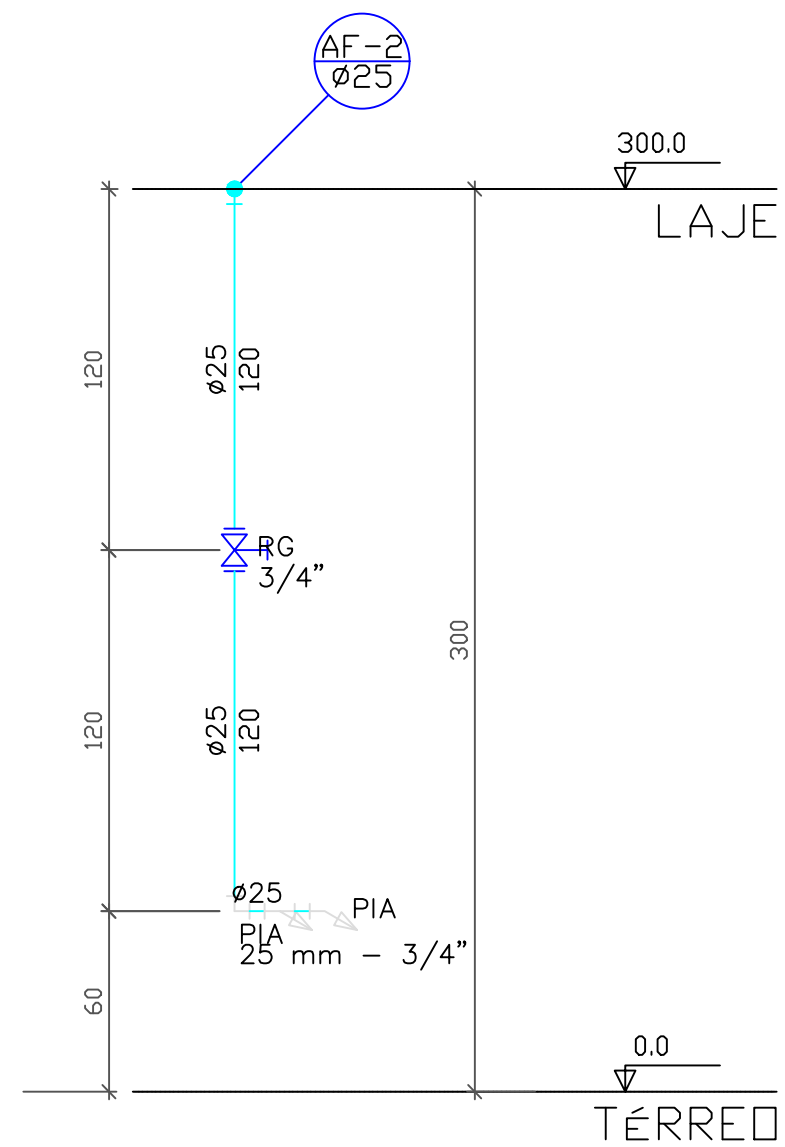

PREFEITURA MUNICIPAL DE VÁRZEA GRANDE

Av. Castelo Branco, Espaço Municipal, 2500 - Centro Sul, Várzea Grande /MT
CEP 78125-700 - FONE/FAX: 65 3688 8000

PROJETO:
PARQUE BERNECK
PRAÇA DE ALIMENTAÇÃO
(ÁGUA FRIA)

LOCALIZAÇÃO:
Cruzamento da Avenida Gal. Couto Magalhães, com Avenida João
Ponce de Arruda no Município de Várzea Grande
ASSUNTO:
PLANTA ÁGUA FRIA PRAÇA DE ALIMENTAÇÃO
(CORTE 1 E 2)

AUTOR DO PROJETO:

FELIPE AUGUSTO TEZOLIN
CREA-MT N°MT041090

DESENHISTA:

FELIPE AUGUSTO TEZOLIN

DATA:
27/08/2018

ESCALA:
1/50

FOLHA N°:

03/04