


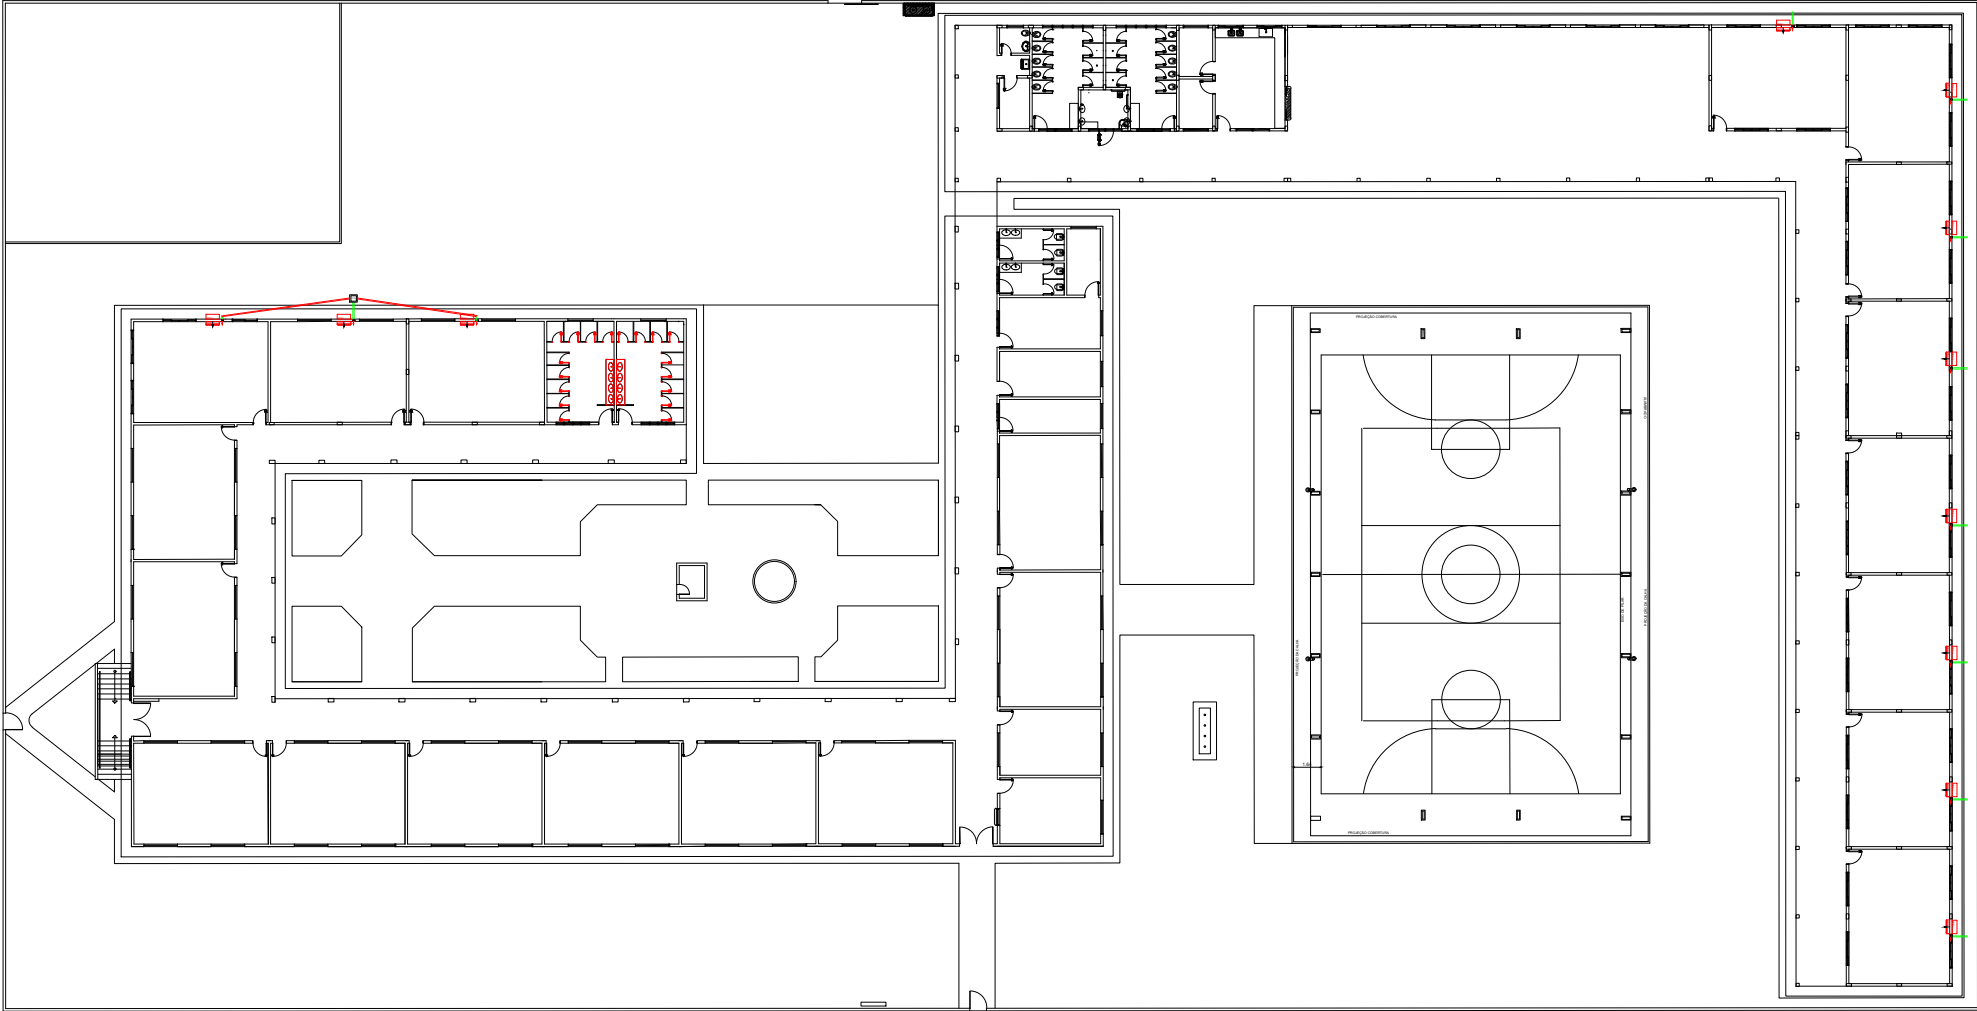

QUADRO RESUMO				
SALAS	MÁQUINAS	QUADRO	BTU's (TOTAL)	POT. MÁX (W)
1	ARC24000	QD1	24000	7.029,6
2	ARC24000	QD1	24000	7.029,6
3	ARC24000	QD1	24000	7.029,6
4	ARC24000	QD3	24000	7.029,6
5	ARC24000	QD3	24000	7.029,6
6	ARC24000	QD3	24000	7.029,6
7	ARC24000	QD3	24000	7.029,6
8	ARC24000	QD3	24000	7.029,6
9	ARC24000	QD3	24000	7.029,6
10	ARC24000	QD3	24000	7.029,6
11	ARC24000	QD3	24000	7.029,6

Legenda

PREV

Previsão para Unidade Condensadora

PREV

Previsão para Unidade Evaporadora

JO

Joelho de PVC, DN 25mm, para dreno do Ar Condicionado

CA

Caixa de Areia e Brita N°1

Tomada Alta a 2,20m do piso

Notas:

- Executar este projeto juntamente com o projeto estrutural e elétrico;

- Antes da concretagem prever passagem para as tubulações dentro dos limites estabelecidos pela NBR 6118:2014;

- Alterações neste projeto somente com autorização expressa do engenheiro projetista;

- Deverá ser utilizado os seguintes materiais:

- Elétrica: Eletroduto e fios conforme projeto;

- Dreno: Tubo de PVC soldável de 25 a 40mm.

- TODO TUBO SEM INDICAÇÃO DE COTA SERÁ DE 25MM, COM INCLINAÇÃO MÍNIMA DE 2%.



PREFEITURA MUNICIPAL DE
VÁRZEA GRANDE
Mais por Você. Mais por Várzea Grande.

PREFEITURA MUNICIPAL DE VÁRZEA GRANDE

Av. Castelo Branco, Espaço Municipal, 2500 - Centro Sul, Várzea Grande/MT CEP 78125-700 - Fone/Fax: 65 3688 8000

PROJETO: PROJETO DE AR CONDICIONADO

OBRA: AMPLIAÇÃO

UNIDADE ESCOLAR:

EMEB EMANUEL BENEDITO DE ARRUDA

ASSUNTO:

PLANTA BAIXA - DRENO DE AR CONDICIONADO

LOCALIZAÇÃO:

RUA SÃO FRANCISCO DE ASSIS, S/N, LOT: SANTA MARIA II
BAIRRO: COSTA VERDE CEP: 78128-554 - VÁRZEA GRANDE/MT

AUTOR DO PROJETO:

GUILHERME SIMPLÍCIO DIAS
ENGENHEIRO CIVIL CREA/MT 36575

UNIDADE:

METRO

ESCALA:

Indicada

DATA:

JULHO/2023

FOLHA N°

01/01