


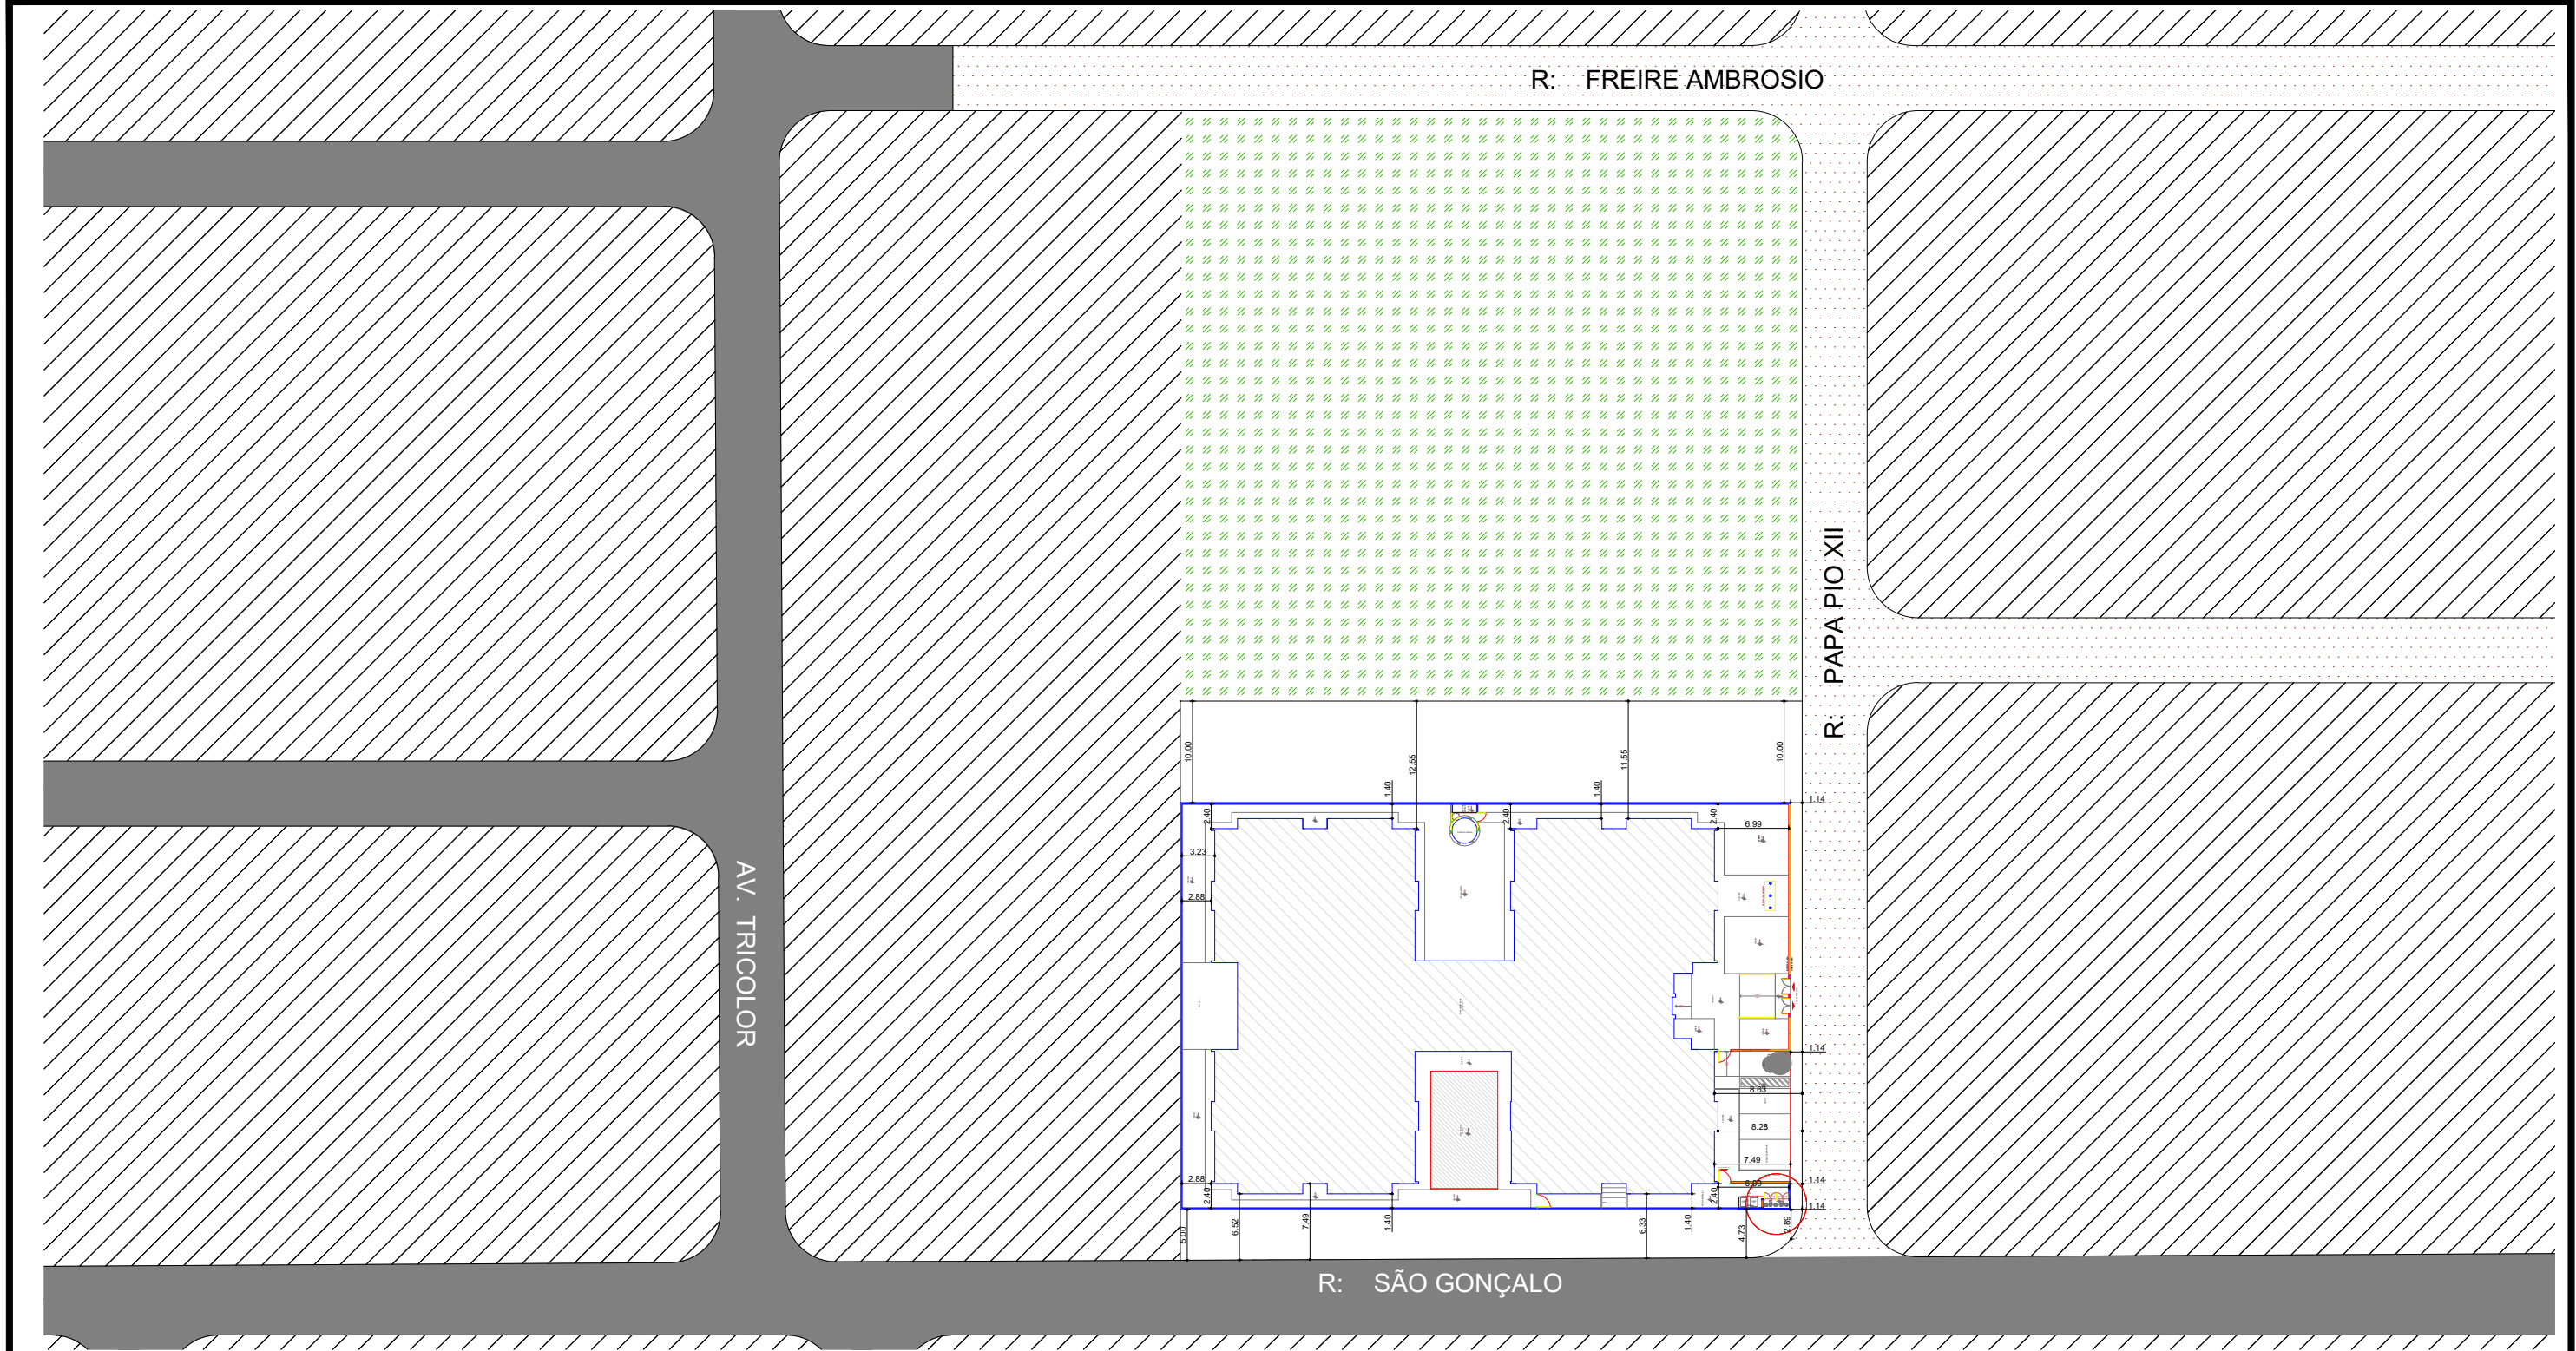

PLANTA IMPLANTAÇÃO

Esc: 1/600



PREFEITURA MUNICIPAL DE
VÁRZEA GRANDE
amar • cuidar • acreditar

PREFEITURA MUNICIPAL DE VÁRZEA GRANDE

Av. Castelo Branco, Espaço Municipal, 2500 - Centro Sul, Várzea Grande/MT
CEP 78125-700 - Fone/Fax: 65 3688 8000

PROJETO:
AQUISIÇÃO E IMPLANTAÇÃO CRECHE MARINGÁ I

OBRA:
CRECHE MARINGÁ I

LOCALIZAÇÃO:
BAIRRO: MARINGÁ I

ASSUNTO:
IMPLANTAÇÃO

UNIDADE:
METRO

AUTOR DO PROJETO:

KARINA CRISTINA DE ARRUDA
ARQUITETA E URBANISTA
CAU-MT 90873-8

DESENHISTA:

THAMIRES DE ABREU FREMIOT

ESCALA:

1/600

DATA:

17/02/2017

ÁREAS:

ÁREA TOTAL TERRENO:
3.354,45M²

ÁREA CONSTRUÍDA:
1.311,97M²

ÁREA OCUPADA:
1.510,23M²

FOLHA N°

03/05