

A

B

C

D

E


F

G

H


I

L

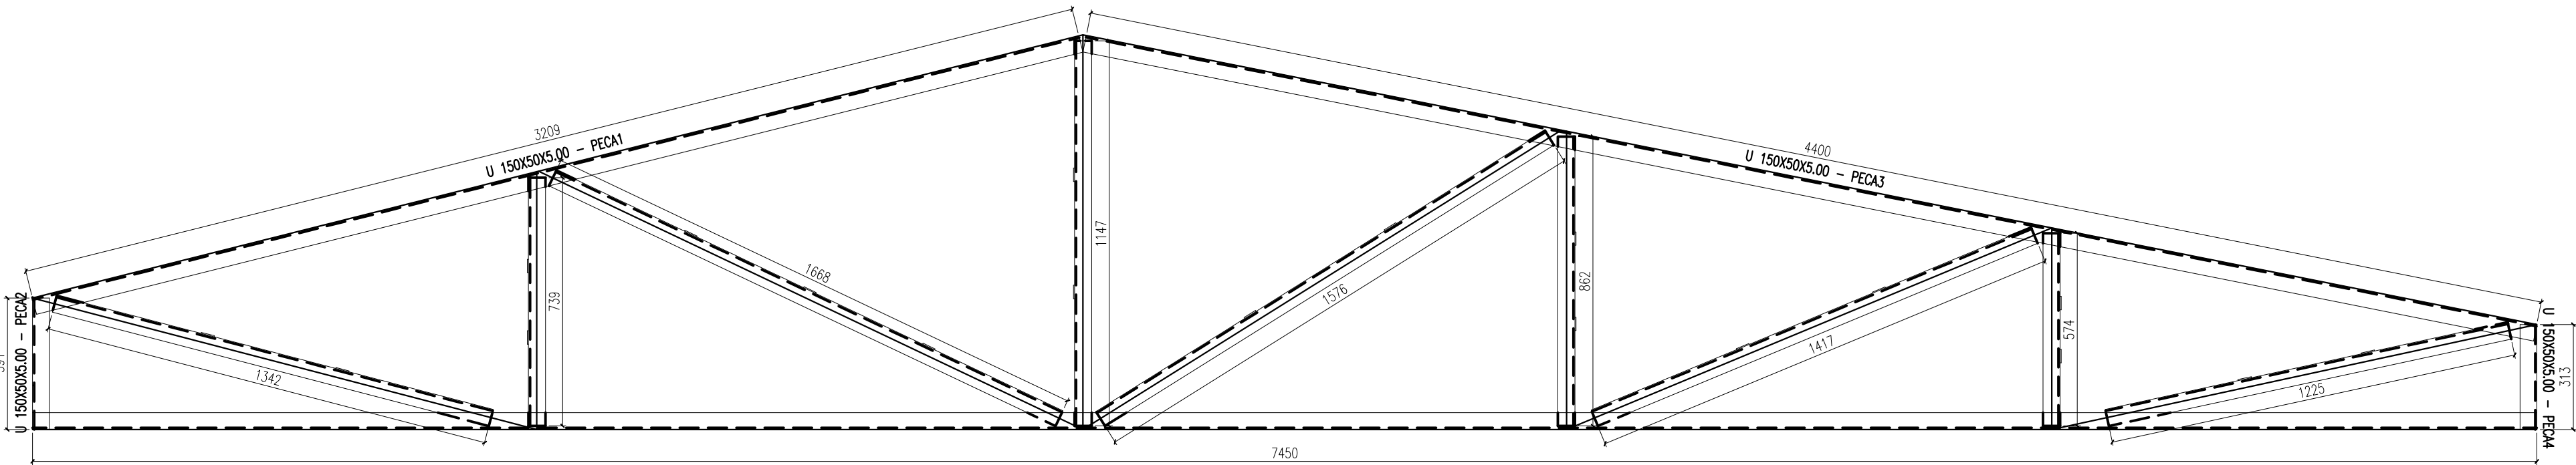


TRELIÇA 3


LISTA MATERIAIS							
ITEM	Qtde	DESCRIÇÃO	Comprimento (m)	PESO UN. Kg/m	PESO TOTAL (Kg)	Material	ÁREA TOT. (mq.)
1	1	L 50.8 X 4.8	19.4	3.7	71	A36	3.8
2	1	L 50.8 X 4.8	1.7	3.7	6	SAC 300	0.3
3	1	Lam. 3	0.1	23.6	2	A36	0.2
4	1	U 150X50X5.00	15.8	9.2	144	SAC 300	7.5
Total:					224		11.9

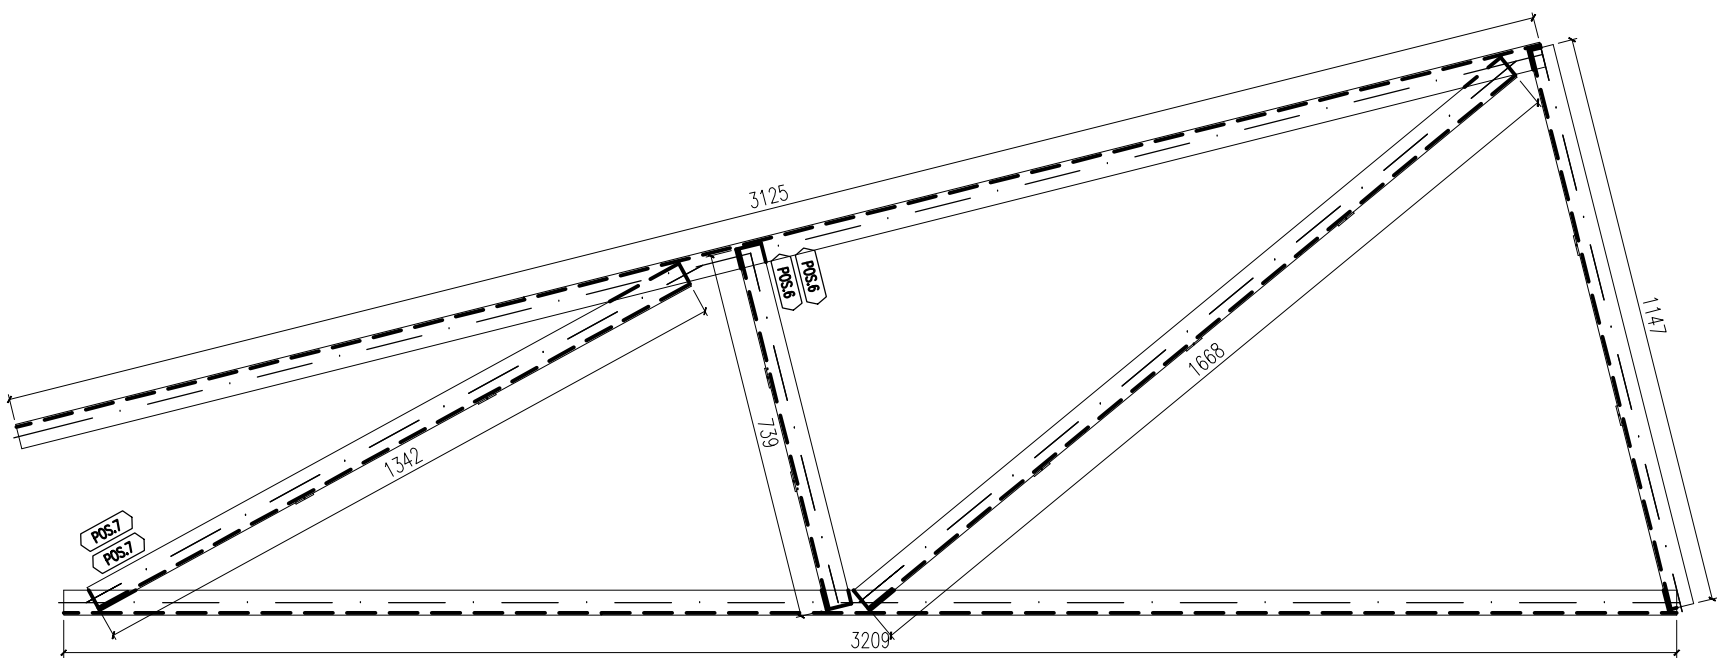


PECA1 n.1

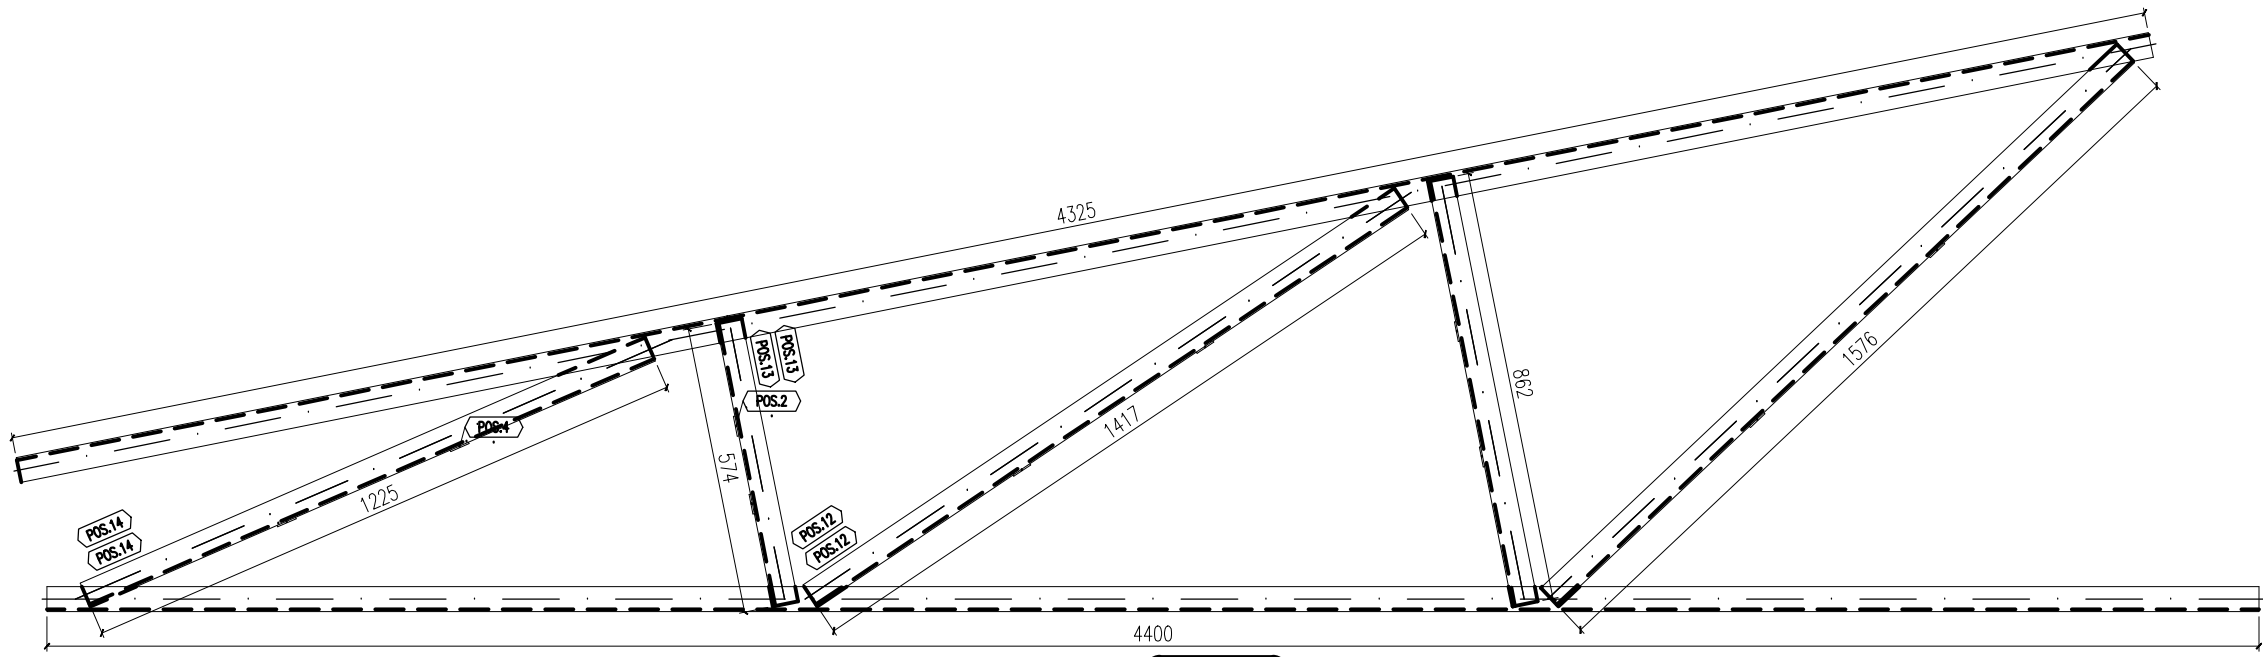


PECA3 n.1

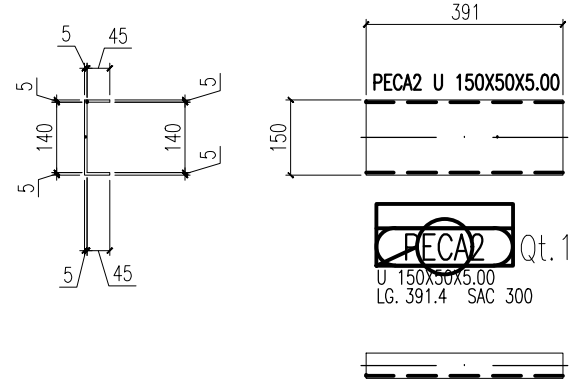


PECA2 Qt. 1

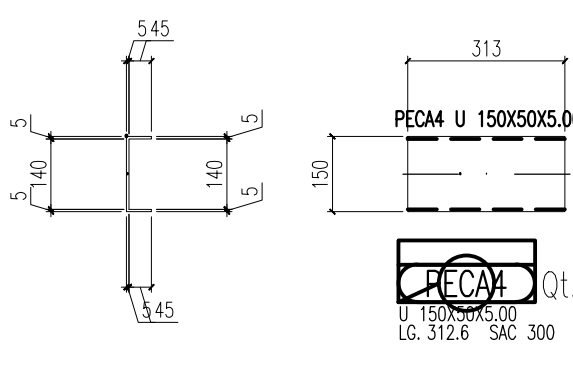


PECA4 Qt. 1

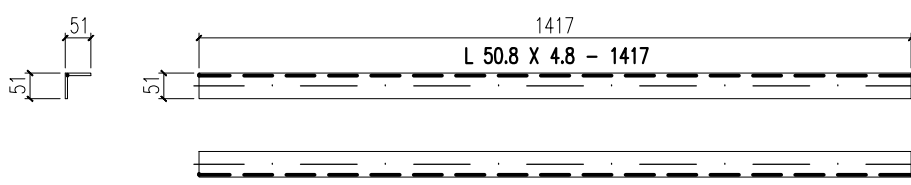


Pos: (R6.12)

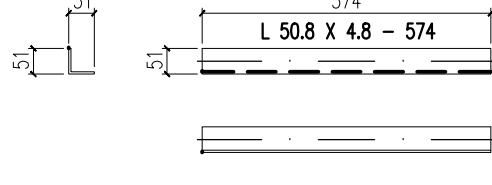


Pos: (R6.13)

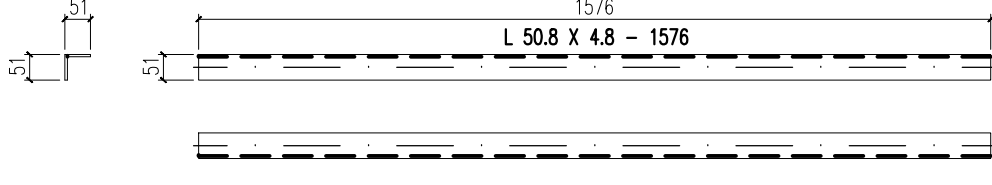


Pos: (R6.18)

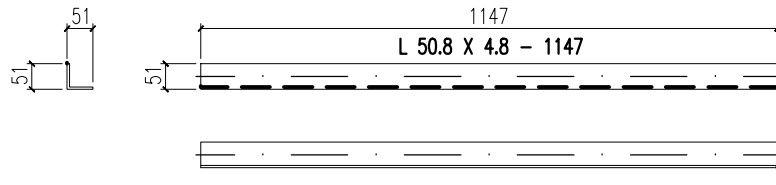


Pos: (R6.3)

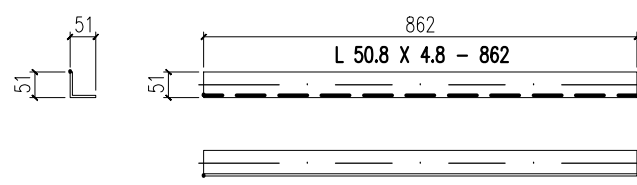


Pos: (R6.11)

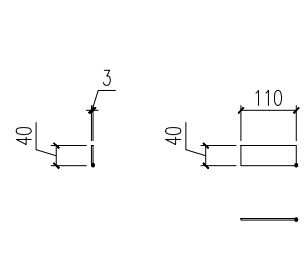


Pos: (R6.2)

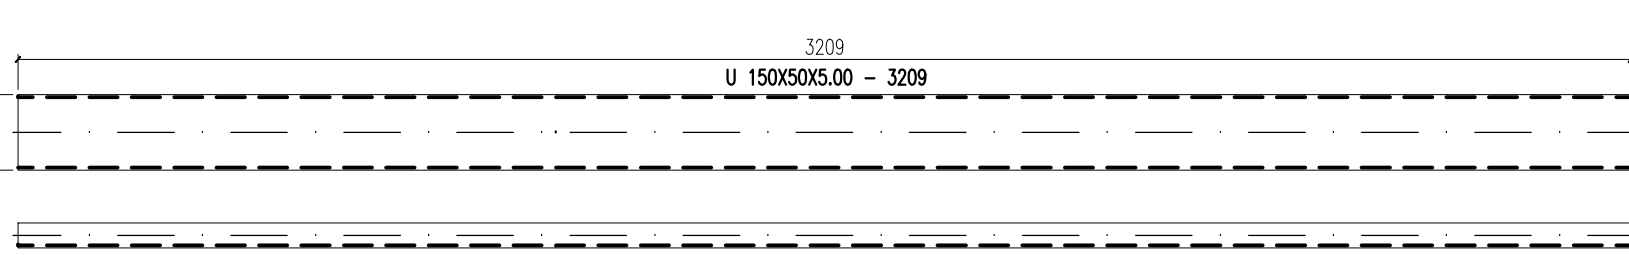


Pos: (R6.1)

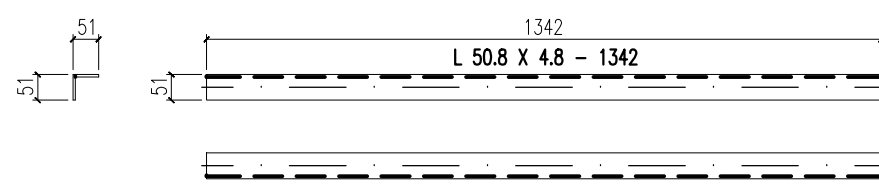


Pos: (R6.7)

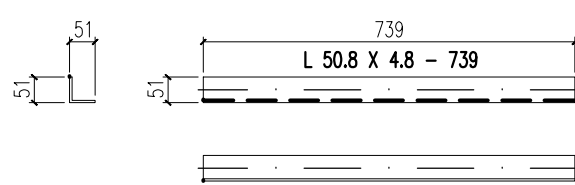


Pos: (R6.6)

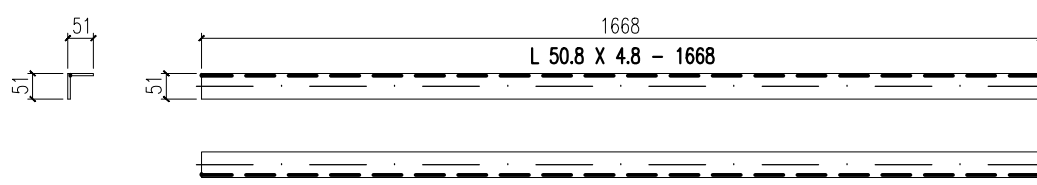


Pos: (R6.5)

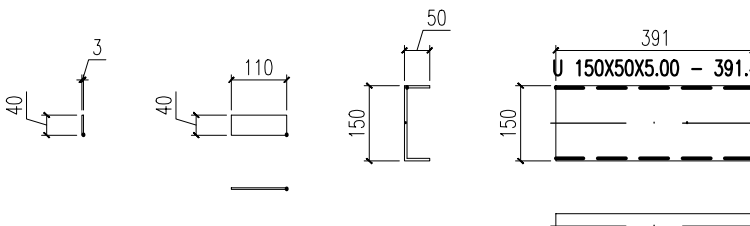


Pos: (R6.4)

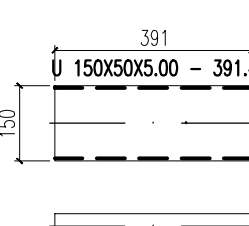


Pos: (R6.8)

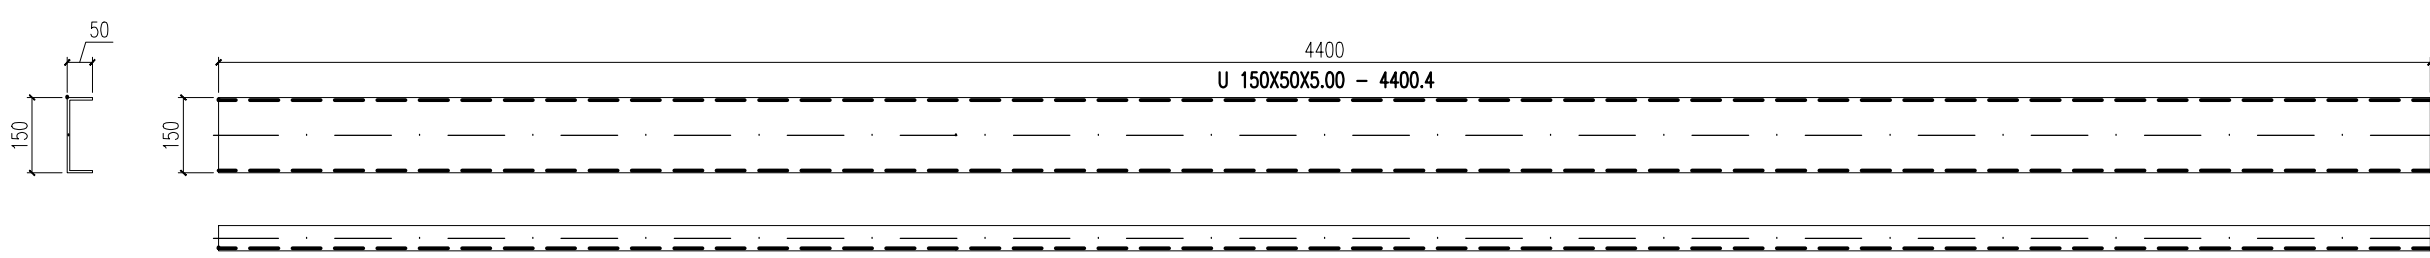


Pos: (R6.9)

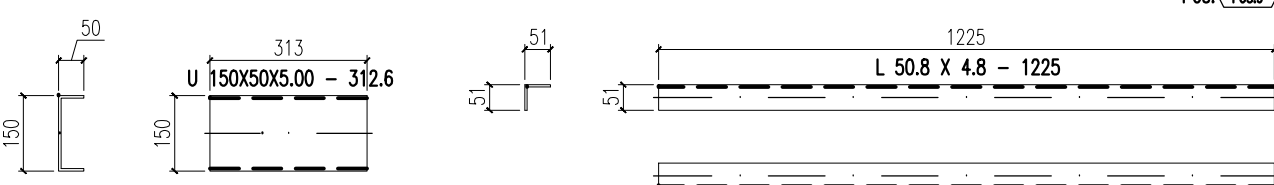

Pos: (R6.14)

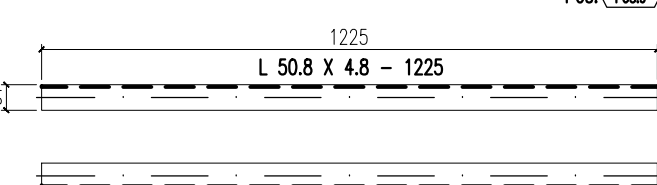


Pos: (R6.14)

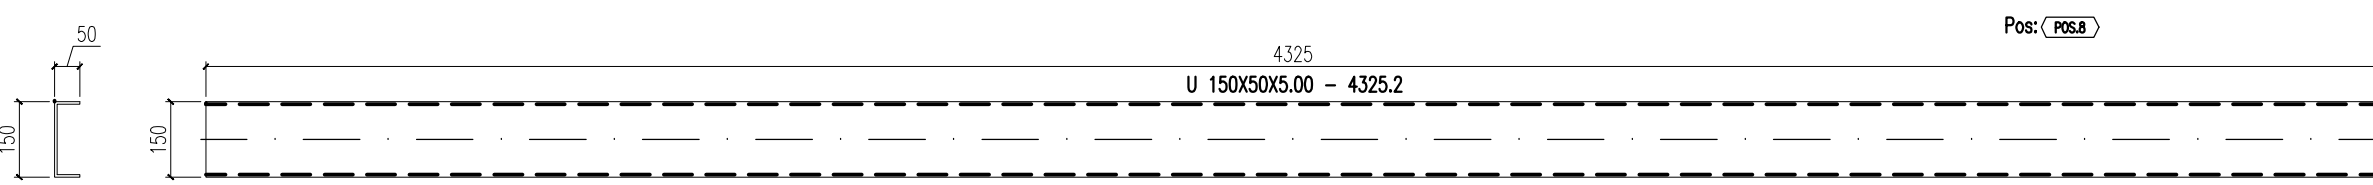

Pos: (R6.15)

Treliza 3

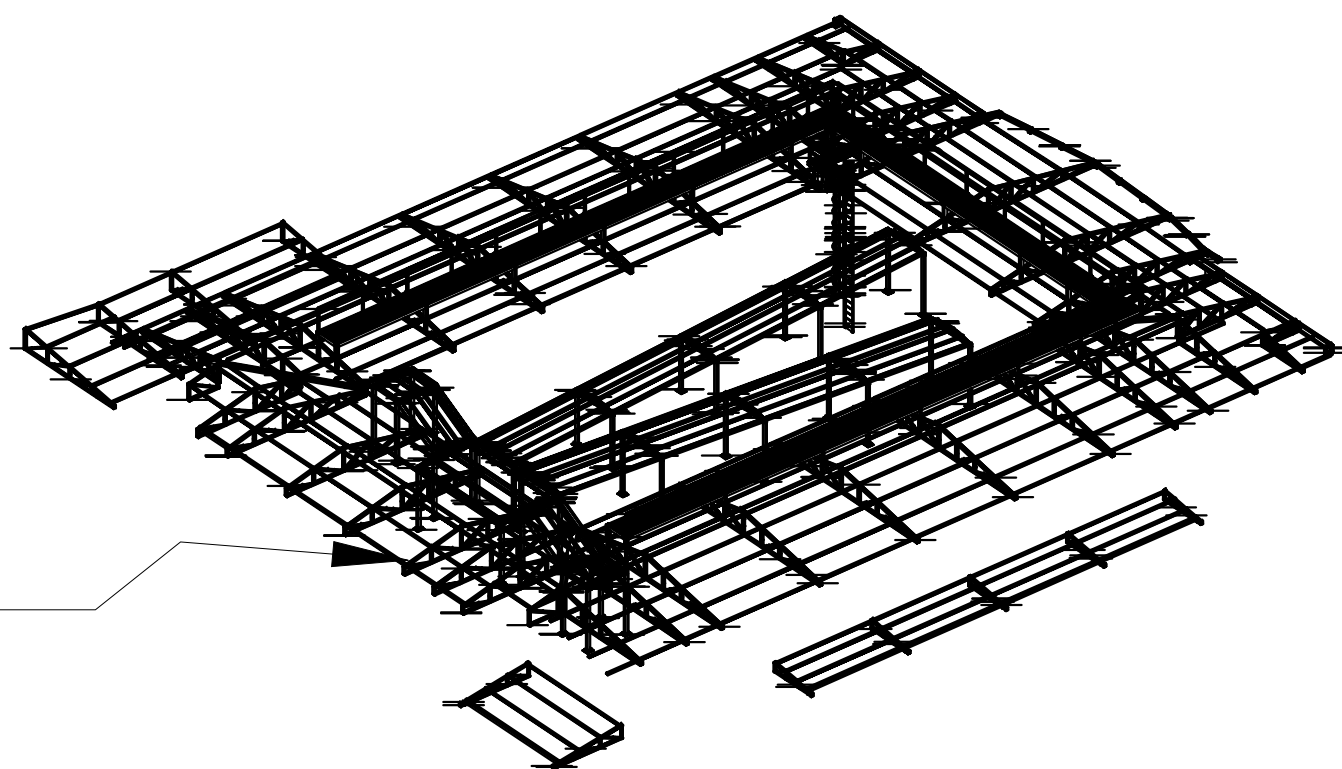

<div><div></div><div>Schuring & Schuring</div></div>		<div>Schuring & Schuring Ltda.</div> <div>Escritorio Tecnico B.E.SCHURING – Projetos Estruturais Av. XV de Novembro, 489 – Porto 2o. Andar – Cuiaba MT Fone:(065) 321 9959—Fax:(065) 623 5066—Internet: Email – schuring@nutecnet.com.br</div>					
E.M.E.B ALINO FERREIRA	CLIENTE	RESP. TEC. EXECUÇÃO:					
		Eng. Civil					
	REVISÃO	REVISÃO		ANDRE	THIAGO	THIAGO	
	EMIÇÃO	PROJETO COMPLETO	28/03/17				
		DISCRIMINAÇÃO	DATA	PROJ.	DES.	VERIF.	APROV.
PROJETO METALICO	PREFEITURA MUNICIPAL DE VÂRZEA GRANDE						
	AUTORES DO PROJETO:			Av. Verdão, Esq. com a rua B, Parque do Lago			
	Eng.º Civil BENEDITO ELISEU SCHURING <small>CREA 7927/ MT</small>			CONTEUDO: TRELIÇA 3 CORTES, PEÇAS E POSIÇÕES			
	Eng.º Civil ANDRE LUIZ SCHURING <small>CREA 50061/ MT</small>			DATA: 28/03/17		FOLHA No.	
				ESCALA: 1/15		DIREITOS AUTORAIS RESERVADOS VERIFICAR MEDIDAS NA OBRA	
	Eng.º Civil PAULO THIAGO A. FRANCA <small>CREA 000004/ MT</small>			ARQUIVO			

03